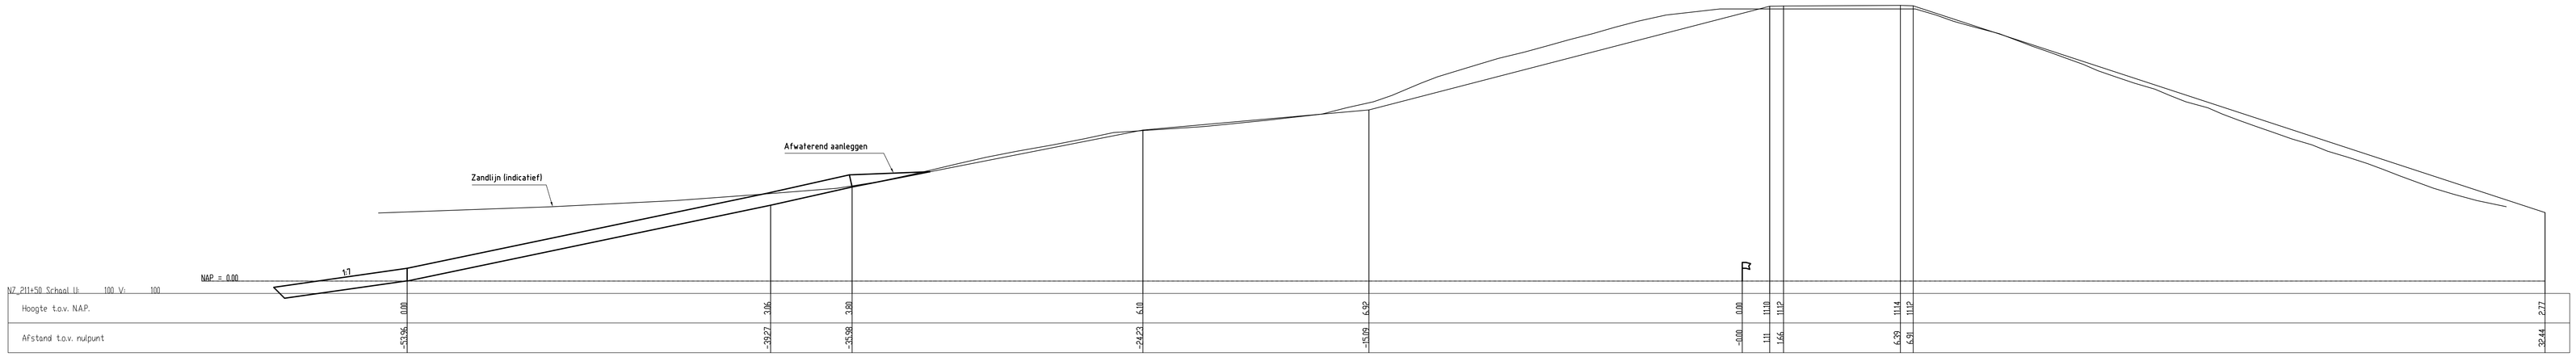


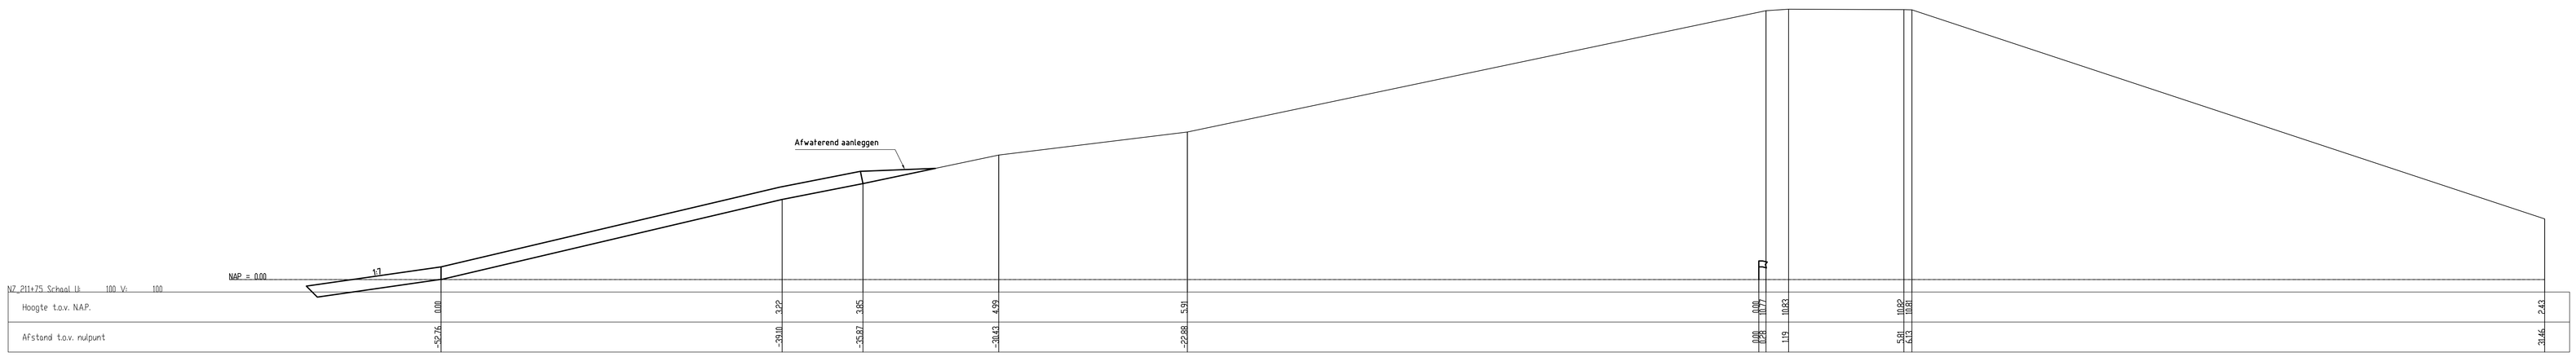


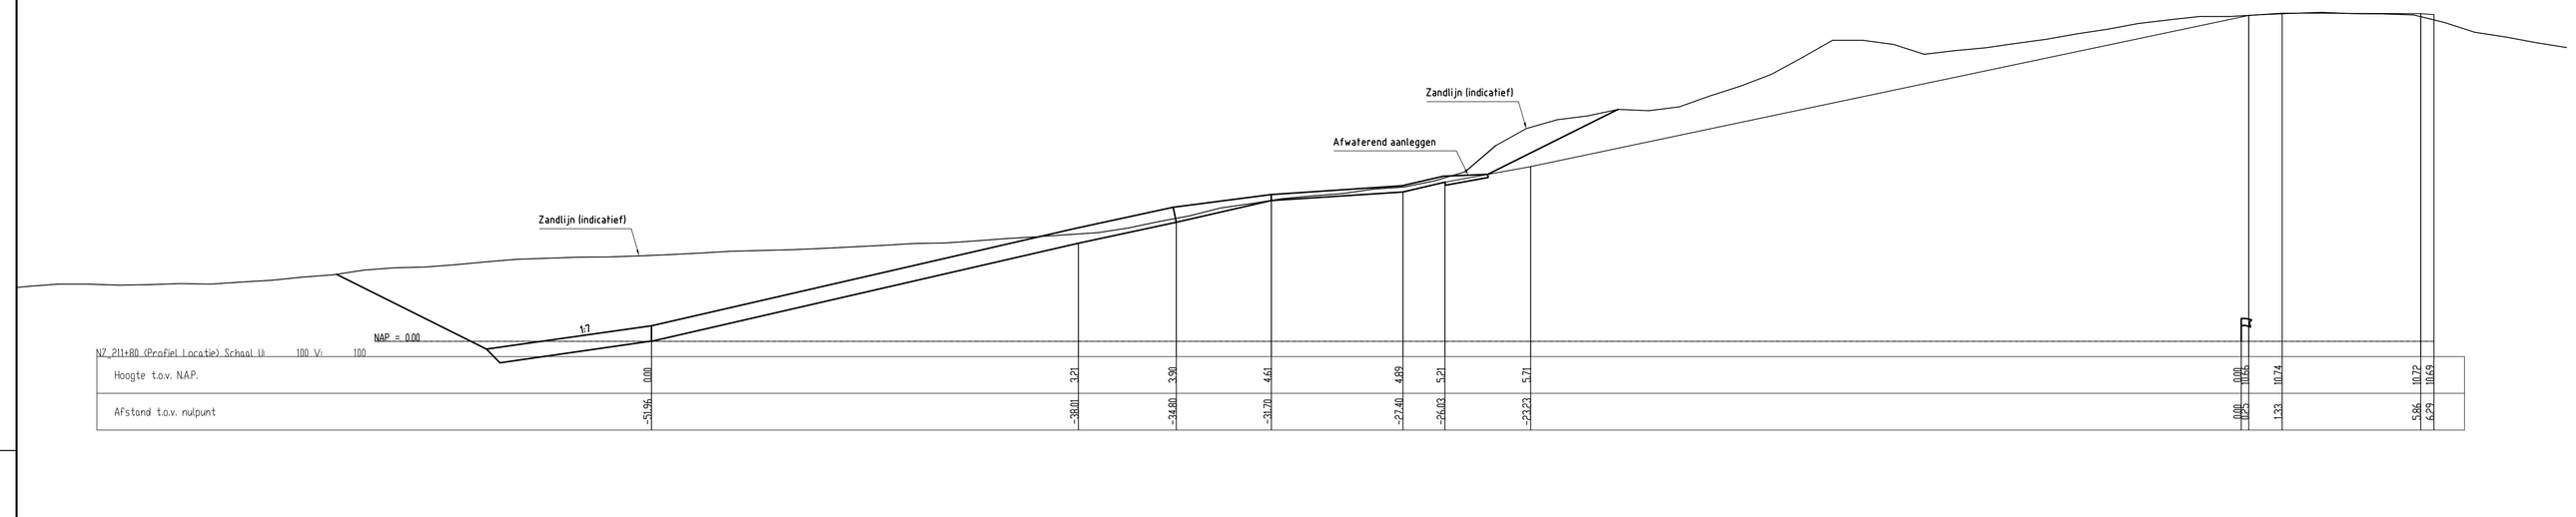


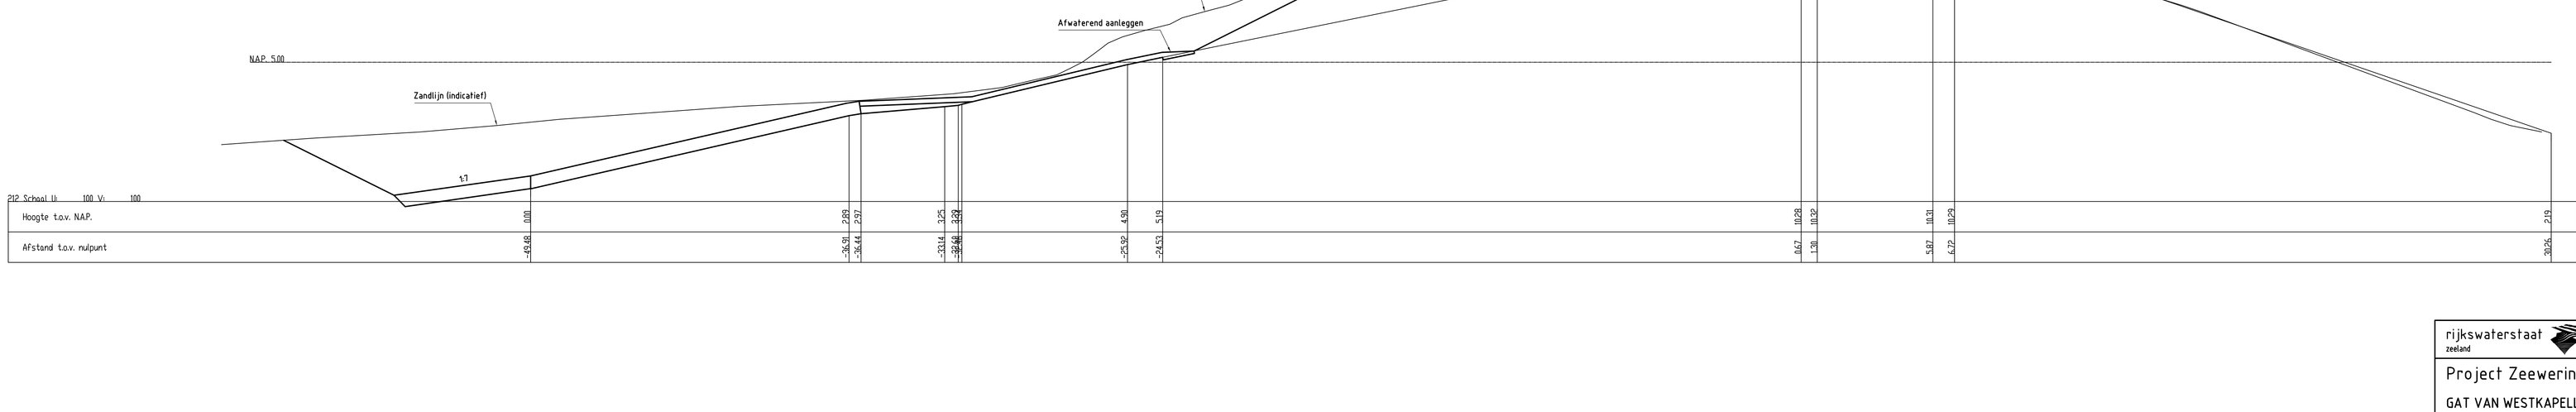


| | | | | |
|---|---|---|---|---|
| rijkswaterstaat zeeland | | | afdeling WVI | |
| Project Zeeweringen<br>GAT VAN WESTKAPELLE<br>Dwarsprofielen 50m, bestaand en ontwerp (basis)<br>van dp211+50 f/m dp212 | | | | bestek<br>31031960 |
| getekend | F. Borst | | d.d. 28-09-2010 | schaal 1:100 |
| gecontroleerd | S. Vermunt | | d.d. 28-09-2010 | in 10 bladen, blad nr. 2 |
| accoord | S. Vereeke | | d.d. 28-09-2010 | |
| gewijzigd | | | | A0 BIJLAGE 6 |

Topografische ondergrond: (i) Topografische Dienst Kadaster Topografische ondergrond: (i) Regionaal Samenwerkingsverband Zeeland GBKN
Kadastrale ondergrond: (c) Kadaster, Middelburg