



Aan
Zebra Pijpleiding V.O.F.
Postbus 24
4600 AA BERGEN OP ZOOM

Contactpersoon

[REDACTED]

Datum

12 april 2000

Ons kenmerk

PZDT-B-00084 ontw

Onderwerp

Aanwezigheid kabels en leidingen Paviljoenpolder

Doorkiesnummer

[REDACTED] 7

Bijlage(n)

situatie tekening

Uw kenmerk

-

Geachte mevrouw/meneer,

In verband met de verbetering van de zeewering van de Paviljoenpolder (zie bijlage) is er door Projectbureau Zeeweringen een oriëntatie melding gedaan.

Uw bedrijf komt voor op de lijst van vooroverleg adressen van kabel- en leidingbeheerders.

Om een overzicht te krijgen van de aanwezigheid van kabels en leidingen verzoek ik u om tekeningen met omschrijvingen te sturen naar ondervermeld adres.

Tijdens de besteksfase zullen we contact met u opnemen voor een mogelijk vooroverleg.

Met vriendelijke groet,

[REDACTED]

Projectbureau Zeeweringen
Postadres p/a postbus 114, 4460 AC Goes
Bezoekadres p/a waterschap Zeeuwse Eilanden,
Piet-Heinstraat 77 Goes


Het project Zeeweringen wordt uitgevoerd i.s.m. de Zeeuwse waterschappen en de provincie Zeeland.
Vanaf NS station richting centrum, na 150 m. rechts.

Telefoon (0113) 24 13 70
Telefax 0113 - 21 61 24
E-mail [REDACTED]@zl.rws.minvenw.nl



004765 2000 PZDT-B-00084 ontw

Aanwezigheid Kabels en leidingen Paviljoenpolder

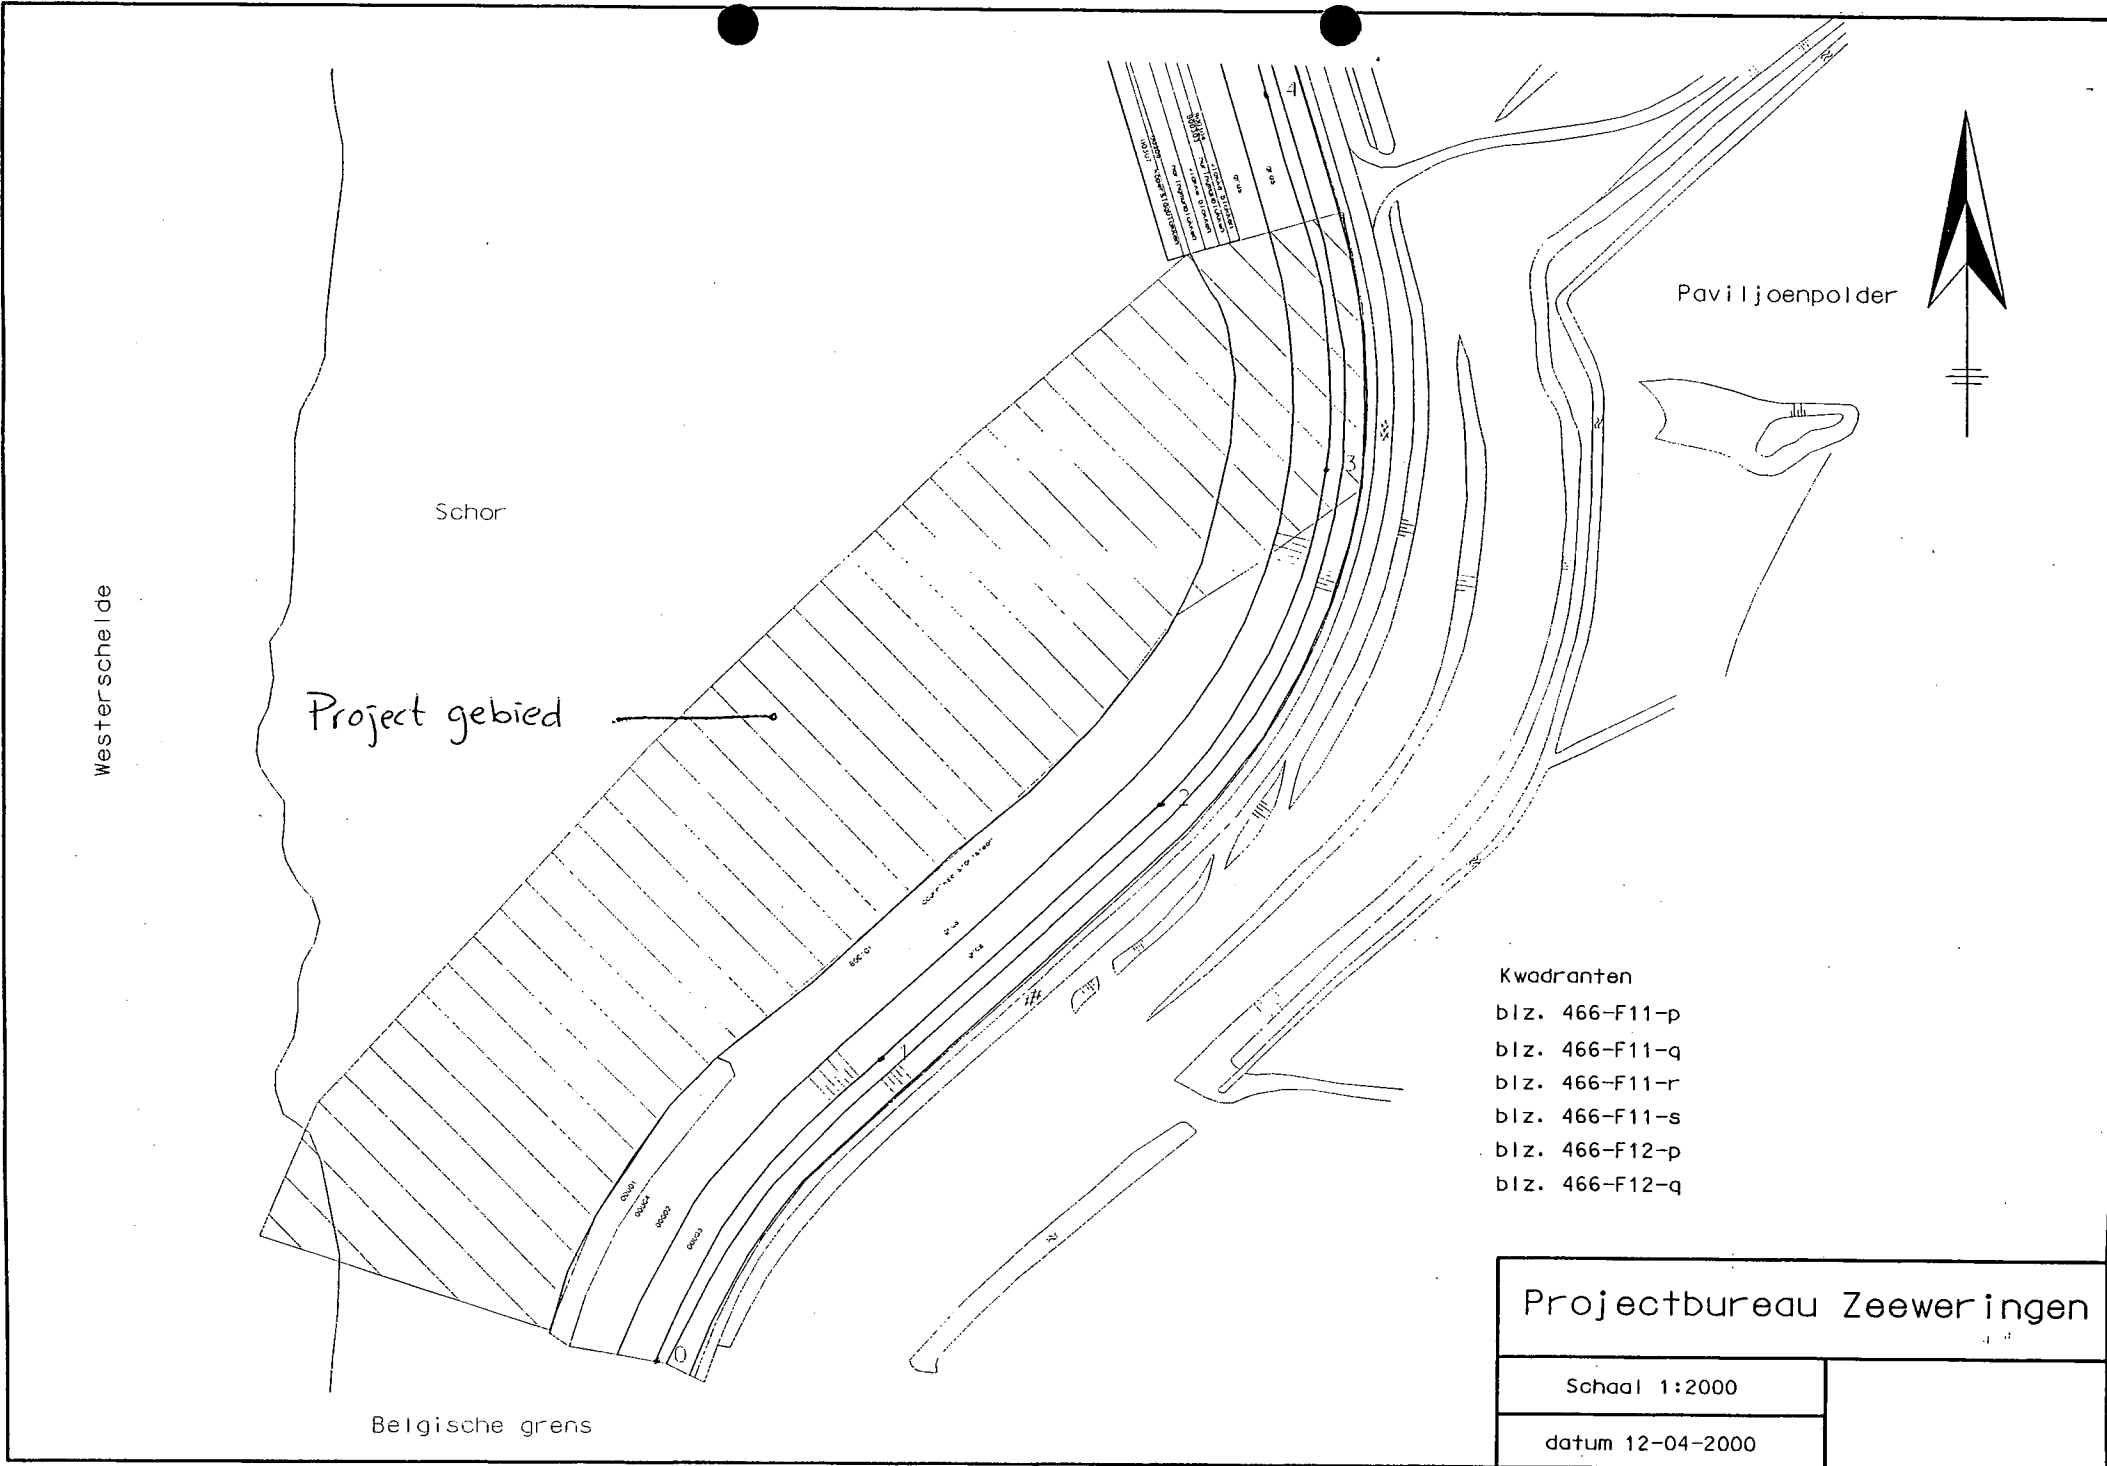

Westerse IJde

Schor

Project gebied

Paviljoenpolder

Belgische grens

Kwadranten

- blz. 466-F11-p
- blz. 466-F11-q
- blz. 466-F11-r
- blz. 466-F11-s
- blz. 466-F12-p
- blz. 466-F12-q

Projectbureau Zeeweringen	
Schaal 1:2000	
datum 12-04-2000	



Aan
DOW BENELUX NV
8 [REDACTED]
Postbus 48
4530 AA TERNEUZEN

Contactpersoon

[REDACTED]

Datum

12 april 2000

Ons kenmerk

PZDT-B-00084 ontw

Onderwerp

Aanwezigheid kabels en leidingen Paviljoenpolder

Doorkiesnummer

0113 - 24 14 27

Bijlage(n)

situatie tekening

Uw kenmerk

-

Geachte [REDACTED]

In verband met de verbetering van de zeewering van de Paviljoenpolder (zie bijlage) is er door Projectbureau Zeeweringen een oriëntatie melding gedaan.

Uw bedrijf komt voor op de lijst van vooroverleg adressen van kabel- en leidingbeheerders.

Om een overzicht te krijgen van de aanwezigheid van kabels en leidingen verzoek ik u om tekeningen met omschrijvingen te sturen naar ondervermeld adres.

Tijdens de besteksfase zullen we contact met u opnemen voor een mogelijk vooroverleg.

Met vriendelijke groet,

[REDACTED]

Projectbureau Zeeweringen

Postadres p/a postbus 114, 4460 AC Goes

Bezoekadres p/a waterschap Zeeuwse Eilanden,

Piet-Heinstraat 77 Goes

Telefoon (0113) 24 13 70

Telefax 0113 - 21 61 24

E-mail [REDACTED]@ws.minvenw.nl

Het project Zeeweringen wordt uitgevoerd i.s.m. de Zeeuwse waterschappen en de provincie Zeeland.

Vanaf NS station richting centrum, na 150 m. rechts.



Aan
SHELL NED. RAFFINADERIJ B.V.
t.a.v. S. Barendregt
Postbus 3000
3190 GA HOOGVLIET

Contactpersoon

[Redacted]

Datum

12 april 2000

Ons kenmerk

PZDT-B-00084 ontw

Onderwerp

Aanwezigheid kabels en leidingen Paviljoenpolder

Doorkiesnummer

[Redacted]

Bijlage(n)

situatie tekening

Uw kenmerk

-

Geachte [Redacted],

In verband met de verbetering van de zeewering van de Paviljoenpolder (zie bijlage) is er door Projectbureau Zeeweringen een oriëntatie melding gedaan.

Uw bedrijf komt voor op de lijst van vooroverleg adressen van kabel- en leidingbeheerders.

Om een overzicht te krijgen van de aanwezigheid van kabels en leidingen verzoek ik u om tekeningen met omschrijvingen te sturen naar ondervermeld adres.

Tijdens de besteksfase zullen we contact met u opnemen voor een mogelijk vooroverleg.

Met vriendelijke groet,

[Redacted]

Projectbureau Zeeweringen
Postadres p/a postbus 114, 4460 AC Goes
Bezoekadres p/a waterschap Zeeuwse Eilanden,
Piet-Heinstraat 77 Goes

Telefoon (0113) 24 13 70
Telefax 0113 - 21 61 24
E-mail [Redacted].rws.minvenw.nl



Aan
N.V. Nederlandse Gasunie zuid
Postbus 323
5600 AH EINDHOVEN

Contactpersoon

[REDACTED]

Datum

12 april 2000

Ons kenmerk

PZDT-B-00084 ontw

Onderwerp

Aanwezigheid kabels en leidingen Paviljoenpolder

Doorkiesnummer

[REDACTED]

Bijlage(n)

situatie tekening

Uw kenmerk

Geachte mevrouw/meneer,

In verband met de verbetering van de zeewering van de Paviljoenpolder (zie bijlage) is er door Projectbureau Zeeweringen een oriëntatie melding gedaan.

Uw bedrijf komt voor op de lijst van vooroverleg adressen van kabel- en leidingbeheerders.

Om een overzicht te krijgen van de aanwezigheid van kabels en leidingen verzoek ik u om tekeningen met omschrijvingen te sturen naar ondervermeld adres.

Tijdens de besteksfase zullen we contact met u opnemen voor een mogelijk vooroverleg.

Met vriendelijke groet,

[REDACTED]

Projectbureau Zeeweringen
Postadres p/a postbus 114, 4460 AC Goes
Bezoekadres p/a waterschap Zeeuwse Eilanden,
Piet-Heinstraat 77 Goes

Telefoon (0113) 24 13 70
Telefax 0113 - 21 61 24
E-mail [REDACTED].l.rws.minvenw.nl

Het project Zeeweringen wordt uitgevoerd i.s.m. de Zeeuwse waterschappen en de provincie Zeeland.
Vanaf NS station richting centrum, na 150 m. rechts.



Aan
Rijkswaterstaat W.E.D. Zeeland
t.a.v. [redacted]
Postbus 237
4460 AE GOES

Contactpersoon

[redacted]

Doorkiesnummer

[redacted]

Datum

12 april 2000

Bijlage(n)

situatie tekening

Ons kenmerk

PZDT-B-00084-ontw

Uw kenmerk

Onderwerp

Aanwezigheid kabels en leidingen Paviljoenpolder

Geachte [redacted],

In verband met de verbetering van de zeewering van de Paviljoenpolder (zie bijlage) is er door Projectbureau Zeeweringen een oriëntatie melding gedaan.

Uw bedrijf komt voor op de lijst van vooroverleg adressen van kabel- en leidingbeheerders.

Om een overzicht te krijgen van de aanwezigheid van kabels en leidingen verzoek ik u om tekeningen met omschrijvingen te sturen naar ondervermeld adres.

Tijdens de besteksfase zullen we contact met u opnemen voor een mogelijk vooroverleg.

Met vriendelijke groet,

[redacted]

Projectbureau Zeeweringen

Postadres p/a postbus 114, 4460 AC Goes

Bezoekadres p/a waterschap Zeeuwse Eilanden,

Piet-Heinstraat 77 Goes

Telefoon (0113) 24 13 70

Telefax 0113 - 21 61 24

E-mail m.elzinga@dzl.rws.minvenw.nl

Het project Zeeweringen wordt uitgevoerd i.s.m. de Zeeuwse waterschappen en de provincie Zeeland.

Vanaf NS station richting centrum, na 150 m. rechts.



Aan
N.V. DELTA NUTSBEDR. GOES

8 [REDACTED]
Postbus 121
4460 AC GOES

Contactpersoon

[REDACTED]

Datum

12 april 2000

Ons kenmerk

PZDT-B-00084 ontw

Onderwerp

Aanwezigheid kabels en leidingen Paviljoenpolder

Doorkiesnummer

[REDACTED]

Bijlage(n)

situatie tekening

Uw kenmerk

Geachte [REDACTED]

In verband met de verbetering van de zeewering van de Paviljoenpolder (zie bijlage) is er door Projectbureau Zeeweringen een oriëntatie melding gedaan.

Uw bedrijf komt voor op de lijst van vooroverleg adressen van kabel- en leidingbeheerders.

Om een overzicht te krijgen van de aanwezigheid van kabels en leidingen verzoek ik u om tekeningen met omschrijvingen te sturen naar ondervermeld adres.

Tijdens de bestekfase zullen we contact met u opnemen voor een mogelijk vooroverleg.

Met vriendelijke groet,

[REDACTED]

Projectbureau Zeeweringen

Postadres p/a postbus 114, 4460 AC Goes

Bezoekadres p/a waterschap Zeeuwse Eilanden,

Piet-Heinstraat 77 Goes

Telefoon (0113) 24 13 70

Telefax 0113 - 21 61 24

E-mail [REDACTED]@dzt.rws.minvenw.nl

Het project Zeeweringen wordt uitgevoerd i.s.m. de Zeeuwse waterschappen en de provincie Zeeland.

Vanaf NS station richting centrum, na 150 m. rechts.



Aan
KPN TELECOM RAYON Z/W LEIDINGBEH
Postbus 2449
3000 CK ROTTERDAM

Contactpersoon

[Redacted]

Doorkiesnummer

[Redacted]

Datum

12 april 2000

Bijlage(n)

situatie tekening

Ons kenmerk

PZDT-B-00084 ontw

Uw kenmerk

Onderwerp

Aanwezigheid kabels en leidingen Paviljoenpolder

Geachte mevrouw/meneer,

In verband met de verbetering van de zeewering van de Paviljoenpolder (zie bijlage) is er door Projectbureau Zeeweringen een oriëntatie melding gedaan.

Uw bedrijf komt voor op de lijst van vooroverleg adressen van kabel- en leidingbeheerders.

Om een overzicht te krijgen van de aanwezigheid van kabels en leidingen verzoek ik u om tekeningen met omschrijvingen te sturen naar ondervermeld adres.

Tijdens de besteksfase zullen we contact met u opnemen voor een mogelijk vooroverleg.

Met vriendelijke groet,

[Redacted]

Projectbureau Zeeweringen
Postadres p/a postbus 114, 4460 AC Goes
Bezoekadres p/a waterschap Zeeuwse Eilanden,
Piet-Heinstraat 77 Goes

Telefoon (0113) 24 13 70
Telefax 0113 - 21 61 24
E-mail [Redacted]@dzt.rws.minvenw.nl

Het project Zeeweringen wordt uitgevoerd i.s.m. de Zeeuwse waterschappen en de provincie Zeeland.
Vanaf NS station richting centrum, na 150 m. rechts.



Aan
Gemeente Reimerswaal
t.a.v. [redacted]
oude plein 1
4416 AK KRUININGEN

Contactpersoon

[redacted]

Datum

12 april 2000

Ons kenmerk

PZDT-B-00084 ontw

Onderwerp

Aanwezigheid kabels en leidingen Paviljoenpolder

Doorkiesnummer

[redacted]

Bijlage(n)

situatie tekening

Uw kenmerk

Geachte [redacted],

In verband met de verbetering van de zeewering van de Paviljoenpolder (zie bijlage) is er door Projectbureau Zeeweringen een oriëntatie melding gedaan.

Uw bedrijf komt voor op de lijst van vooroverleg adressen van kabel- en leidingbeheerders.

Om een overzicht te krijgen van de aanwezigheid van kabels en leidingen verzoek ik u om tekeningen met omschrijvingen te sturen naar ondervermeld adres.

Tijdens de besteksfase zullen we contact met u opnemen voor een mogelijk vooroverleg.

Met vriendelijke groet,

[redacted]

Projectbureau Zeeweringen
Postadres p/a postbus 114, 4460 AC Goes
Bezoekadres p/a waterschap Zeeuwse Eilanden,
Piet-Heinstraat 77 Goes

Telefoon (0113) 24 13 70
Telefax 0113 - 21 61 24
E-mail [redacted]@dzl.rws.minvenw.nl