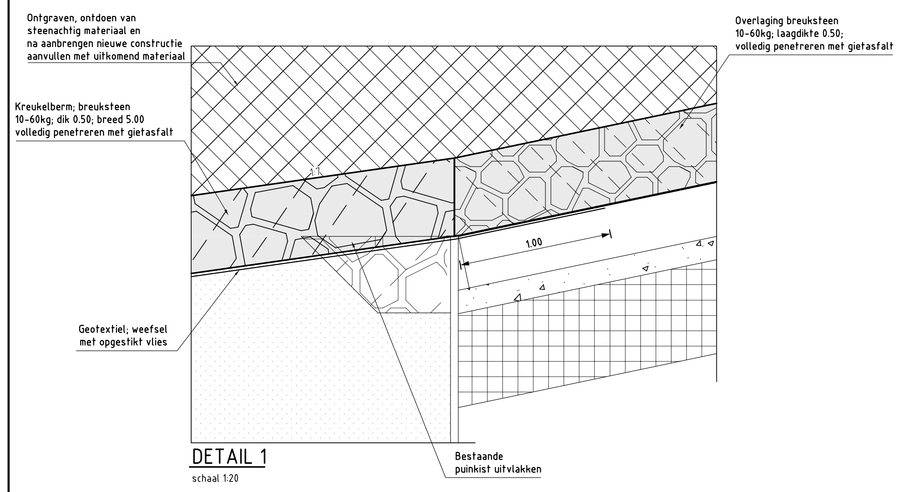

DETAIL 1
schaal 1:20

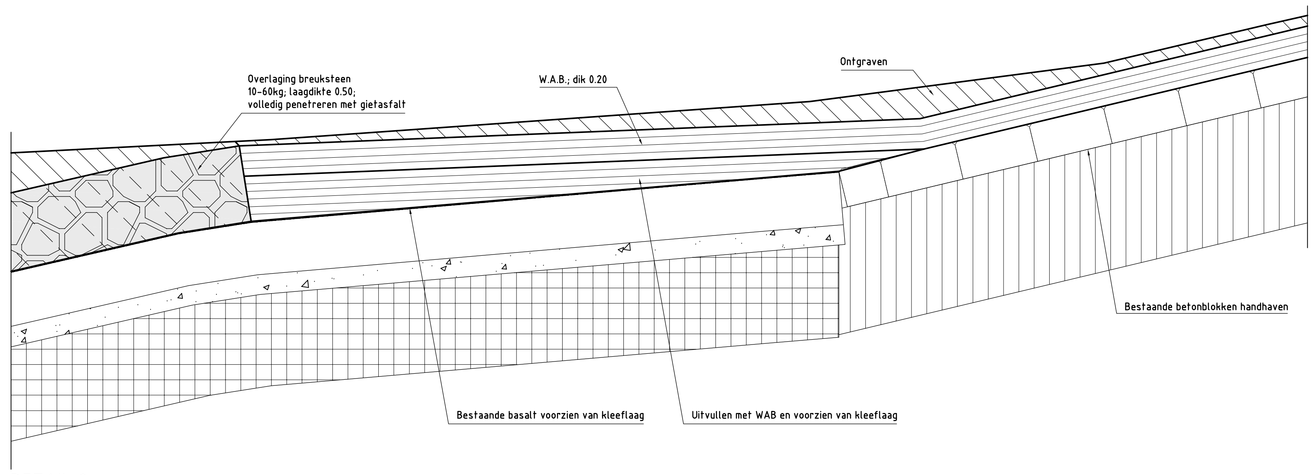

DETAIL 2
schaal 1:20

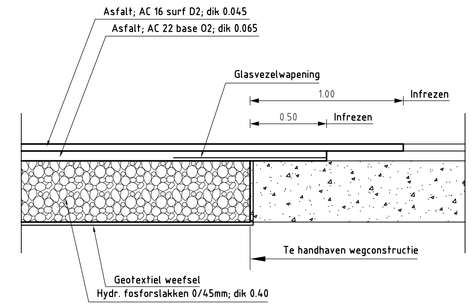

DETAIL aansluiting asfalt
schaal 1:20

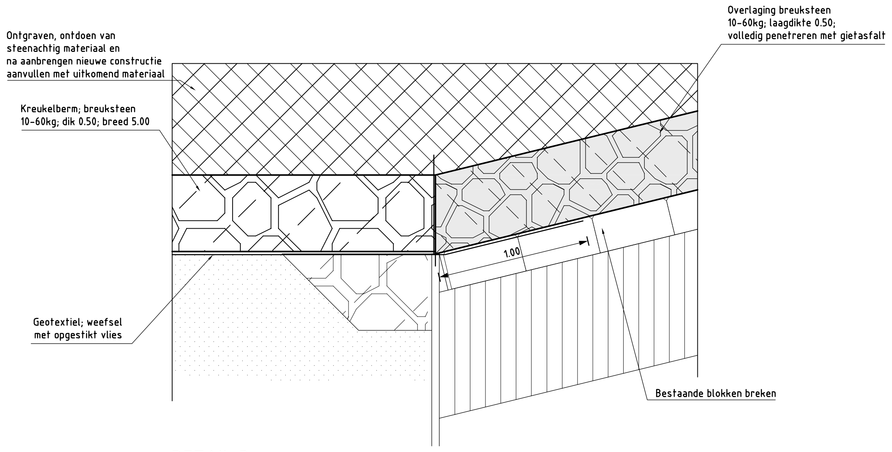

DETAIL 3
schaal 1:20

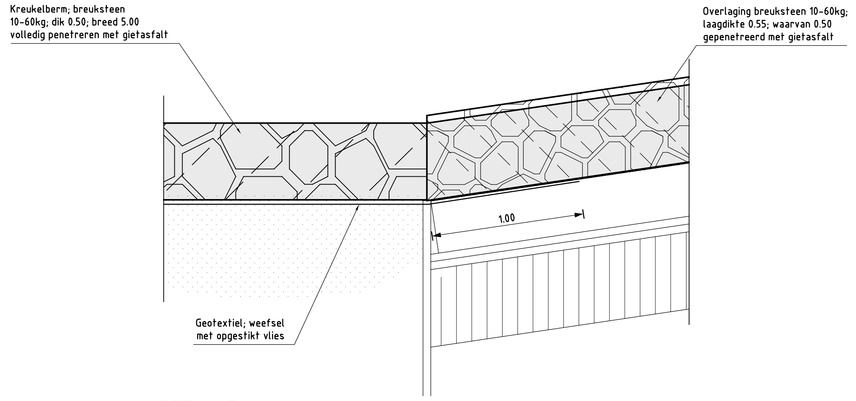

DETAIL 7
schaal 1:20

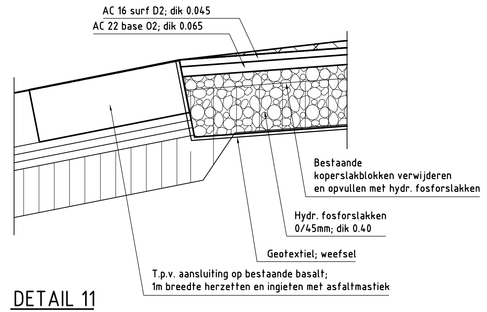

DETAIL 11
schaal 1:20

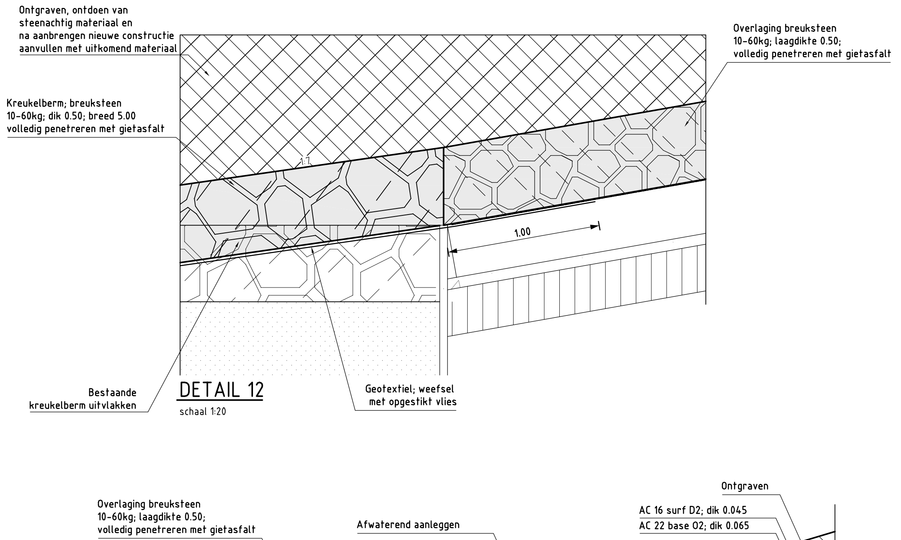

DETAIL 12
schaal 1:20

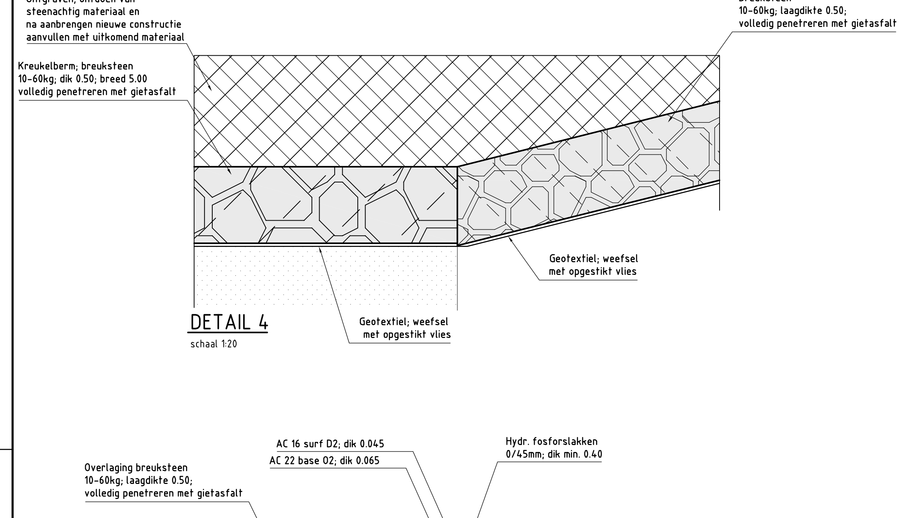

DETAIL 4
schaal 1:20

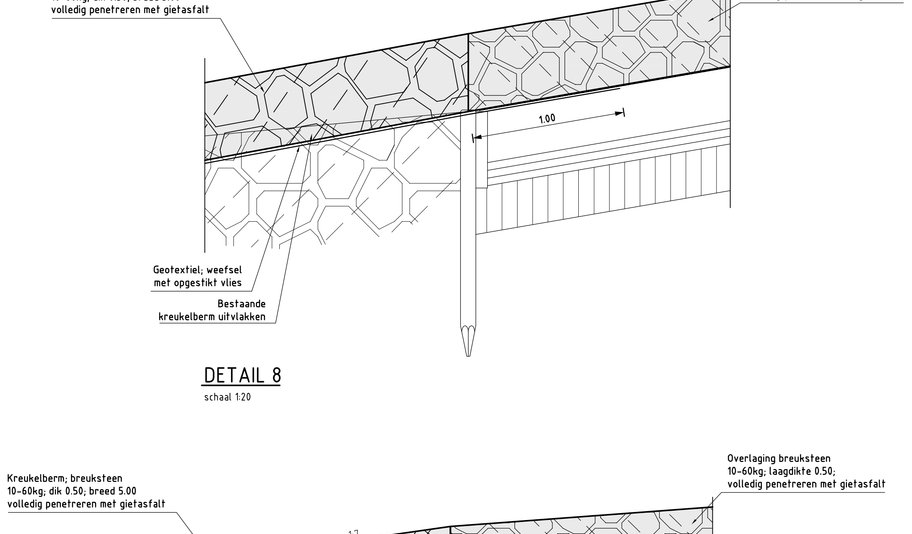

DETAIL 8
schaal 1:20

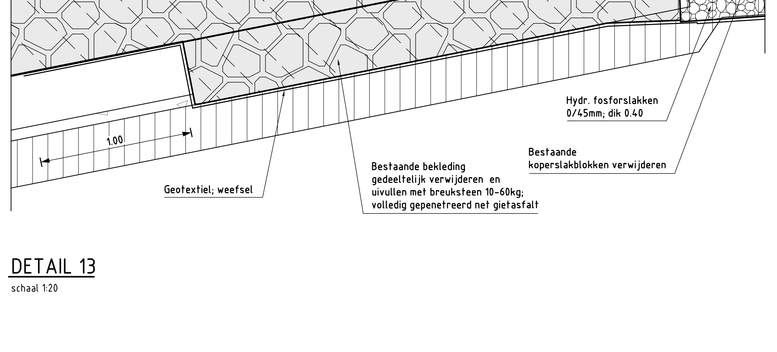

DETAIL 13
schaal 1:20

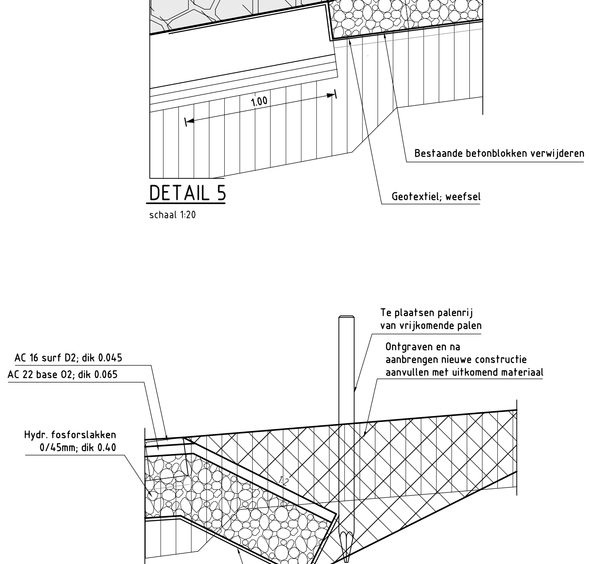

DETAIL 5
schaal 1:20

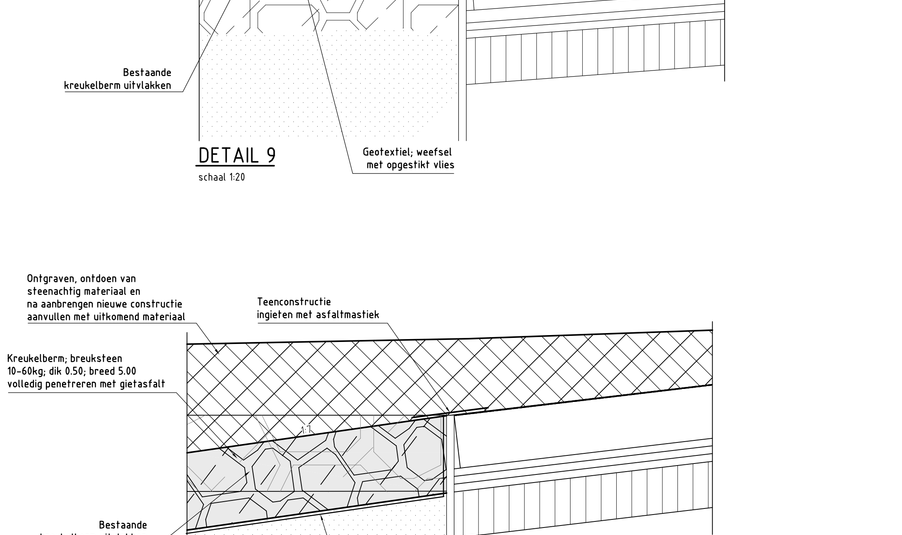

DETAIL 9
schaal 1:20

DETAIL 14
schaal 1:20

DETAIL 6
schaal 1:20

DETAIL 10
schaal 1:20

rijkswaterstaat zeeland		afdeling WVI			
Project Zeeweringen				bestek	
GAT VAN WESTKAPELLE				31031960	
Detail 1 t/m 14					
Detail aansluiting asfalt					
getekend	F. Borst		d.d. 28-09-2010	schaal 1:20	
gecontroleerd	S. Vermunt		d.d. 28-09-2010		
accoord	S. Vereeke		d.d. 28-09-2010	in 20 bladen, blad nr. 17	
gewijzigd				A0	ZLRW-2010-1177

Topografische ondergrond: (c) Topografische Dienst Kadaster Topografische ondergrond: (c) Regionaal Samenwerkingsverband Zeeland GBKN
Kadastrale ondergrond: (c) Kadaster, Middelburg