


Hoogte t.o.v. NAP	Afstand t.o.v. nulpunt
2.02	-24.87
2.33	-23.74
2.39	-22.36
4.37	-11.70
5.11	-7.72
6.11	-0.04
	0.00

DWARSPROFIEL 4 Bestand

schaal 1:100

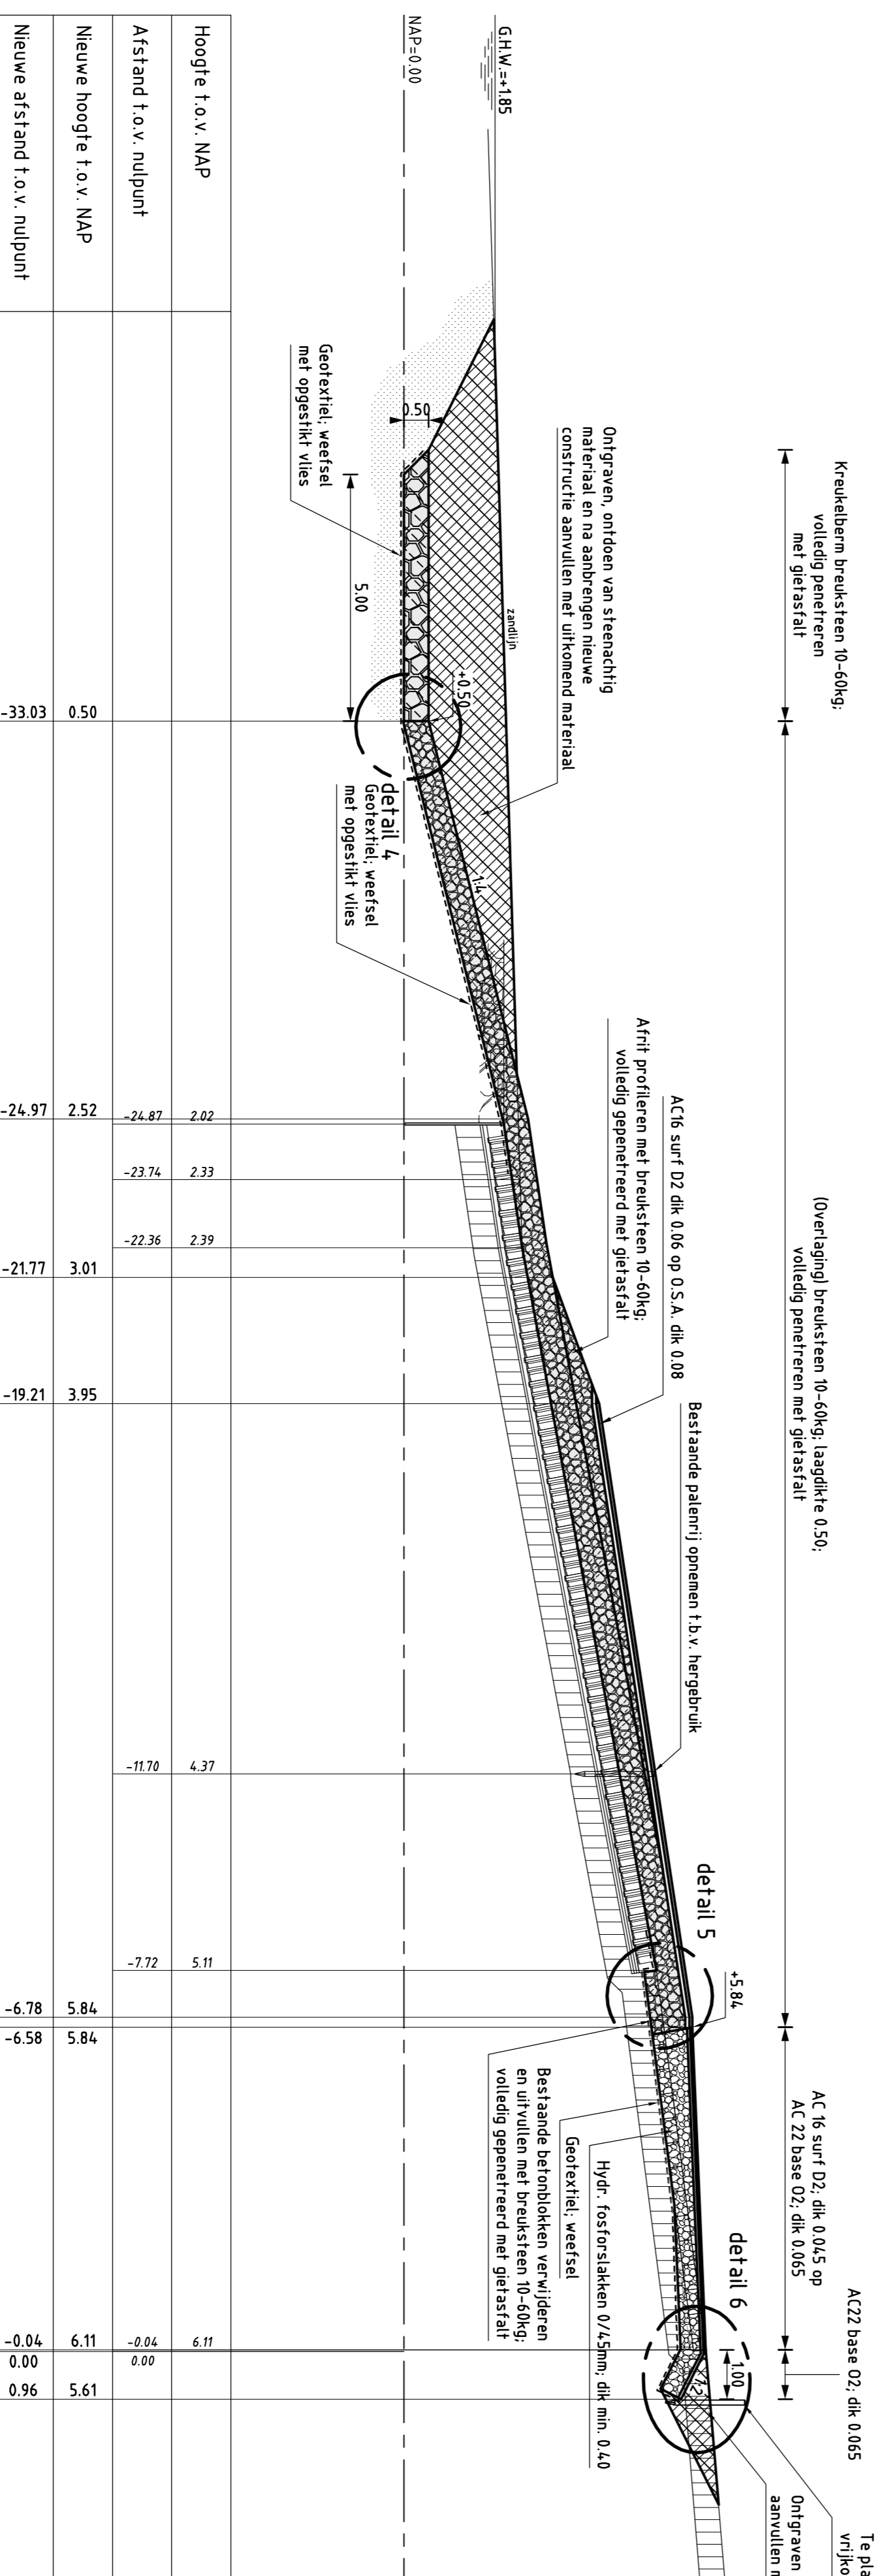

Hoogte t.o.v. NAP	Afstand t.o.v. nulpunt
2.02	-24.87
2.33	-23.74
2.39	-22.36
4.37	-11.70
5.11	-7.72
6.11	-0.04
	0.00
	0.96

DWARSPROFIEL 4 Nieuw

van dp218-30m tot dp218-40m
vanaf dp218-30m tot dp218-40m is in de huidige situatie geen steenbekleding aanwezig en wordt in de nieuwe situatie een aansluitingsconstructie (verborngen) aangelegd. Zie profiel 4A

schaal 1:100

VERKLARING

- Hoogtematen in meters t.o.v. NAP
- Maten in meters tenzij anders aangegeven
- Alle maten in het werk controleren
- Bestand profiel
- Te maken werk
- Basaltvullen (bestand)
- Betonblokken (bestand)
- Klei (bestand)
- Overlaging geprepareerde bruissteen (nieuw)
- Hydraulische forstslakken (nieuw)
- Krukelbodem (nieuw)
- Ontgraven
- Aanvullen

Voor situatie zie tekening ZLRW-2010-1162
Voor details zie tekening ZLRW-2010-1177

Rijkswaterstaat afdeling WVI

Project Zeeweringen
GAT VAN WESTKAPELLE

Dwarsprofiel 4 Bestand en nieuw van dp218-30m tot dp218-40m

bestek 31031960

getekend	E. Bast	d.d.	28-09-2010	schaal	1:100
gecontroleerd	S. Vermeilt	d.d.	28-09-2010	in	20
afgekeurd	S. Vermeilt	d.d.	28-09-2010	bladen, blad nr.	7
gepland					A1

ZLRW-2010-1167