

Telefax



Ministerie van Verkeer en Waterstaat
Directoraat-Generaal Rijkswaterstaat
Directie Zeeland

Aan
Waterschap Zeeuws-Vlaanderen
Terneuzen
t.a.v. Martin Stroo en Adrie Provoost

Telefaxnummer
0115-641200

Afschrift aan: Joop Weijers, Hans Johanson, Kees
Dorst, Hans vd Meulen, Piet Hengst, Tonny
Maranus, Leo van Hese, Jan-Willem Slager

Van
Henk van den Bosch
Datum
14 augustus 2000
Kenmerk
PZDT-X-00204 ontw
Onderwerp
Overlaging Kruispolder

Doorkiesnummer
0113 - 241 373
Telefoonnummer indien incompleet ontvangen
0113 - 241 370
Aantal pagina's (inclusief voorblad)
5

Beste Martin, Adrie,

Door een misverstand zijn bijgaande tekeningen inderdaad eind vorige week, zoals afgesproken, niet gefaxt. Bij deze alsnog.

In tegenstelling tot de schets bij het verslag van de bespreking op 25 juli 1999 (kenmerk PZDT-V-00196 ontw) dient de dikte van de overlaging ter plaatse van de overgang basalt-basalt 0,4 m te zijn in plaats van 0,2 m (loodrecht op het talud gemeten). Dit is door de werkgroep Kennis definitief bevestigd, en reeds telefonisch aan jullie doorgegeven. Hierdoor wijzigt de geometrie van de constructie; zie bijgevoegde schetsen bij deze fax. Getekend zijn de besteksoplossing en een tweetal alternatieven. Hieronder volgt een kwalitatieve vergelijking op een aantal criteria:

	besteksoplossing	alternatief 1	alternatief 2
technisch	ok	minder aantrekkelijk (water- en veekvang)	ok
meerkosten	-	marginaal	circa kfl 150 all-in
zicht op basaltglooiing	relatief weinig	relatief veel	er tussenin
hoogste punt overlaging	relatief hoog	er tussenin	relatief laag
"beloopbaarheid" tot kreukelberm (zonder voorzieningen)	niet gunstig	niet gunstig	gunstig
contractwijziging	-	ja	ja

Projectbureau Zeeweringen
Postadres p/a postbus 114, 4460 AC Goes
Bezoekadres p/a waterschap Zeeuwse Eilanden,
Piet-Heinstraat 77 Goes

Telefoon (0113) 24 13 70
Telefax 0113 - 216 124
E-mail h.vdbosch@dzl.rws.minvenw.nl

Het project Zeeweringen wordt uitgevoerd i.s.m. de Zeeuwse waterschappen en de provincie Zeeland.
Vanaf NS station richting centrum, na 150 m. rechts.



004885 2000 PZDT-X-00204 ontw
Overlaging Kruispolder




Gezien de uitvoeringsplanning, bij jullie bekend, zou ik graag op korte termijn overleg hebben over de te kiezen oplossing.

Met vriendelijke groet,



Henk van den Bosch

ALT. 1

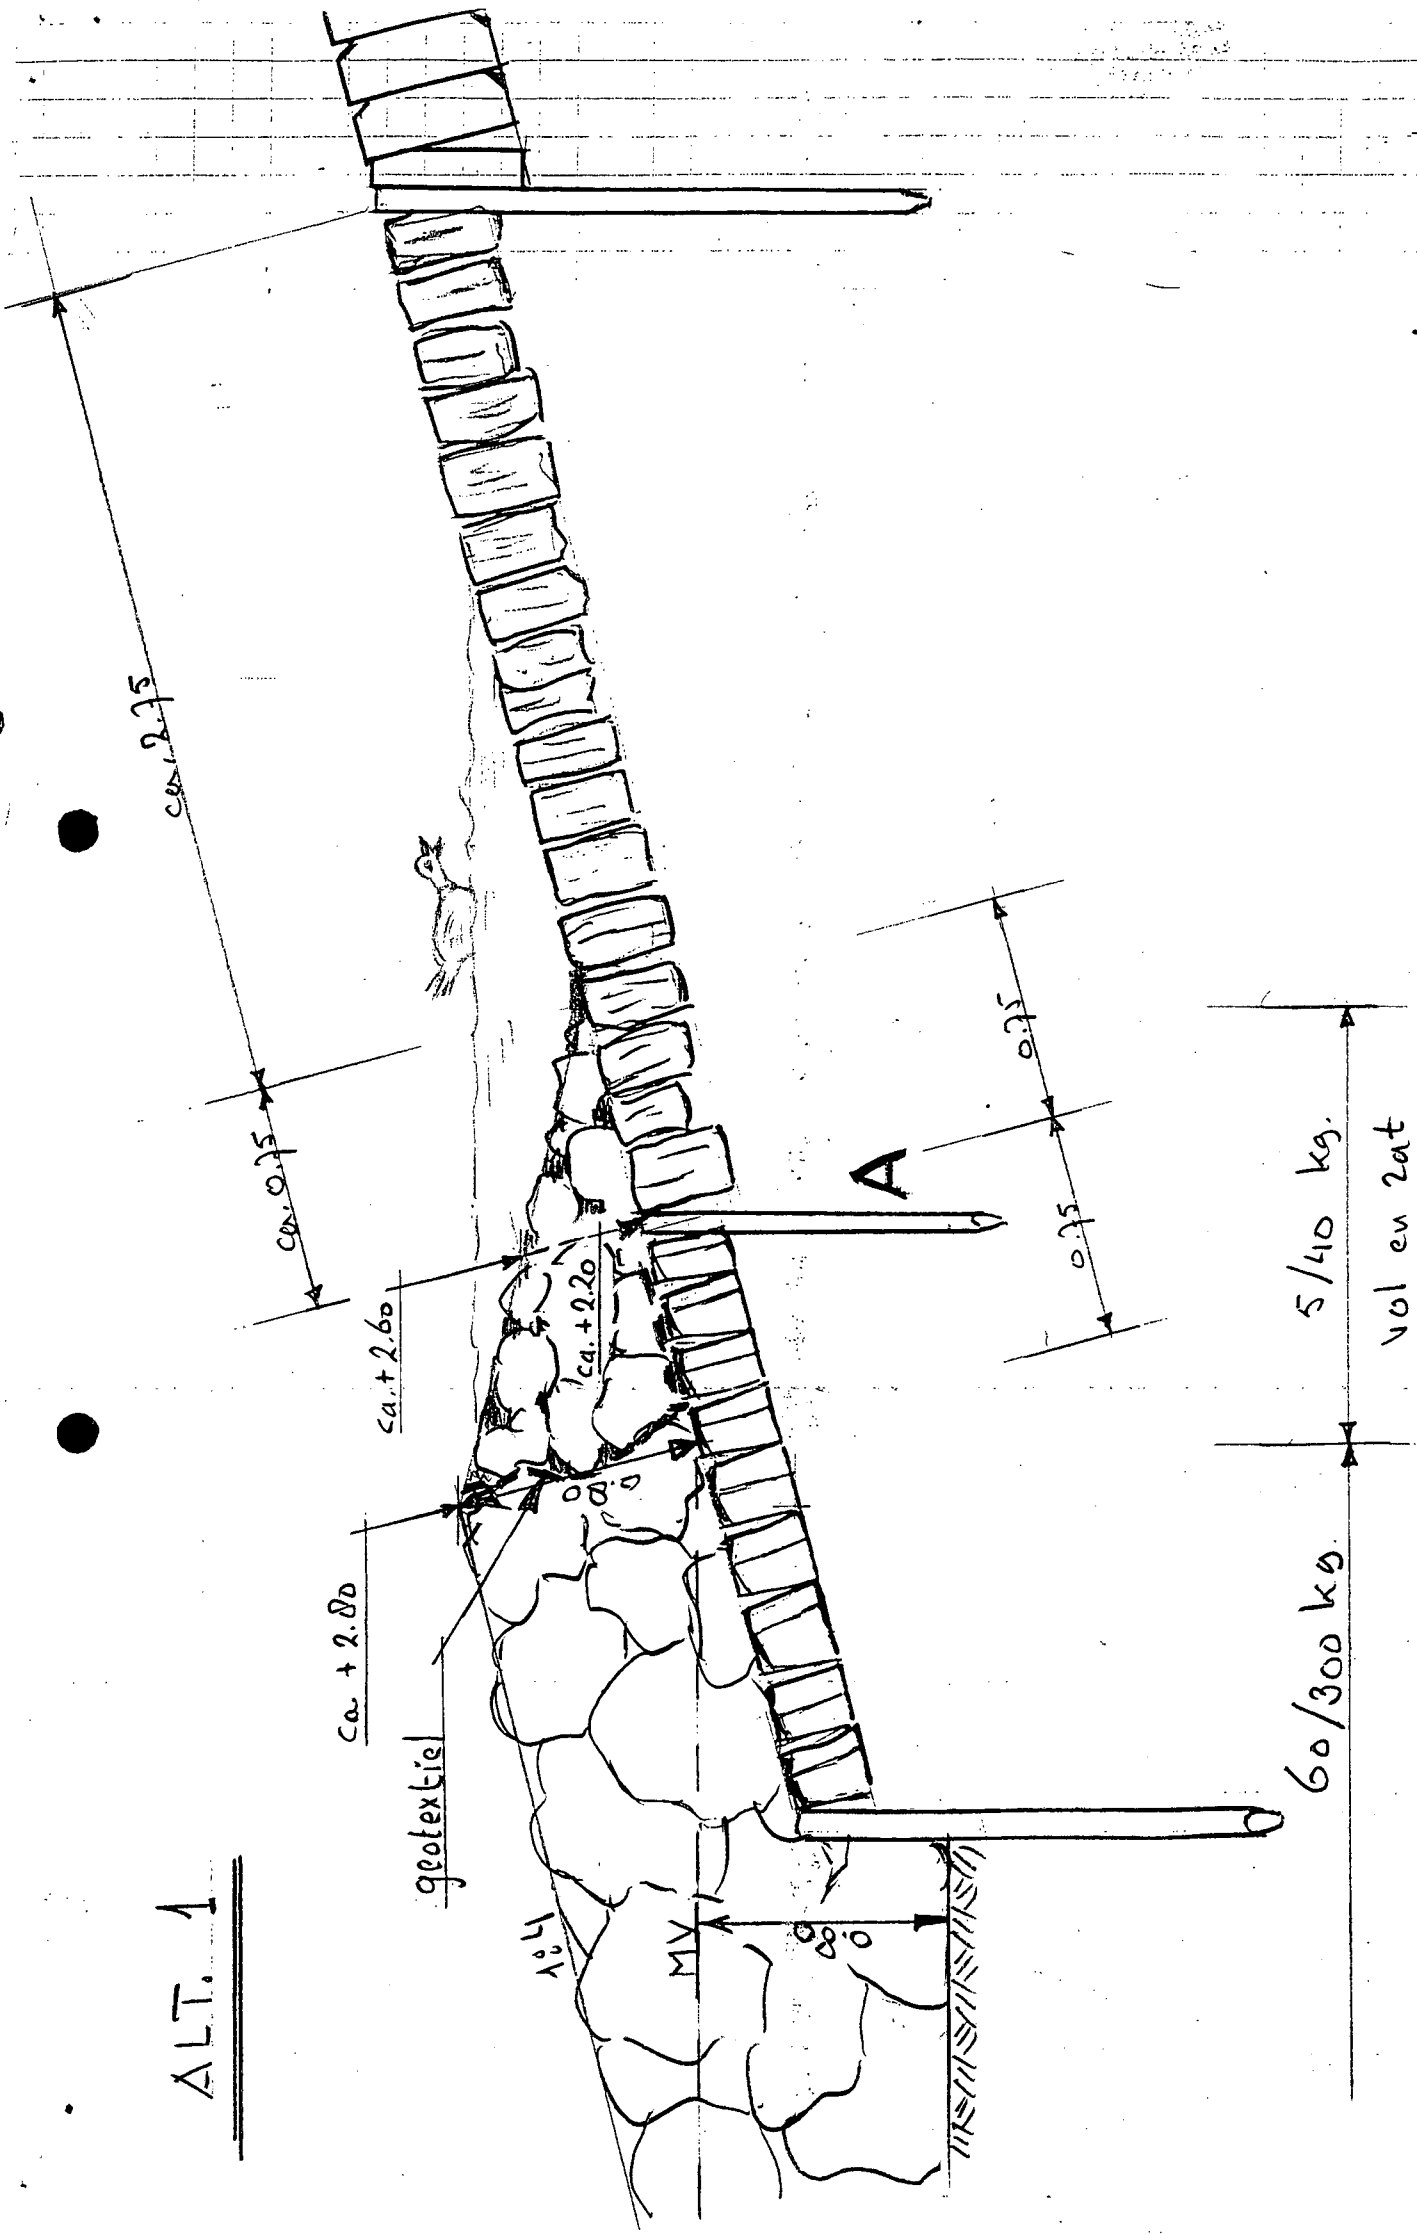

SCHAAL 1:250
8-8-2000 J. v.d.W.

