



Aan
Zebra Pijpleiding V.O.F.
Postbus 24
4600 AA BERGEN OP ZOOM

Contactpersoon
M. Elzinga/H. Van der Meulen

Datum
12 april 2000

Ons kenmerk
PZDT-B-00084 ontw

Onderwerp
Aanwezigheid kabels en leidingen Paviljoenpolder

Doorkiesnummer
0113 - 24 14 27

Bijlage(n)
situatie tekening

Uw kenmerk
-

Geachte mevrouw/meneer,

In verband met de verbetering van de zeewering van de Paviljoenpolder (zie bijlage) is er door Projectbureau Zeeweringen een oriëntatie melding gedaan.

Uw bedrijf komt voor op de lijst van vooroverleg adressen van kabel- en leidingbeheerders.

Om een overzicht te krijgen van de aanwezigheid van kabels en leidingen verzoek ik u om tekeningen met omschrijvingen te sturen naar ondervermeld adres.

Tijdens de besteksfase zullen we contact met u opnemen voor een mogelijk vooroverleg.

Met vriendelijke groet,

M. Elzinga

Projectbureau Zeeweringen
Postadres p/a postbus 114, 4460 AC Goes
Bezoekadres p/a waterschap Zeeuwse Eilanden,
Piet-Heinstraat 77 Goes


Telefoon (0113) 24 13 70
Telefax 0113 - 21 61 24
E-mail m.elzinga@dzl.rws.minvenw.nl

Het project Zeeweringen wordt uitgevoerd i.s.m. de Zeeuwse waterschappen en de provincie Zeeland.
Vanaf NS station richting centrum, na 150 m. rechts.



004765 2000 PZDT-B-00084 ontw

Aanwezigheid Kabels en leidingen Paviljoenpolder

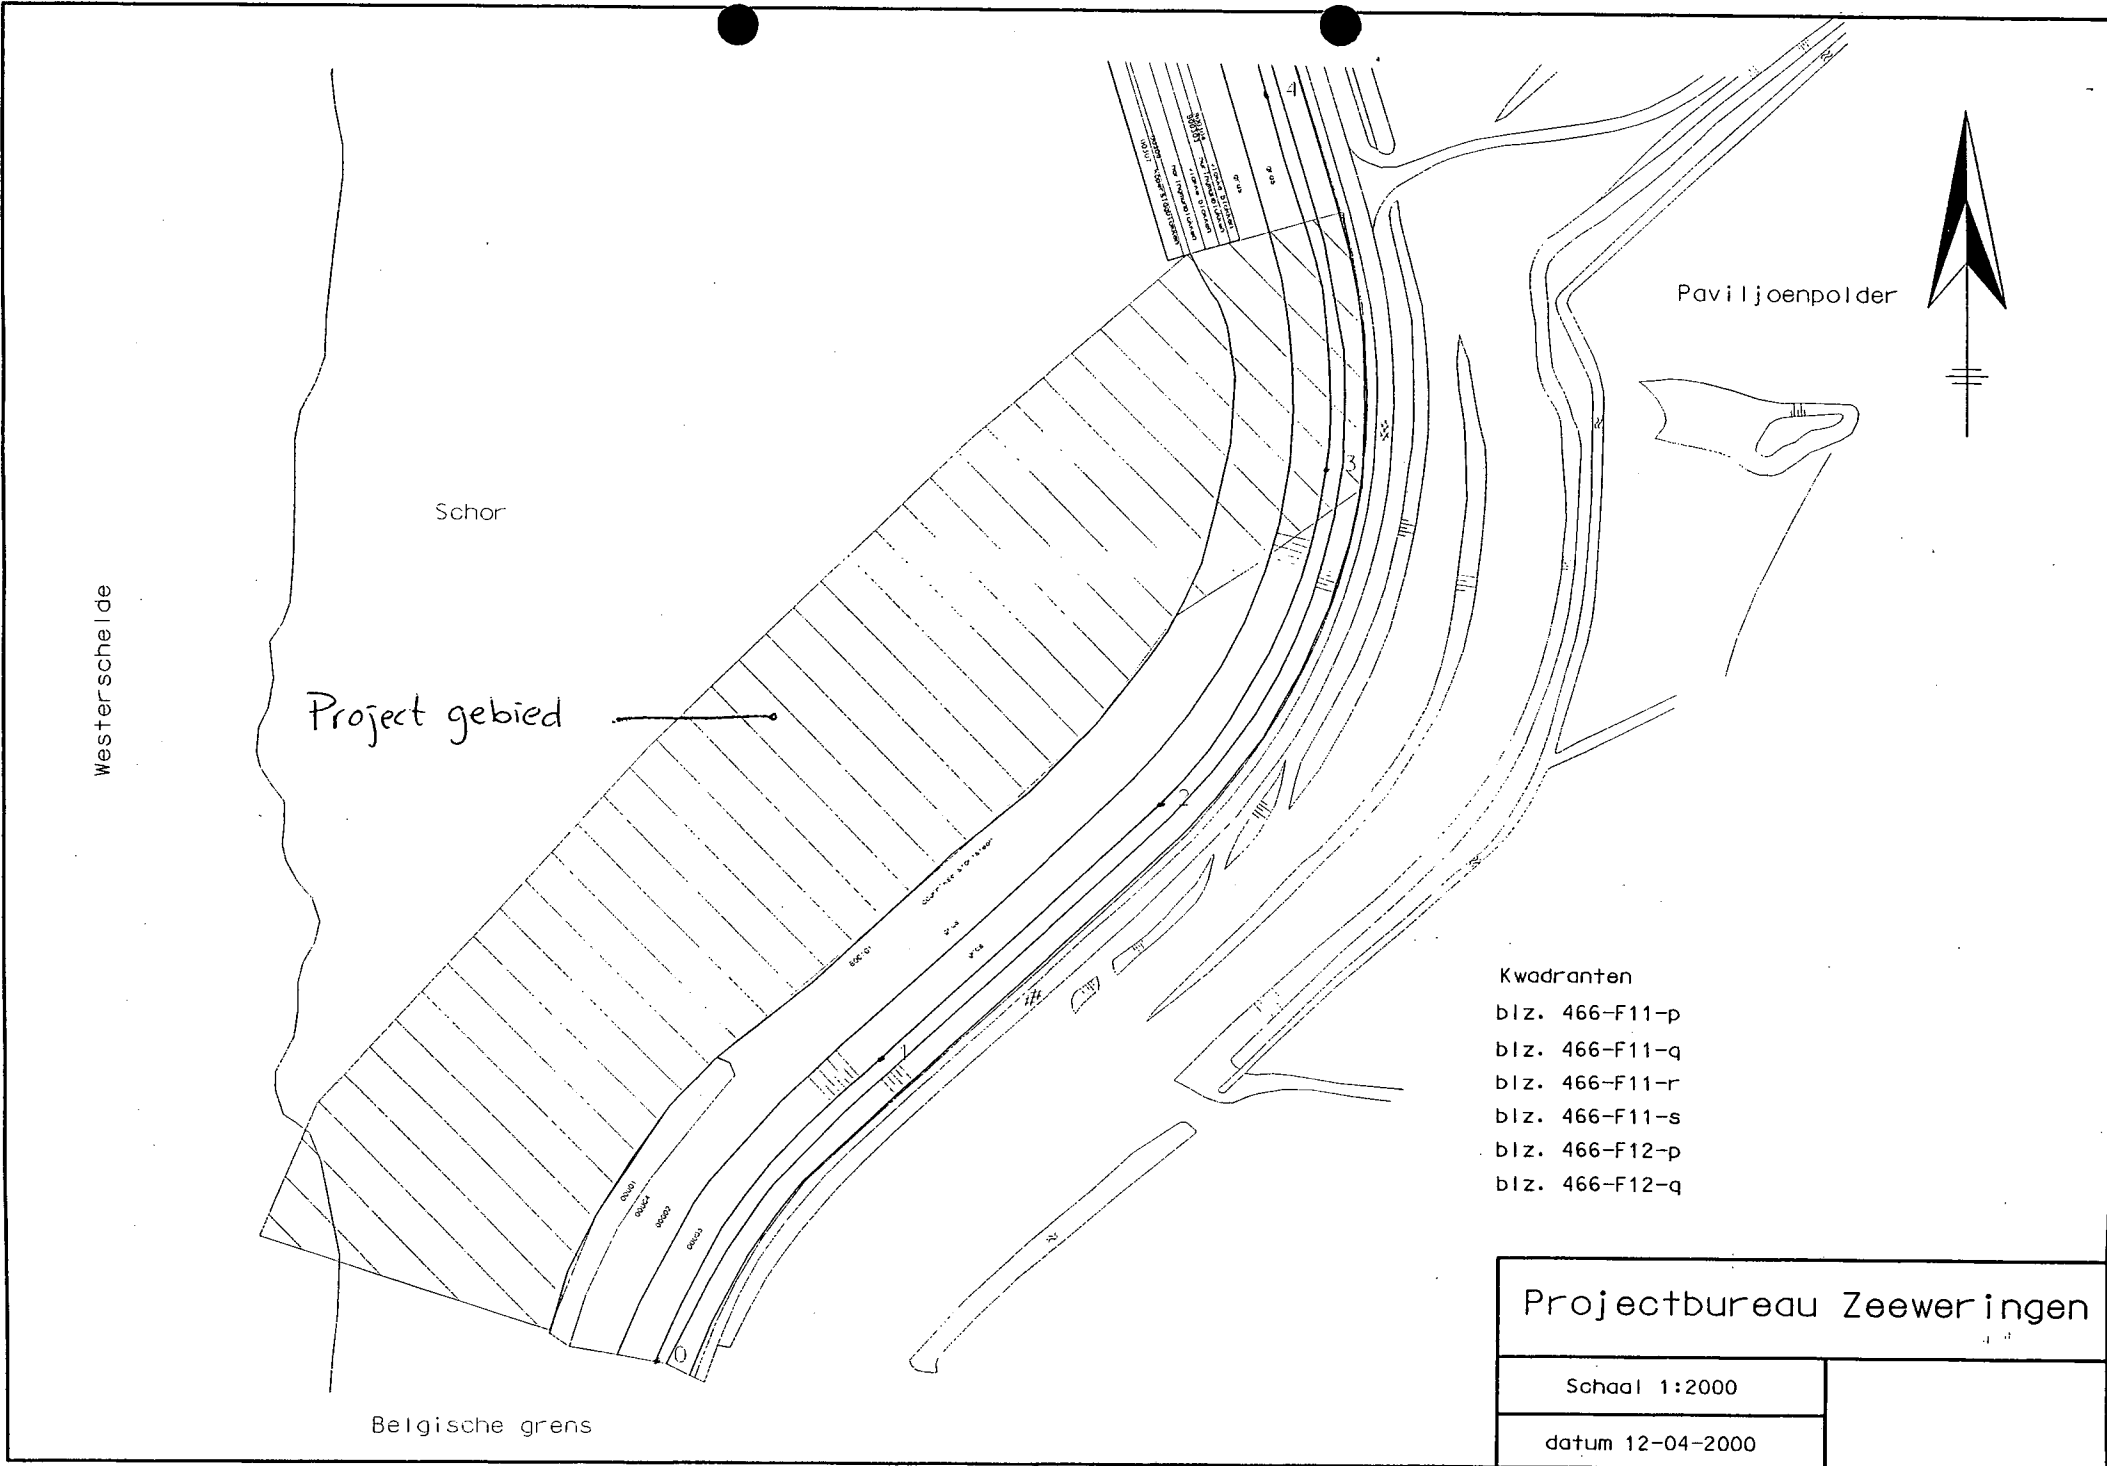

Westerse IJde

Schor

Project gebied

Paviljoenpolder

Belgische grens

Kwadranten

- blz. 466-F11-p
- blz. 466-F11-q
- blz. 466-F11-r
- blz. 466-F11-s
- blz. 466-F12-p
- blz. 466-F12-q

Projectbureau Zeeweringen	
Schaal 1:2000	
datum 12-04-2000	



8
Aan
DOW BENELUX NV
t.a.v. P. Pieters
Postbus 48
4530 AA TERNEUZEN

Contactpersoon
M. Elzinga/H. Van der Meulen

Datum
12 april 2000

Ons kenmerk
PZDT-B-00084 ontw

Onderwerp
Aanwezigheid kabels en leidingen Paviljoenpolder

Doorkiesnummer
0113 - 24 14 27

Bijlage(n)
situatie tekening

Uw kenmerk
-

Geachte heer Pieters,

In verband met de verbetering van de zeewering van de Paviljoenpolder (zie bijlage) is er door Projectbureau Zeeweringen een oriëntatie melding gedaan.

Uw bedrijf komt voor op de lijst van vooroverleg adressen van kabel- en leidingbeheerders.

Om een overzicht te krijgen van de aanwezigheid van kabels en leidingen verzoek ik u om tekeningen met omschrijvingen te sturen naar ondervermeld adres. Tijdens de besteksfase zullen we contact met u opnemen voor een mogelijk vooroverleg.

Met vriendelijke groet,

M. Elzinga

Projectbureau Zeeweringen
Postadres p/a postbus 114, 4460 AC Goes
Bezoekadres p/a waterschap Zeeuwse Eilanden,
Piet-Heinstraat 77 Goes

Telefoon (0113) 24 13 70
Telefax 0113 - 21 61 24
E-mail m.elzinga@dzl.rws.minvenw.nl

Het project Zeeweringen wordt uitgevoerd i.s.m. de Zeeuwse waterschappen en de provincie Zeeland.
Vanaf NS station richting centrum, na 150 m. rechts.



Aan
SHELL NED. RAFFINADERIJ B.V.
t.a.v. S. Barendregt
Postbus 3000
3190 GA HOOGVLIET

Contactpersoon
M. Elzinga/H. Van der Meulen

Datum
12 april 2000

Ons kenmerk
PZDT-B-00084 ontw

Onderwerp
Aanwezigheid kabels en leidingen Paviljoenpolder

Doorkiesnummer
0113 - 24 14 27

Bijlage(n)
situatie tekening

Uw kenmerk
-

Geachte heer Barendregt,

In verband met de verbetering van de zeewering van de Paviljoenpolder (zie bijlage) is er door Projectbureau Zeeweringen een oriëntatie melding gedaan.

Uw bedrijf komt voor op de lijst van vooroverleg adressen van kabel- en leidingbeheerders.

Om een overzicht te krijgen van de aanwezigheid van kabels en leidingen verzoek ik u om tekeningen met omschrijvingen te sturen naar ondervermeld adres.

Tijdens de besteksfase zullen we contact met u opnemen voor een mogelijk vooroverleg.

Met vriendelijke groet,

M. Elzinga



Aan
N.V. Nederlandse Gasunie zuid
Postbus 323
5600 AH EINDHOVEN

Contactpersoon
M. Elzinga/H. Van der Meulen

Datum
12 april 2000

Ons kenmerk
PZDT-B-00084 ontw

Doorkiesnummer
0113 - 24 14 27

Bijlage(n)
situatie tekening

Uw kenmerk

Onderwerp
Aanwezigheid kabels en leidingen Paviljoenpolder

Geachte mevrouw/meneer,

In verband met de verbetering van de zeewering van de Paviljoenpolder (zie bijlage) is er door Projectbureau Zeeweringen een oriëntatie melding gedaan.

Uw bedrijf komt voor op de lijst van vooroverleg adressen van kabel- en leidingbeheerders.

Om een overzicht te krijgen van de aanwezigheid van kabels en leidingen verzoek ik u om tekeningen met omschrijvingen te sturen naar ondervermeld adres. Tijdens de besteksfase zullen we contact met u opnemen voor een mogelijk vooroverleg.

Met vriendelijke groet,

M. Elzinga

Projectbureau Zeeweringen
Postadres p/a postbus 114, 4460 AC Goes
Bezoekadres p/a waterschap Zeeuwse Eilanden,
Piet-Heinstraat 77 Goes

Telefoon (0113) 24 13 70
Telefax 0113 - 21 61 24
E-mail m.elzinga@dzt.rws.minvenw.nl

Het project Zeeweringen wordt uitgevoerd i.s.m. de Zeeuwse waterschappen en de provincie Zeeland.
Vanaf NS station richting centrum, na 150 m. rechts.



Aan
Rijkswaterstaat W.E.D. Zeeland
t.a.v. Dhr van Vliembergen
Postbus 237
4460 AE GOES

Contactpersoon
M. Elzinga/H. Van der Meulen

Datum
12 april 2000

Ons kenmerk
PZDT-B-00084-ontw

Onderwerp
Aanwezigheid kabels en leidingen Paviljoenpolder

Doorkiesnummer
0113 - 24 14 27

Bijlage(n)
situatie tekening

Uw kenmerk

Geachte heer van Vliembergen,

In verband met de verbetering van de zeewering van de Paviljoenpolder (zie bijlage) is er door Projectbureau Zeeweringen een oriëntatie melding gedaan.

Uw bedrijf komt voor op de lijst van vooroverleg adressen van kabel- en leidingbeheerders.

Om een overzicht te krijgen van de aanwezigheid van kabels en leidingen verzoek ik u om tekeningen met omschrijvingen te sturen naar ondervermeld adres.

Tijdens de besteksfase zullen we contact met u opnemen voor een mogelijk vooroverleg.

Met vriendelijke groet,

M. Elzinga

Projectbureau Zeeweringen
Postadres p/a postbus 114, 4460 AC Goes
Bezoekadres p/a waterschap Zeeuwse Eilanden,
Piet-Heinstraat 77 Goes

Telefoon (0113) 24 13 70
Telefax 0113 - 21 61 24
E-mail m.elzinga@dzt.rws.minvenw.nl

Het project Zeeweringen wordt uitgevoerd i.s.m. de Zeeuwse waterschappen en de provincie Zeeland.
Vanaf NS station richting centrum, na 150 m. rechts.



Aan
N.V. DELTA NUTSBEDR. GOES
t.a.v. Dhr N. Tramper
Postbus 121
4460 AC GOES

Contactpersoon
M. Elzinga/H. Van der Meulen

Datum
12 april 2000

Ons kenmerk
PZDT-B-00084 ontw

Onderwerp
Aanwezigheid kabels en leidingen Paviljoenpolder

Doorkiesnummer
0113 - 24 14 27

Bijlage(n)
situatie tekening

Uw kenmerk

Geachte heer Tramper,

In verband met de verbetering van de zeewering van de Paviljoenpolder (zie bijlage) is er door Projectbureau Zeeweringen een oriëntatie melding gedaan.

Uw bedrijf komt voor op de lijst van vooroverleg adressen van kabel- en leidingbeheerders.

Om een overzicht te krijgen van de aanwezigheid van kabels en leidingen verzoek ik u om tekeningen met omschrijvingen te sturen naar ondervermeld adres. Tijdens de bestekfase zullen we contact met u opnemen voor een mogelijk vooroverleg.

Met vriendelijke groet,

M. Elzinga



Aan
KPN TELECOM RAYON Z/W LEIDINGBEH
Postbus 2449
3000 CK ROTTERDAM

Contactpersoon
M. Elzinga/H. Van der Meulen

Datum
12 april 2000

Ons kenmerk
PZDT-B-00084 ontw

Onderwerp
Aanwezigheid kabels en leidingen Paviljoenpolder

Doorkiesnummer
0113 - 24 14 27

Bijlage(n)
situatie tekening
Uw kenmerk

Geachte mevrouw/meneer,

In verband met de verbetering van de zeewering van de Paviljoenpolder (zie bijlage) is er door Projectbureau Zeeweringen een oriëntatie melding gedaan.

Uw bedrijf komt voor op de lijst van vooroverleg adressen van kabel- en leidingbeheerders.

Om een overzicht te krijgen van de aanwezigheid van kabels en leidingen verzoek ik u om tekeningen met omschrijvingen te sturen naar ondervermeld adres. Tijdens de besteksfase zullen we contact met u opnemen voor een mogelijk vooroverleg.

Met vriendelijke groet,

M. Elzinga

Projectbureau Zeeweringen
Postadres p/a postbus 114, 4460 AC Goes
Bezoekadres p/a waterschap Zeeuwse Eilanden,
Piet-Heinstraat 77 Goes

Telefoon (0113) 24 13 70
Telefax 0113 - 21 61 24
E-mail m.elzinga@dzi.rws.minvenw.nl

Het project Zeeweringen wordt uitgevoerd i.s.m. de Zeeuwse waterschappen en de provincie Zeeland.
Vanaf NS station richting centrum, na 150 m. rechts.



Aan
Gemeente Reimerswaal
t.a.v. Dhr J van Ertvelde
oude plein 1
4416 AK KRUININGEN

Contactpersoon
M. Elzinga/H. Van der Meulen

Datum
12 april 2000

Ons kenmerk
PZDT-B-00084 ontw

Onderwerp
Aanwezigheid kabels en leidingen Paviljoenpolder

Doorkiesnummer
0113 - 24 14 27

Bijlage(n)
situatie tekening

Uw kenmerk

Geachte heer van Ertvelde,

In verband met de verbetering van de zeewering van de Paviljoenpolder (zie bijlage) is er door Projectbureau Zeeweringen een oriëntatie melding gedaan.

Uw bedrijf komt voor op de lijst van vooroverleg adressen van kabel- en leidingbeheerders.

Om een overzicht te krijgen van de aanwezigheid van kabels en leidingen verzoek ik u om tekeningen met omschrijvingen te sturen naar ondervermeld adres. Tijdens de besteksfase zullen we contact met u opnemen voor een mogelijk vooroverleg.

Met vriendelijke groet,

M. Elzinga

Projectbureau Zeeweringen
Postadres p/a postbus 114, 4460 AC Goes
Bezoekadres p/a waterschap Zeeuwse Eilanden,
Piet-Heinstraat 77 Goes

Telefoon (0113) 24 13 70
Telefax 0113 - 21 61 24
E-mail m.elzinga@dzi.rws.minvenw.nl

Het project Zeeweringen wordt uitgevoerd i.s.m. de Zeeuwse waterschappen en de provincie Zeeland.
Vanaf NS station richting centrum, na 150 m. rechts.