Waterschap **Zeeuwse Eilanden**

17 FEB 2010

PROJECTBUREAU ZEEWERINGEN	ACTIE	INFO
DATUM ONTVANGST		
PROJECTMANAGER		
MANAGER PROJECTBEHEERSING		
SECRETARIAAT		
TECHNISCH MANAGER		
OMGEVINGSMANAGER		X
PROJECTSECRETARIS		
CONTRACTMANAGER		X
TECHNIEK Disciplineleider Ontwerp		
TECHNIEK Disciplineleider Kennis		
TECHNIEK Adviseur Toetsingen		X

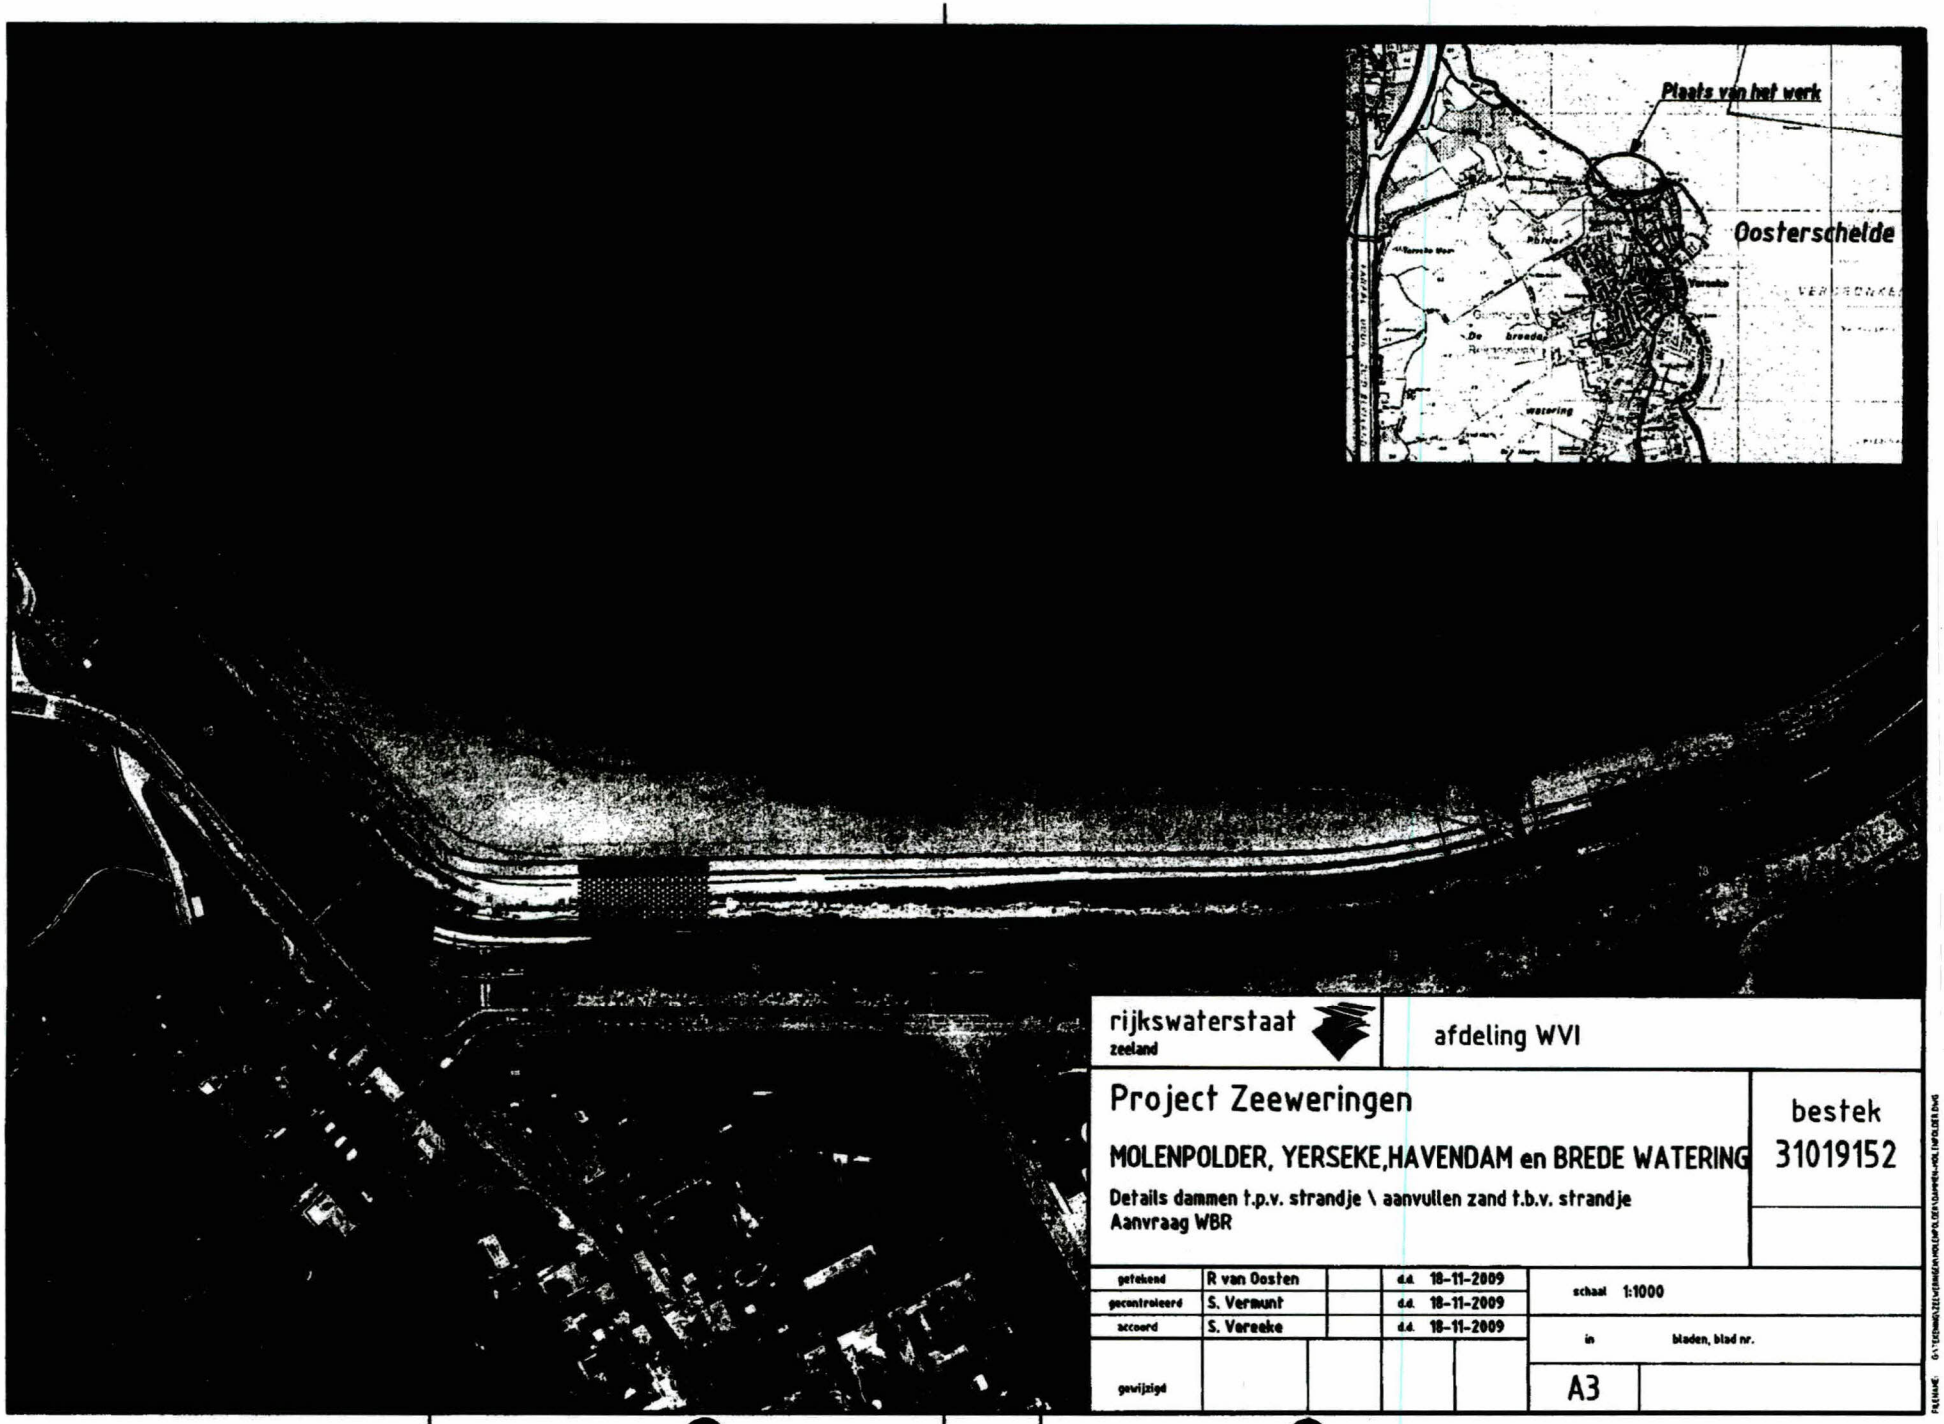

rijkswaterstaat
zeeland

afdeling WVI

Project Zeeweringen

MOLENPOLDER, YERSEKE,HAVENDAM en BREDE WATERING

Details dammen t.p.v. strandje \ aanvullen zand t.b.v. strandje
Aanvraag WBR

bestek
31019152

getekend	R van Oosten		d.d. 18-11-2009	schaal 1:1000
gecontroleerd	S. Vermunt		d.d. 18-11-2009	
accoord	S. Vereeke		d.d. 18-11-2009	in bladen, blad nr.
gewijzigd				A3

FILENAME: G:\TEKENING\ZEEWERINGEN\MOLENPOL\DEFAULAANVR\MOLENPOLDER.DWG

014799 2010 PZDB-B-10044
Natuurbeschermingswetvergunning Molenpolde

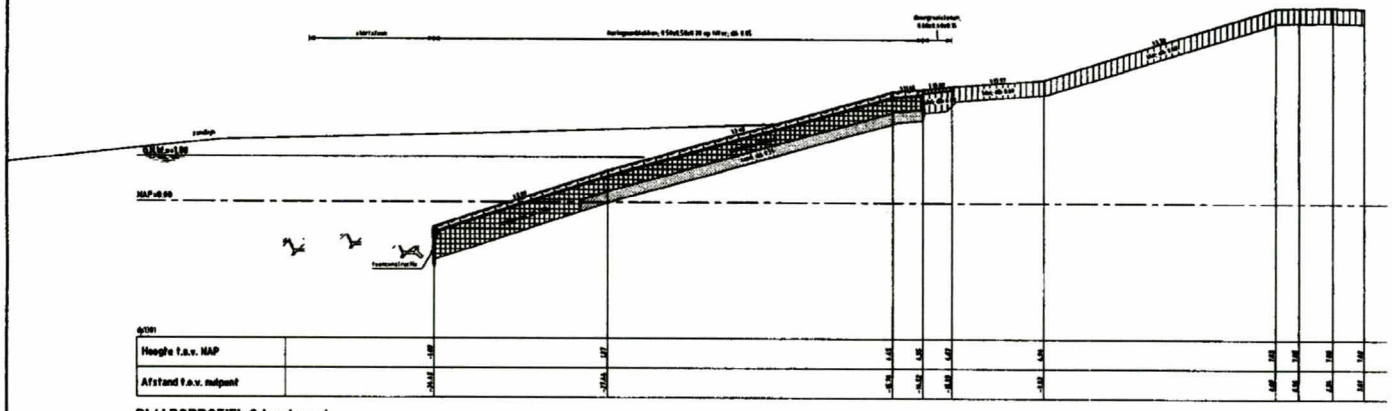

DWARSPROFIEL 8 bestaand

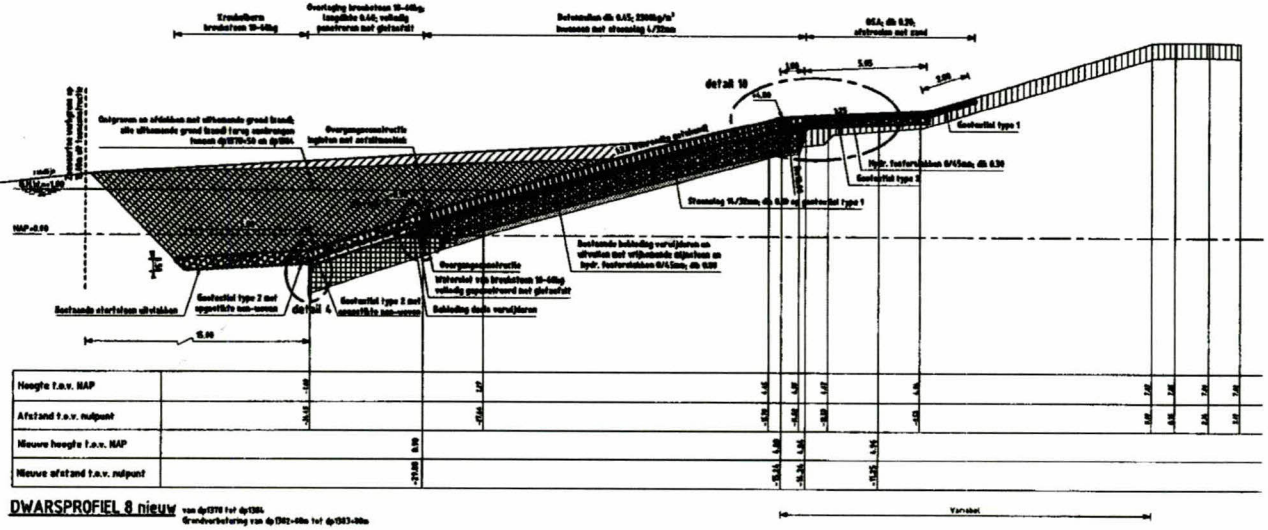

DWARSPROFIEL 8 nieuw

van dp1370 tot dp1384
Grondverbetering van dp1382+40m tot dp1383+80m

VERKLARING

Hoogtematen in meters t.o.v. NAP
Maten in meters tenzij anders aangegeven
Alle maten in het werk controleren

- Bestaand profiel
- Te maken werk
- Haringmarbleiken (bestaand)
- Grasbetonblokken (bestaand)
- Klei (bestaand)
- Rijnsteen (bestaand)
- Kraakelburn (bestaand)
- Betonzuilen (nieuw)
- Overlaging geperforeerde kraakelburn (nieuw)
- Hydraulische fosforzuiklen (nieuw)
- Kraakelburn (nieuw)
- Grond ontgraven
- Grond aanvullen

Voor situatie zie tekening ZLRW-2009-01293
Voor detail 6 zie tekening ZLRW-2009-01295

rijkswaterstaat	afdeling WVI	
Project Zeeweringen MOLENPOLDER, YERSEKE,HAVENDAM en BREDE WATERING Dwarsprofiel 8 bestaand en nieuw van dp1370 tot dp1384		bestek 31019152
gemaakt: R van Oosten	09-09-2009	schaal 1:100
gecontroleerd: S. Vermeul	09-09-2009	
tekenaar: S. Versluis	09-09-2009	A1 ZLRW-2009-01292