

# Ministerie van Verkeer en Waterstaat

Directoraat-Generaal Rijkswaterstaat

ROB  
t.a.v. mevr. Vossen  
Postbus 1600  
3800 BP Amersfoort

Contactpersoon	Doorkiesnummer
O. Sinke	0113-241375
Datum	Bijlage(n)
2 juni 2004	1
Ons kenmerk	Uw kenmerk
PZDT-B-04149ontw	
Onderwerp	
Archeologische vondsten dijkverbetering Tholen	

Geachte mevrouw Vossen,

Uit onderzoek van de Technische Adviescommissie voor de Waterkeringen (TAW) is gebleken dat een groot aantal van de taludbekledingen op de zeedijken in Zeeland niet sterk genoeg is. De belangrijkste problemen doen zich voor bij bekledingen van betonblokken, die direct op een onderlaag van klei zijn aangebracht. Rijkswaterstaat heeft het Project Zeeweringen opgestart om deze problemen op te lossen. In samenwerking met de Zeeuwse waterschappen en de Provincie Zeeland worden binnen dit project de taludbekledingen van de primaire waterkeringen in Zeeland verbeterd, zodanig dat ze voldoen aan de wettelijke eisen.

Momenteel ben ik bezig met het ontwerpen en uitwerken van de nieuwe bekledingen binnen het projectgebied zoals aangegeven op de bijlage. Het vernieuwen van de bekleding beperkt zicht tot de bekleding van het buitentalud, vanaf de teen tot en met het bovenbeloop. Tijdens de uitvoering zal vanaf de teen, in een strook van maximaal circa 15 meter, een gedeelte van het slik worden weggegraven en terug worden aangebracht.

Ik verzoek u op bijgevoegde bijlage aan te geven of binnen het gebied mogelijke archeologische vondsten kunnen gedaan en de bijlage per omgaande te retourneren. Voor eventuele vragen/onduidelijkheden kunt u contact met mij opnemen.

Met vriendelijke groet,




O. Sinke

Directie Zeeland  
Projectbureau Zeeweringen  
P/a Postbus 114, 4460 AC Goes  
P/a Waterschap Zeeuwse Eilanden, Piet Heinstraat 77 Goes


Telefoon (0113) 24 13 70  
Fax (0113) 21 61 24  
E-mail o.sinke@dzi.rws.minvenw.nl



008474 2004 PZDT-B-04149 ontw  
eg 9 |Dijkverbetering Tholen (mogelijke archeologische v

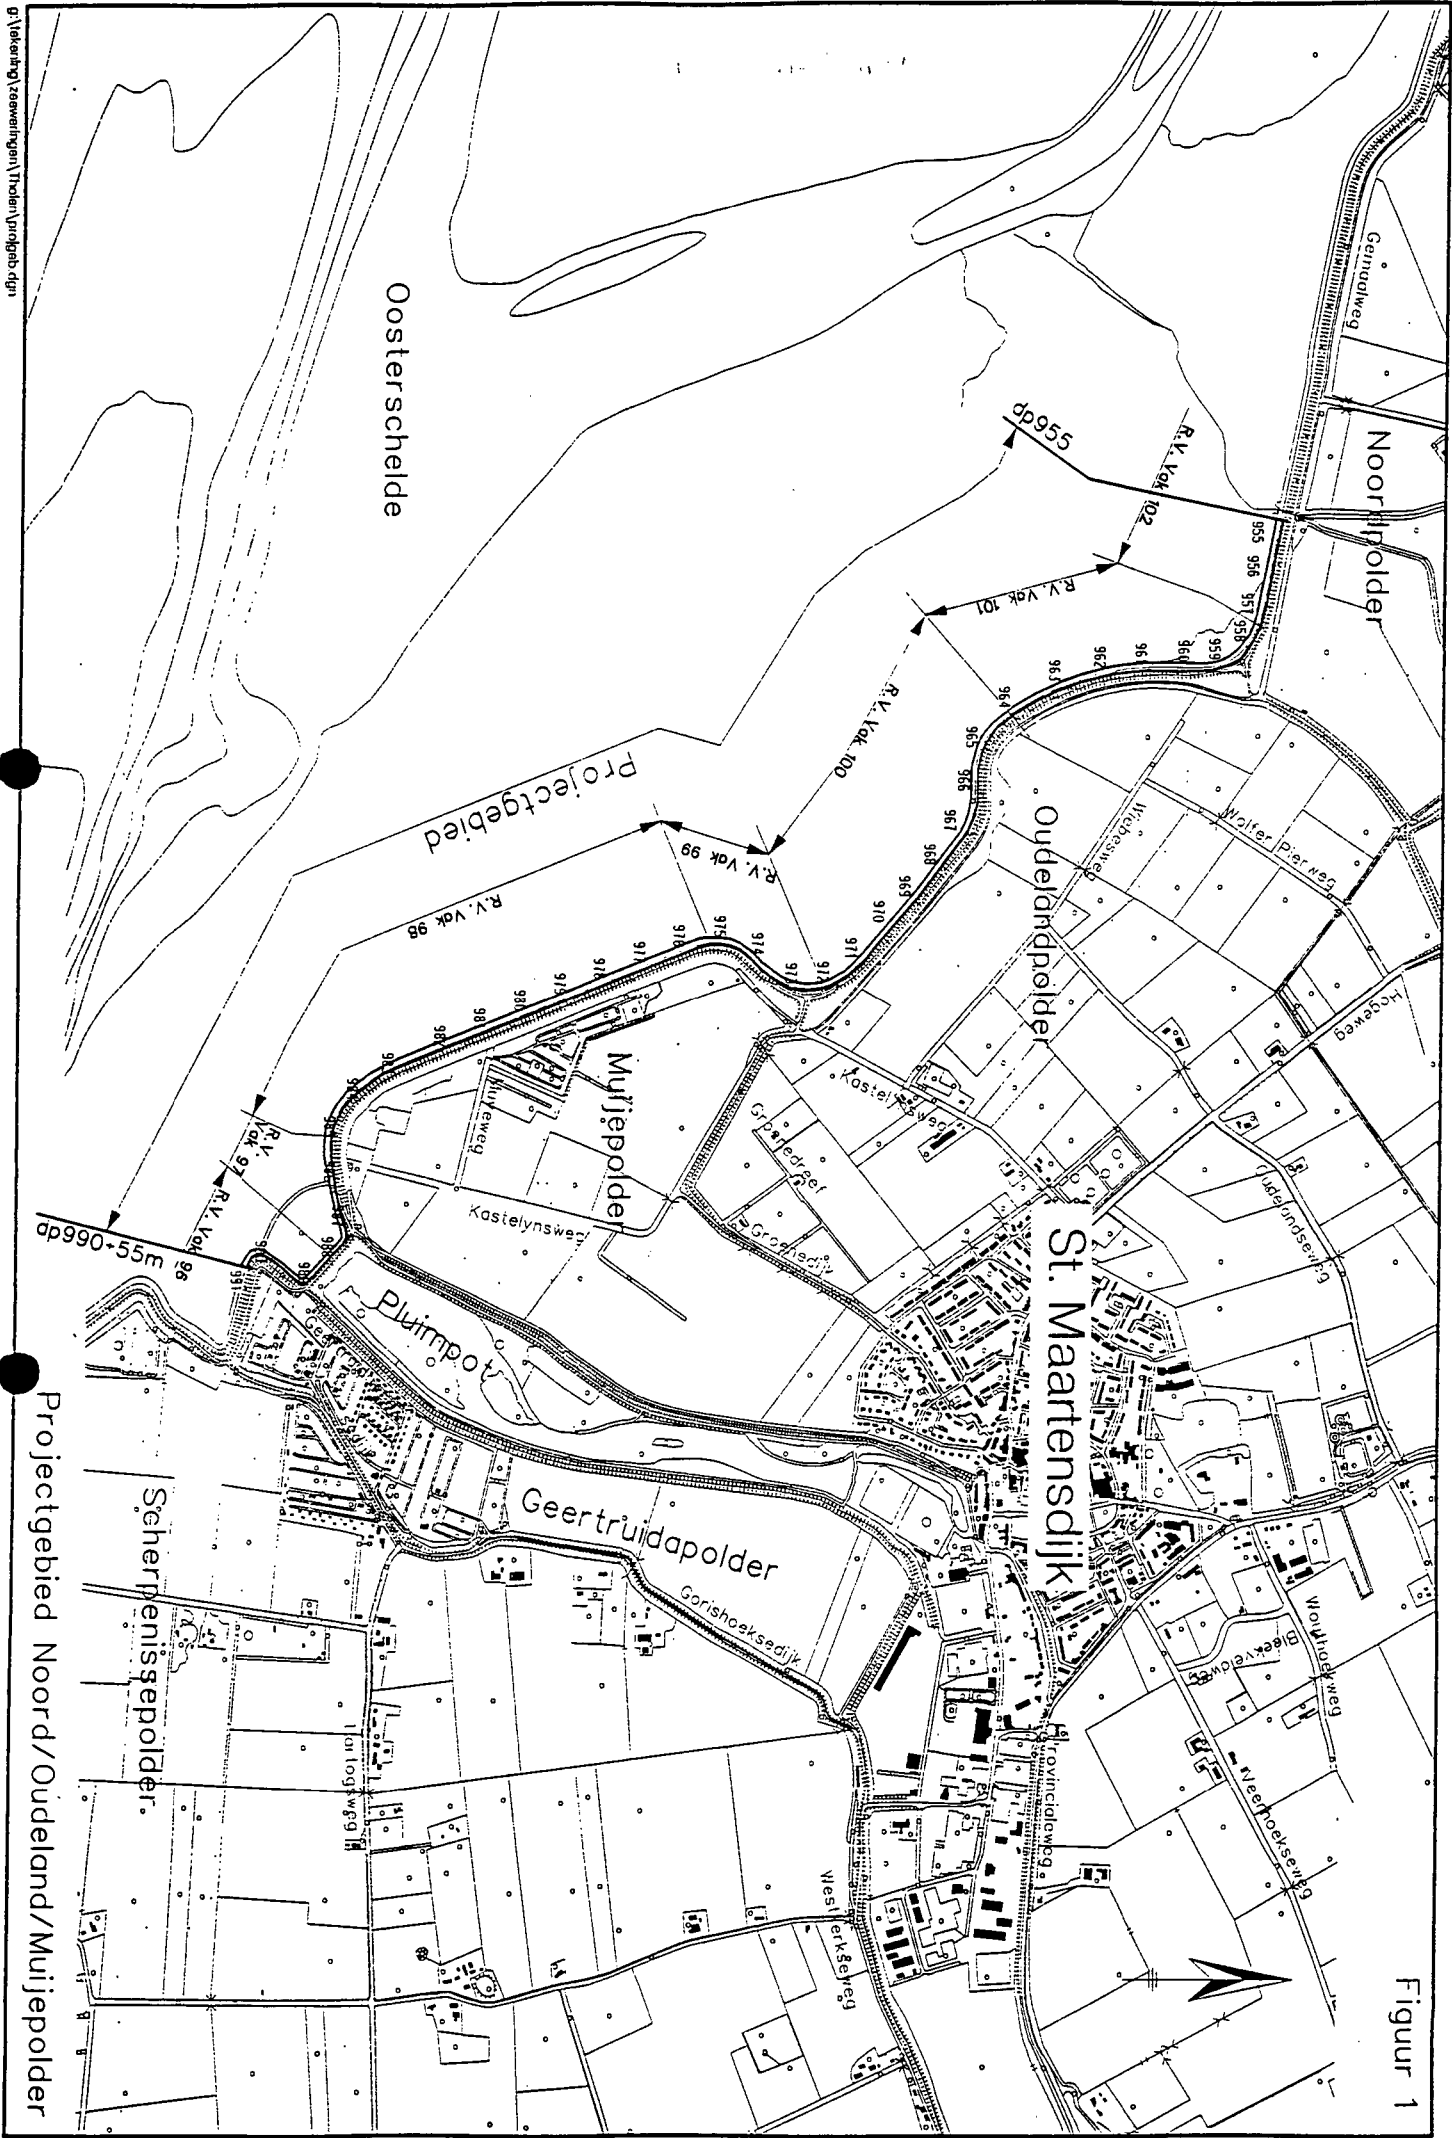

Figuur 1

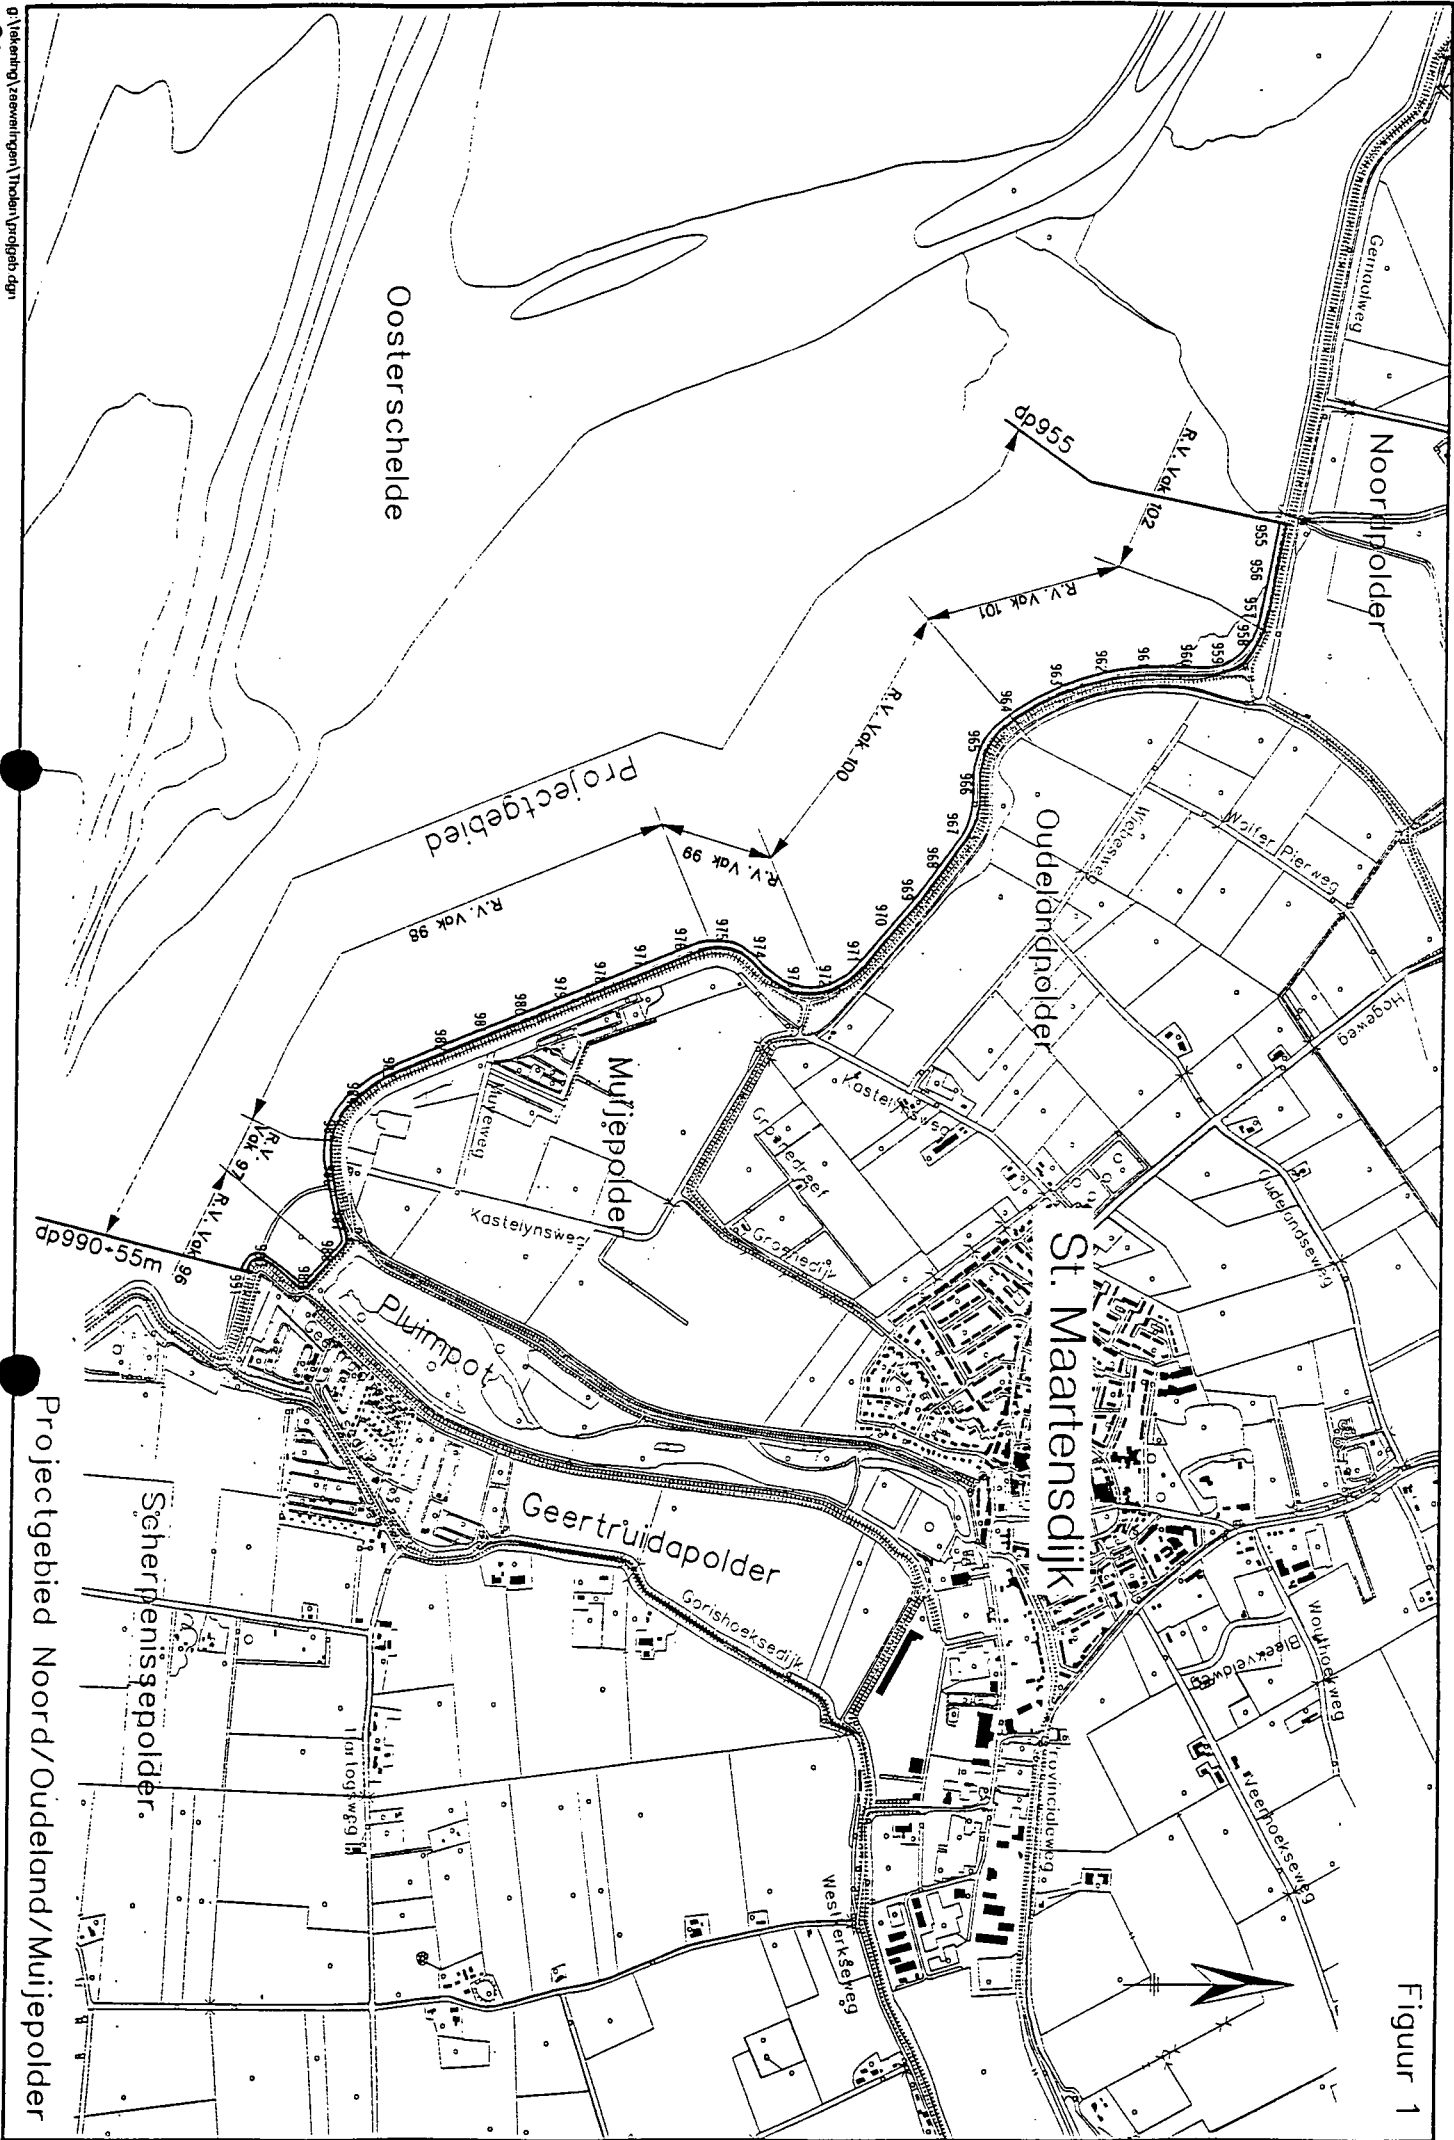

Figuur 1