

Annemarie de Jong

4 JAN 2010



Rijkswaterstaat  
Ministerie van Verkeer en Waterstaat/FO

CONTRACTMANAGER		
MANAGER PROJECTBEHEERSING		
SECRETARIAAT		
TECHNISCH MANAGER		
OMGEVINGSMANAGER		
PROJECTSECRETARIS		
CONTRACTMANAGER		
TECHNIEK - Projectleider Ontwerp		
TECHNIEK - Projectleider Kennis		
TECHNIEK - Adviseur Toelatingen		
ARCHIEF nr. PBZ B.103002		
CIRCULATIE MAP		

Rijkswaterstaat Zeeland  
Poelendaalesingel 18  
4835 JA Middelburg  
Postadres: Postbus 5014  
4830 KA Middelburg  
T (0118) 62 20 00  
F 0118-62 29 99  
Contactpersoon

> Retouradres Postadres: Postbus 5014 4330 KA Middelburg

Gemeente Goes  
College van Burgemeester en Wethouders  
T.a.v. de [redacted]  
Postbus 53  
4460 AB GOES

Datum 29 december 2009  
Onderwerp aanleg meerjarendepot Wilhelminapolder PBZ werk Stormesandepolder

Ons kenmerk 6376  
Uw kenmerk -  
Bijlage(n) 1

Geachte [redacted]

Gaarne verzoeken wij u gemeentelijke medewerking op het gebied van Ruimtelijke Ordening ed. te verlenen voor de aanleg van een tijdelijk depot in de Wilhelminapolder.

Het depot zal zijn gesitueerd op de percelen kadastraal bekend gemeente Goes, sectie AB nrs 195 en 197, plaatselijk bekend Kattendijkseweg, zie tekening. De aanleg van een meerjarendepot is ten behoeve van de uitvoering van de dijkvakken Stormesandepolder en Wilhelminapolder vanaf de zomer van 2010 en zal onder meer bestemd zijn voor de tijdelijke opslag van vrijkomende materialen uit de dijken, het breken van puin (hergebruik) en de opslag van nieuwe bouwmaterialen. Incidenteel zullen er bouwmachines en -keten worden geplaatst.

Na uitvoering van het aangrenzende dijkvak Wilhelminapolder (tweede helft 2013) zal het depot worden ontmanteld en het perceel weer teruggebracht worden in oorspronkelijke staat.

Mocht u juridische vragen hebben dan kunt u de contactpersoon benaderen.

Hoogachtend,

DE MINISTER VAN VERKEER EN WATERSTAAT,  
Namens deze,  
HET HOOFD VAN DE AFDELING BESTUURLIJK JURIDISCHE ZAKEN EN VASTGOED,

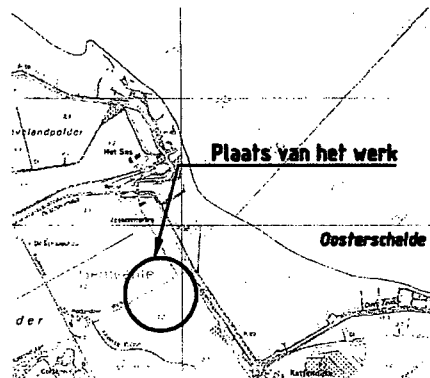
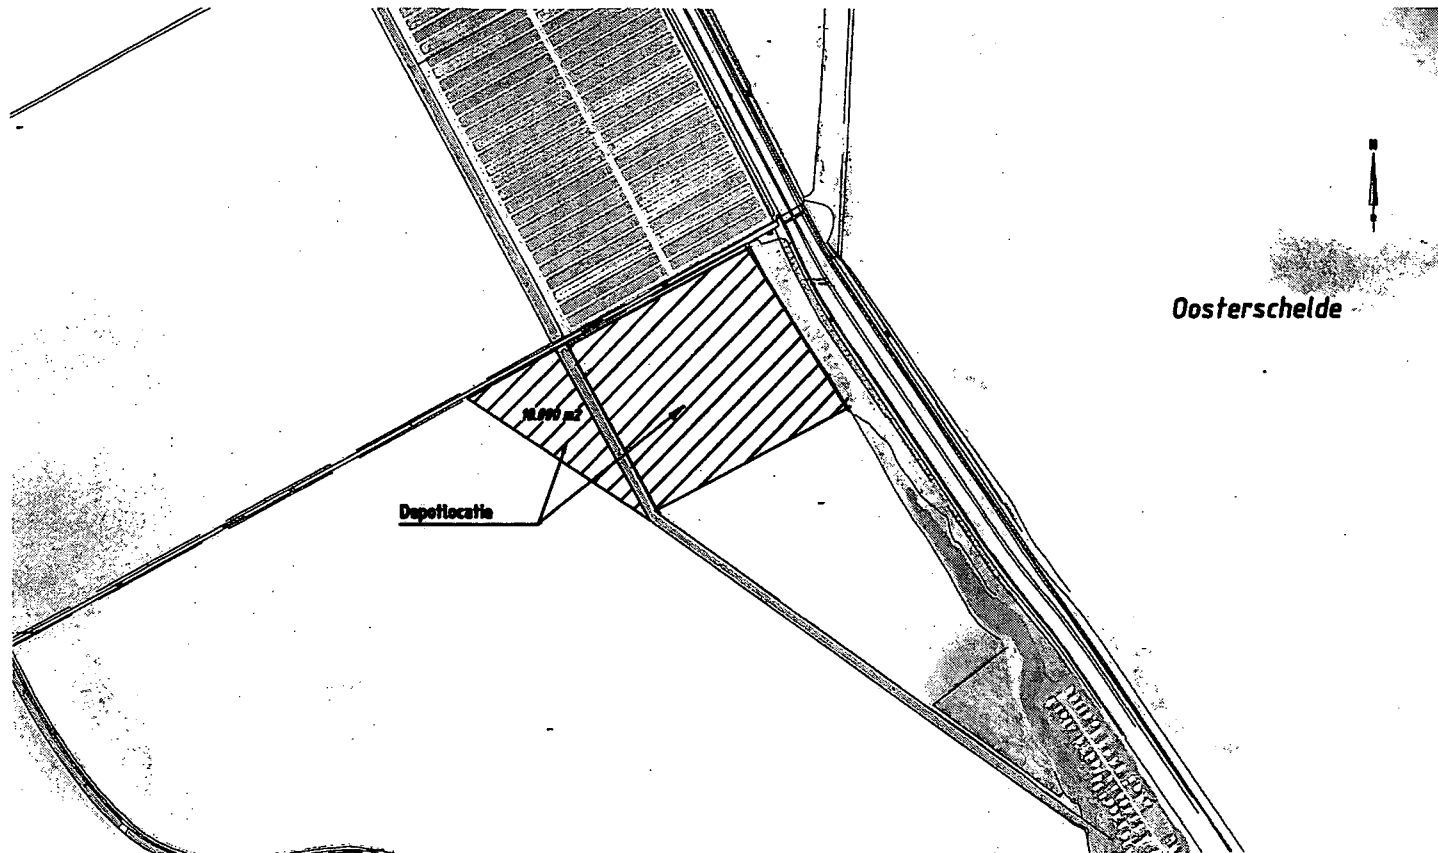







014757 2010 PZDB-B-10002

Verzoek verlenen toestemming aanleg meerjare

(tdw)



rijkswaterstaat zeeland				afdeling WVI	
Project Zeeweringen Stormesandepolder en Polder De Breede Watering Aanvraag Depotlocatie Wilhelminapolder					bestek 31019151
getekend	J. van der Jagt	<i>JvJ</i>	d.d.	17-11-2009	schaal 1:5000
gecontroleerd	S. Vermunt		d.d.	17-11-2009	
accoord	S. Vereeke		d.d.	17-11-2009	
gewijzigd					In bladen, blad nr. <b>A3</b>

RIJKSWATERSTAAT ZEELAND  
 PROJECT: STORMESANDEPOLDER EN POLDER DE BREEDE WATERING  
 DEPOTLICATIE  
 17-11-2009