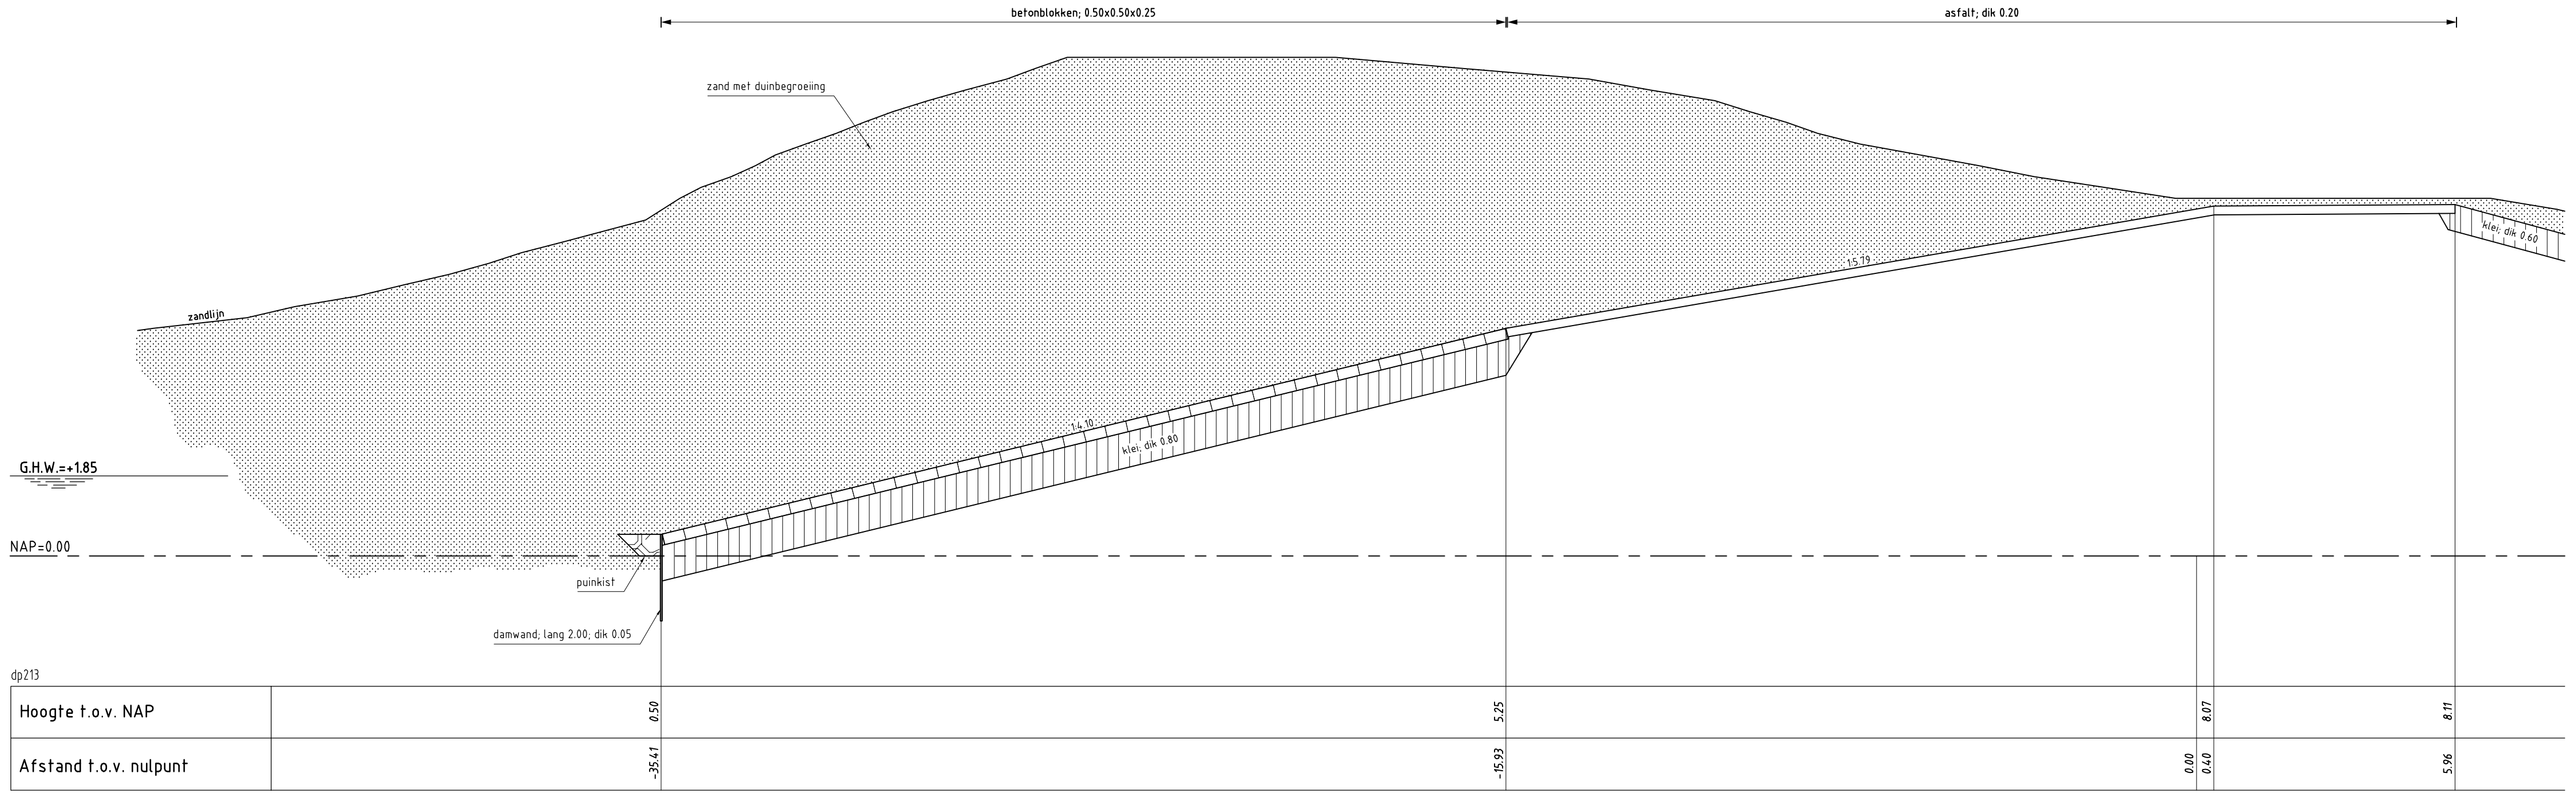

dp213

Hoogte t.o.v. NAP	0.59	5.25	8.07	8.11	
Afstand t.o.v. nulpunt	-35.41	-15.93	0.00 0.40	5.96	

DWARSPROFIEL 3 bestaand

schaal 1:100

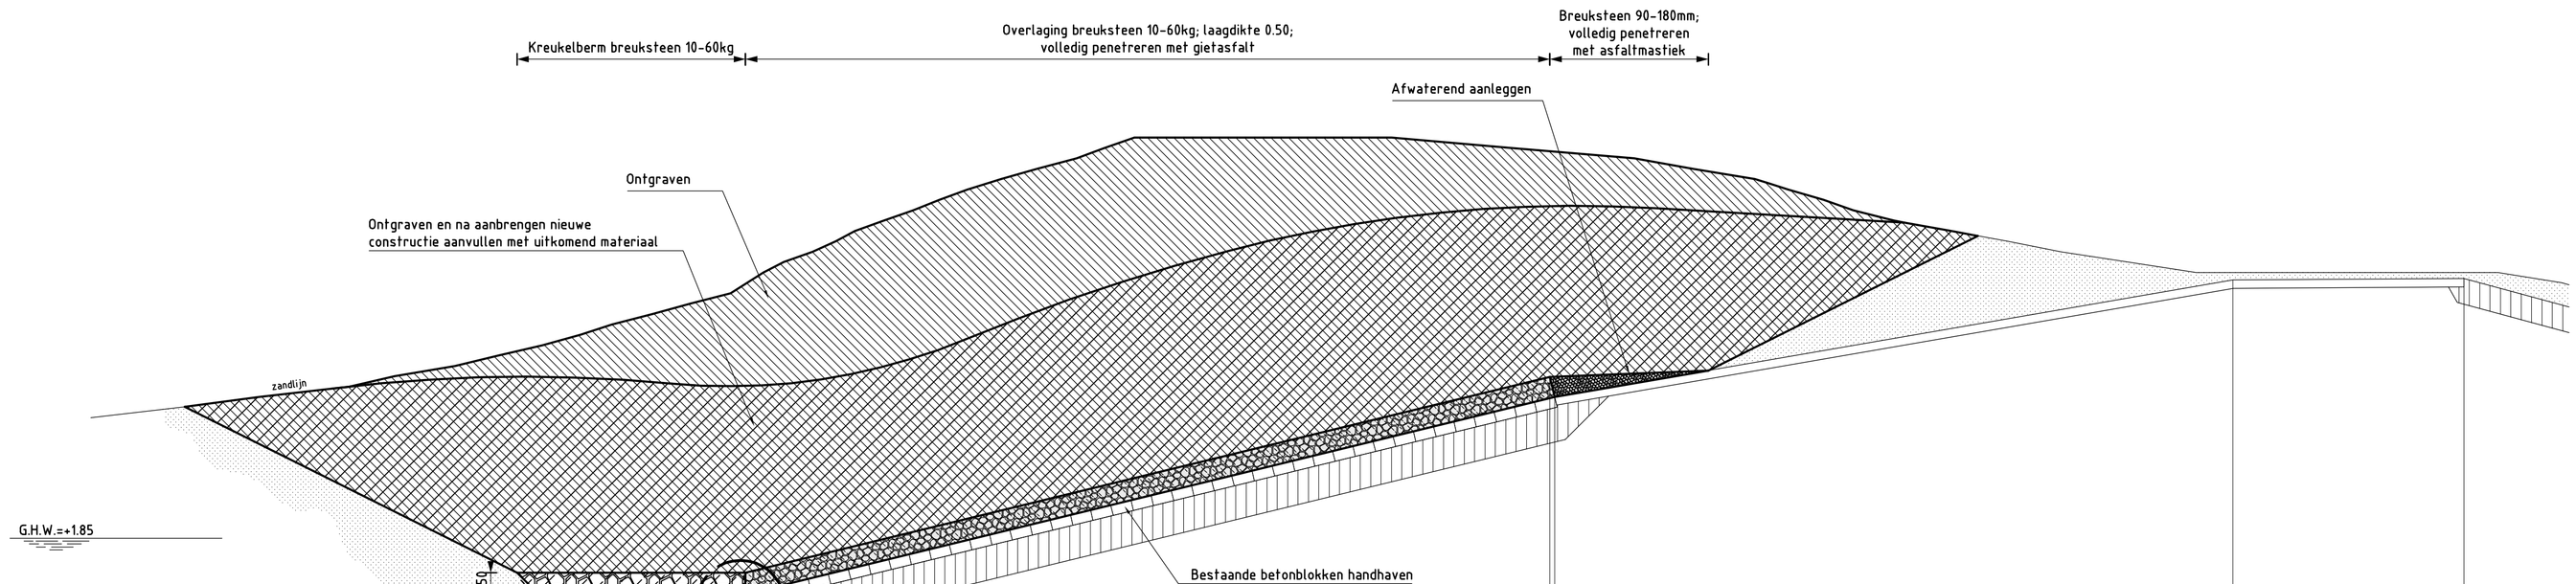

Hoogte t.o.v. NAP	0.59	5.25	8.07	8.11	
Afstand t.o.v. nulpunt	-35.41	-15.93	0.00 0.40	5.96	
Nieuwe hoogte t.o.v. NAP	1.01	5.15			
Nieuwe afstand t.o.v. nulpunt	-35.41	-18.45	0.00		

DWARSPROFIEL 3 nieuw

van dp212+34m tot dp214+12m

schaal 1:100

VERKLARING

Hoogtematen in meters t.o.v. NAP
Maten in meters tenzij anders aangegeven
Alle maten in het werk controleren

- Bestaand profiel
- Te maken werk
- Betonblokken (bestaand)
- Klei (bestaand)
- Kreukelberm/puinkist (bestaand)
- Overlaging gepenetreerde breuksteen (nieuw)
- Kreukelberm (nieuw)
- Ontgraven
- Aanvullen

Voor situatie zie tekening ZLRW-2010-1161
Voor details zie tekening ZLRW-2010-1177

rijkswaterstaat zeeland — afdeling WVI

Project Zeeweringen

GAT VAN WESTKAPELLE

Dwarsprofiel 3 bestaand en nieuw van dp212+34 tot dp214+12m

bestek 31031960

getekend	F. Borst	d.d.	28-09-2010
gecontroleerd	S. Vermunt	d.d.	28-09-2010
accoord	S. Vereeke	d.d.	28-09-2010
gewijzigd			

schaal 1:100

in 20 bladen, blad nr. 6

A1 ZLRW-2010-1166

Topografische ondergrond: (c) Topografische Dienst Kadaster Topografische ondergrond: (c) Regionaal samenwerkingsverband Zeeland GBKN
Kadastrale ondergrond: (c) Kadaster, Middelburg