



**PRINCIPAL DWARSDOORSNEDEN GETIJDPOEL T.P.V. BETONZULLEN BESTAAND**

Schaal 1:100

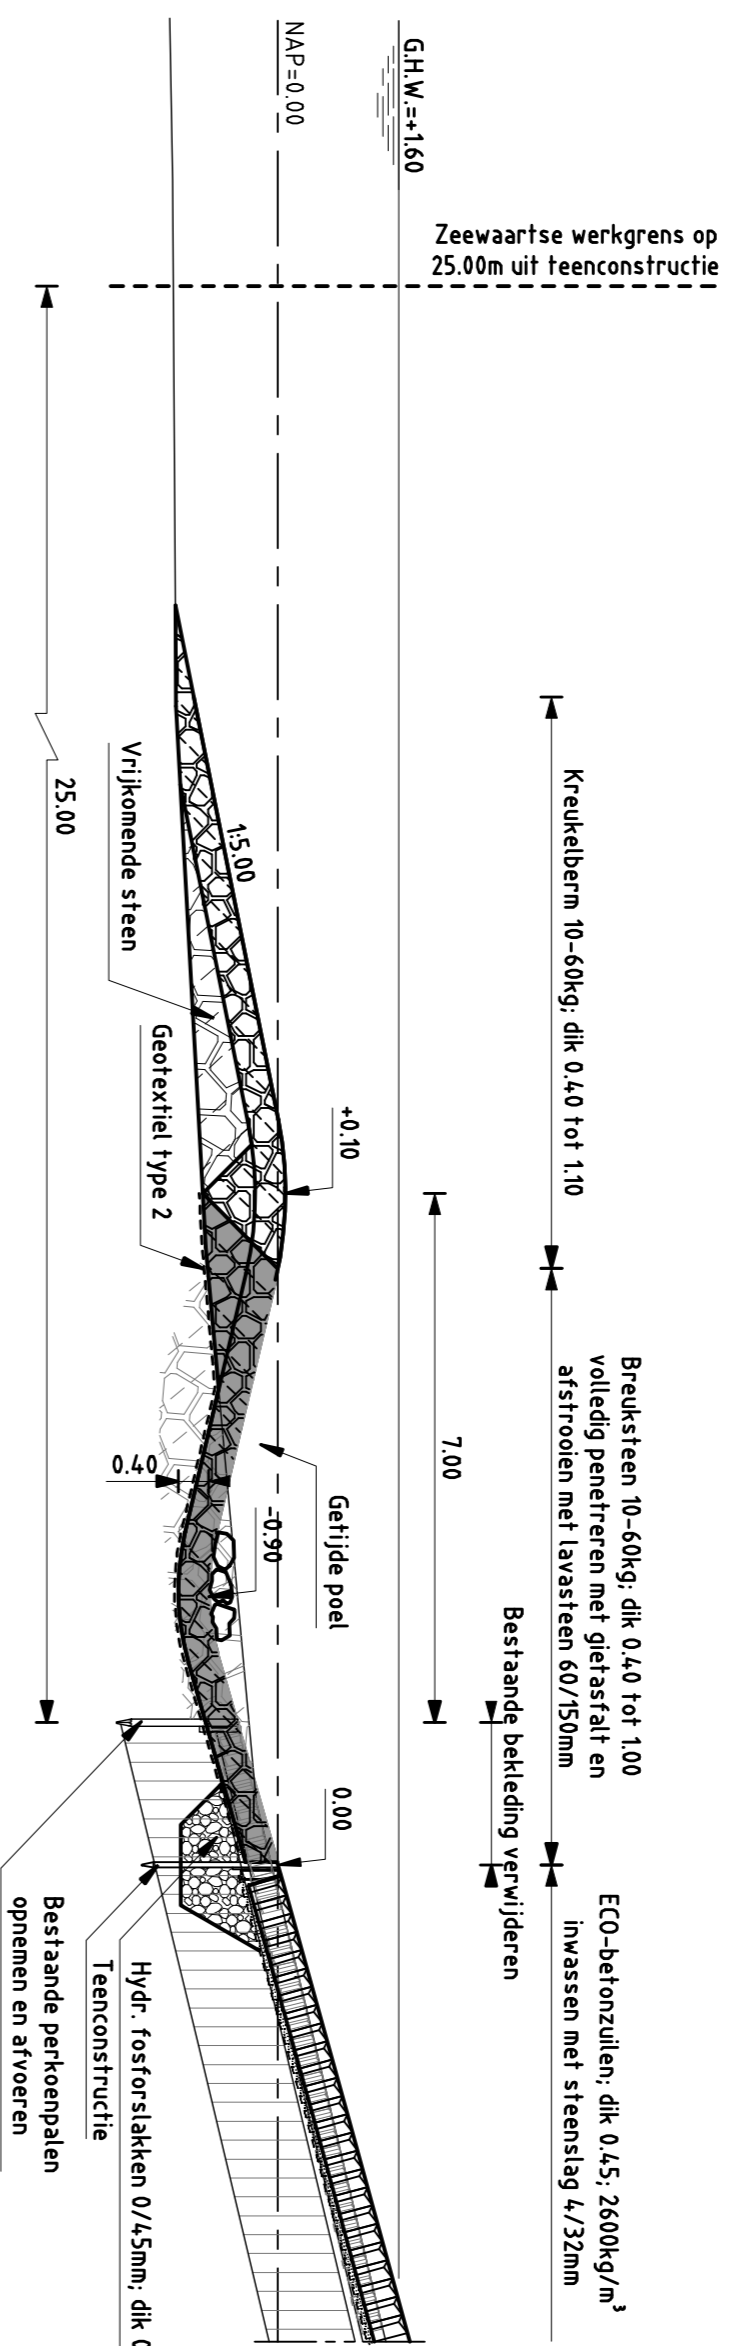


**PRINCIPAL DWARSDOORSNEDEN GETIJDPOEL T.P.V. BETONZULLEN NIEUW**

Schaal 1:100

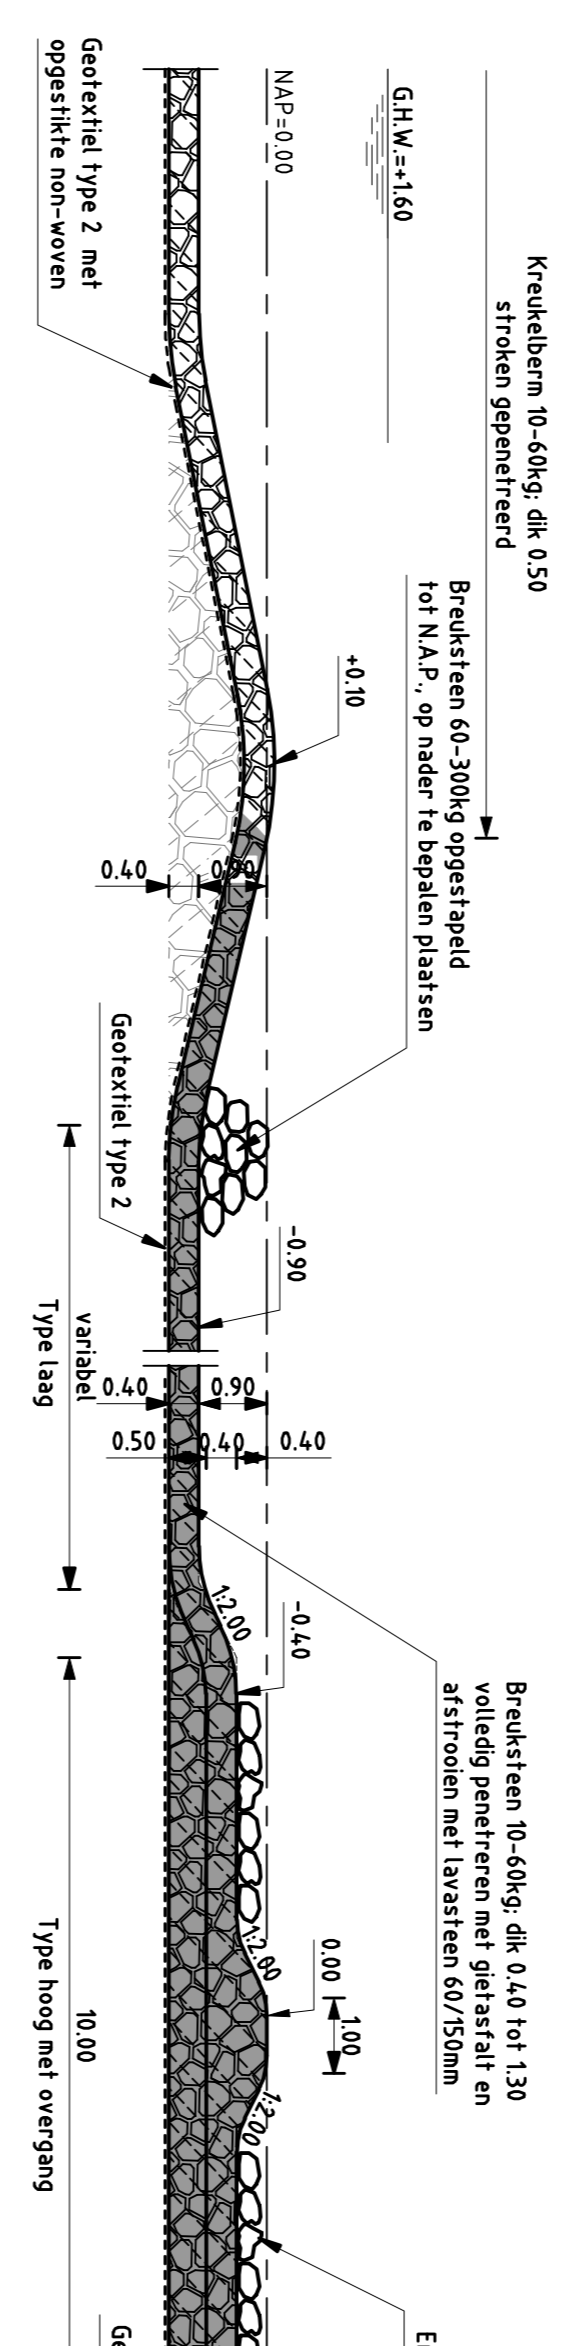


**PRINCIPAL LANGSDOORSNEDEN GETIJDPOEL**

Schaal 1:100

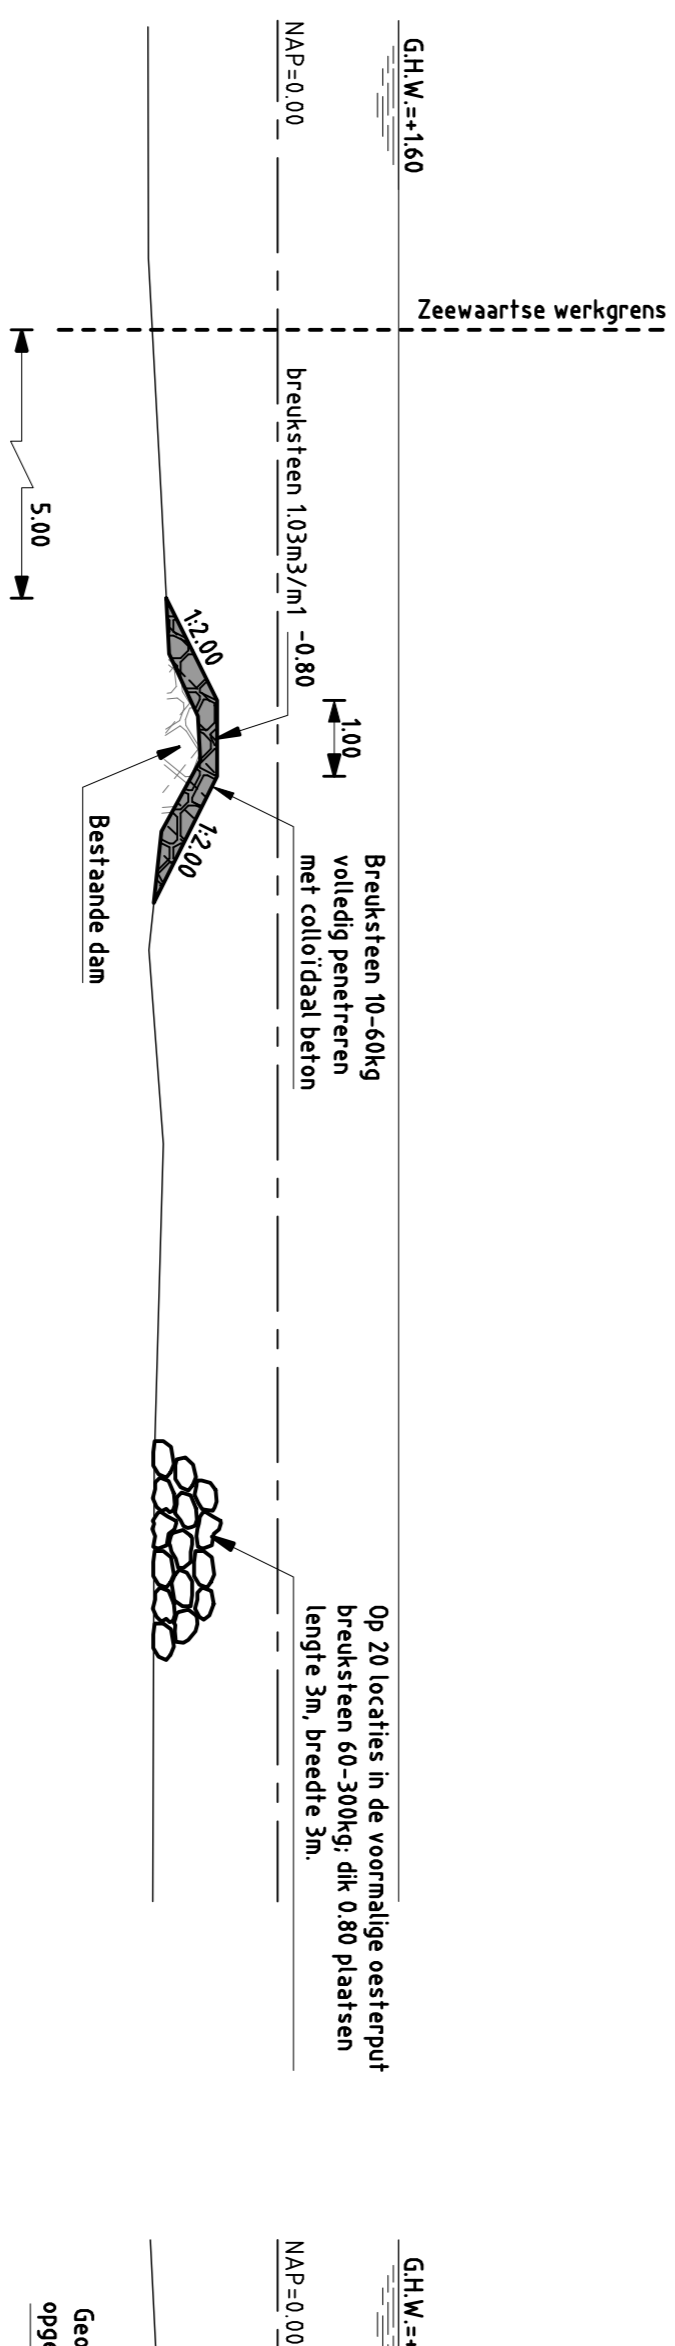


**PRINCIPAL DOORSNEDEN DAM OESTERPUT**

Schaal 1:100

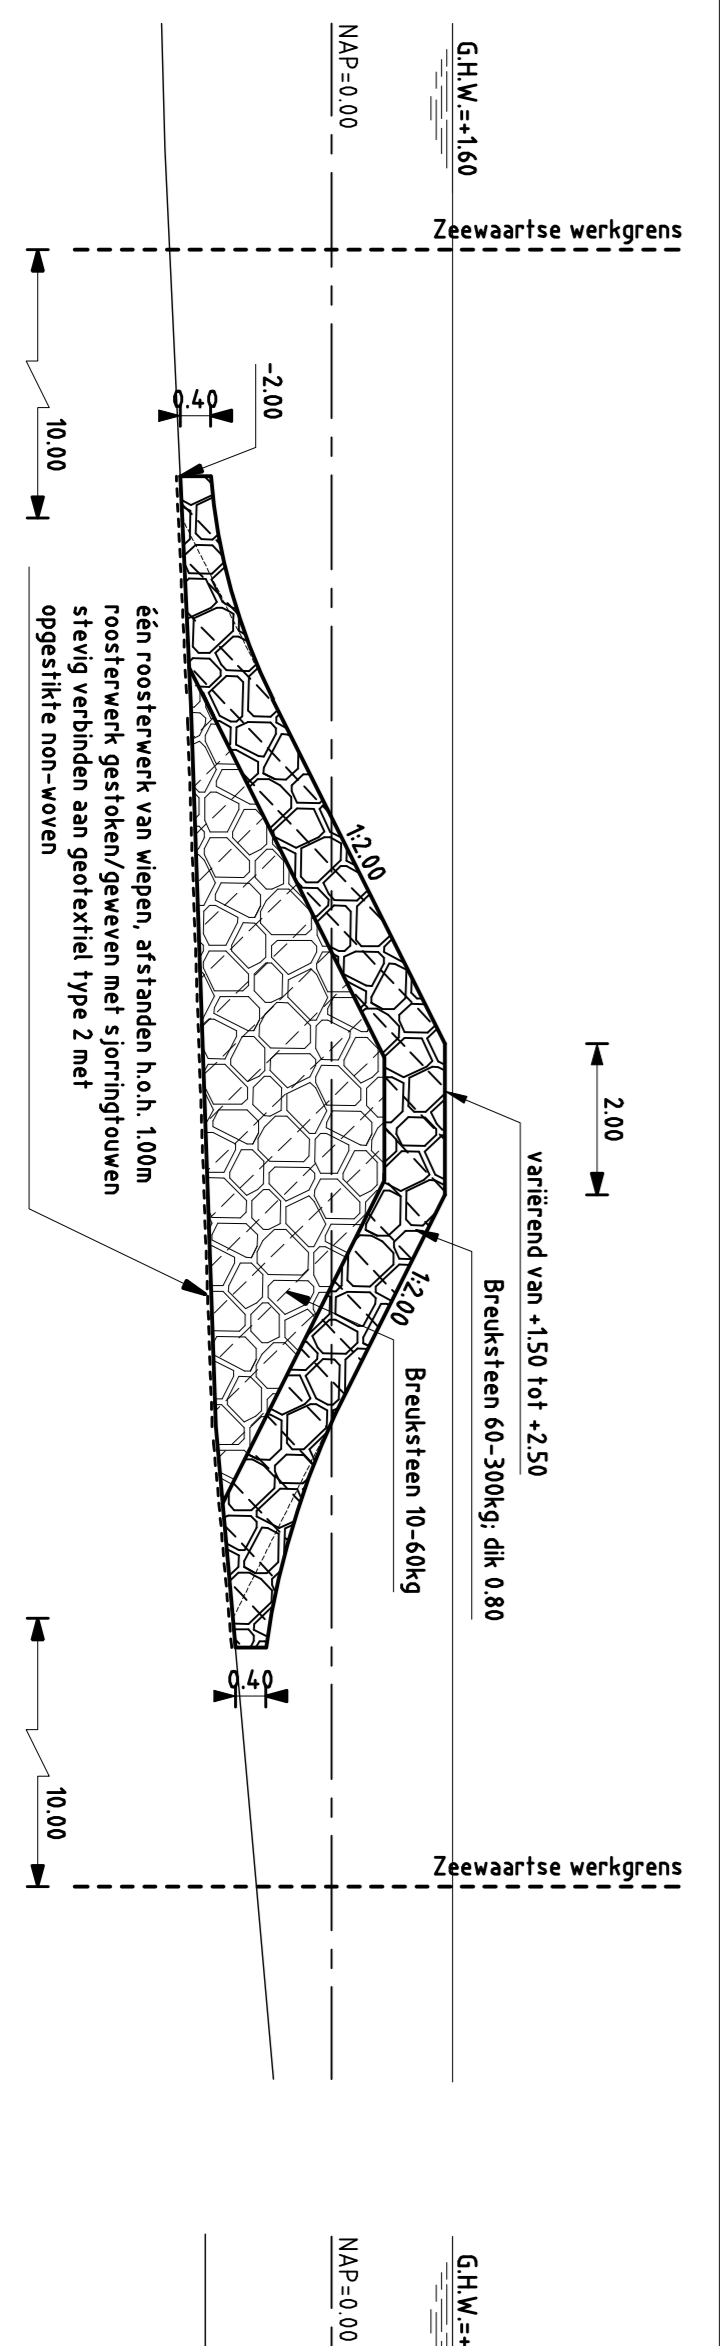


**PRINCIPAL DWARSDOORSNEDEN A ZANDVANG**

Schaal 1:100

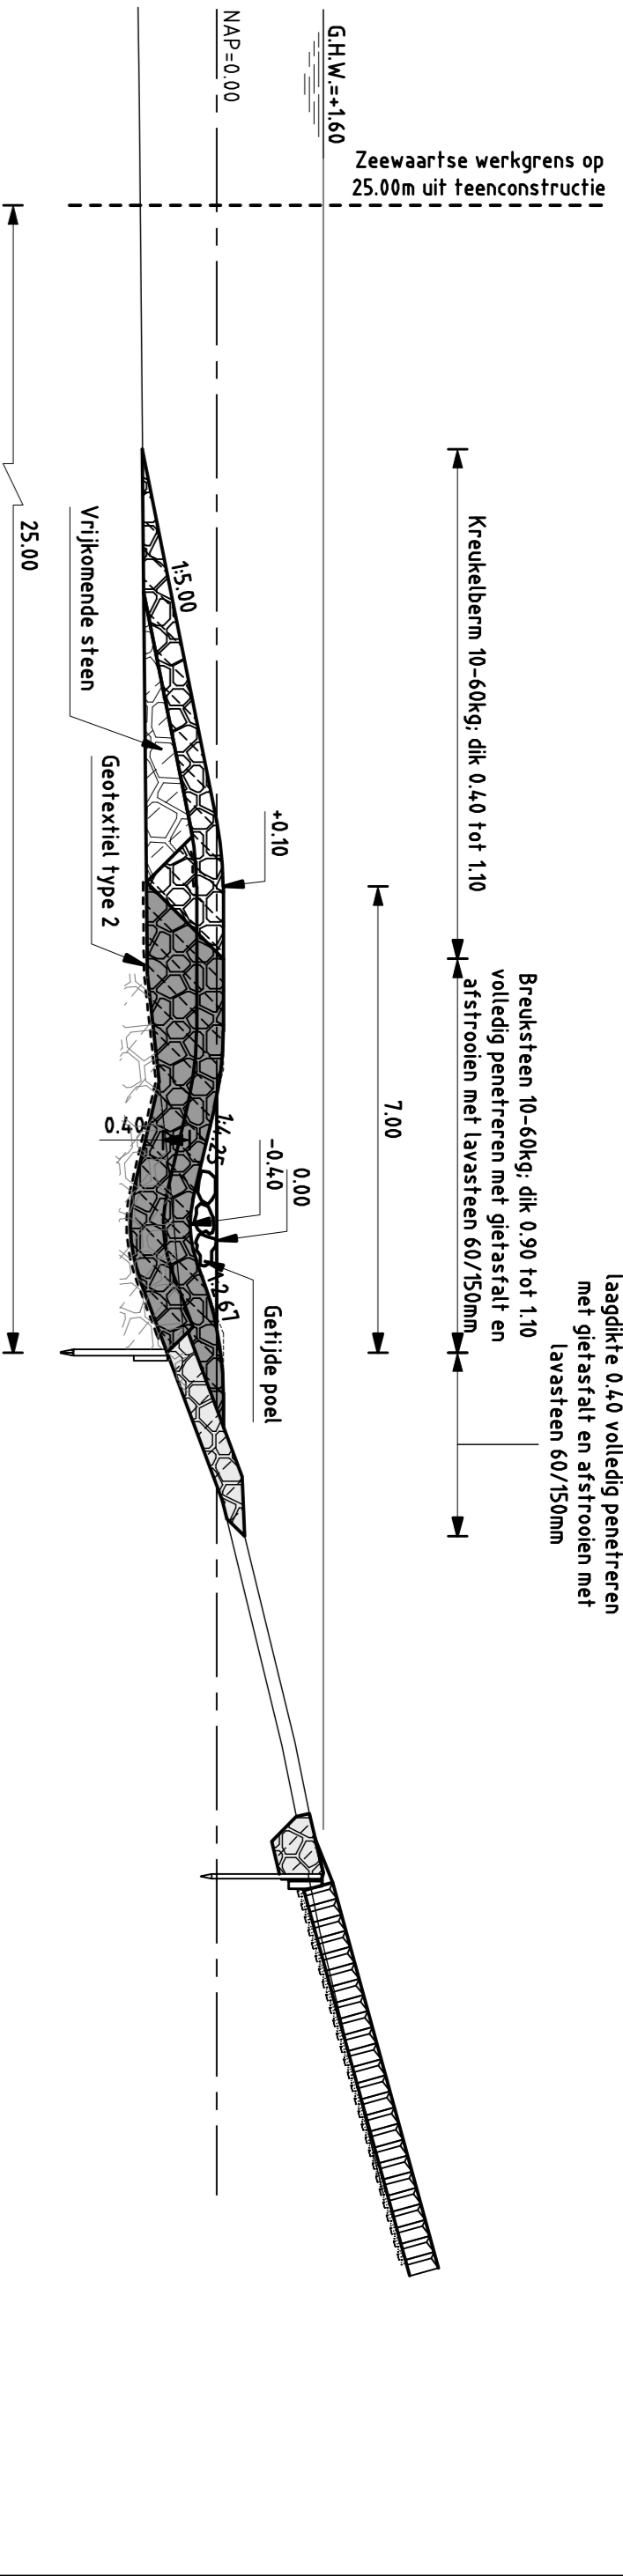


**PRINCIPAL DWARSDOORSNEDEN GETIJDPOEL T.P.V. OVERLAGING TYPE HOOG**

Schaal 1:100

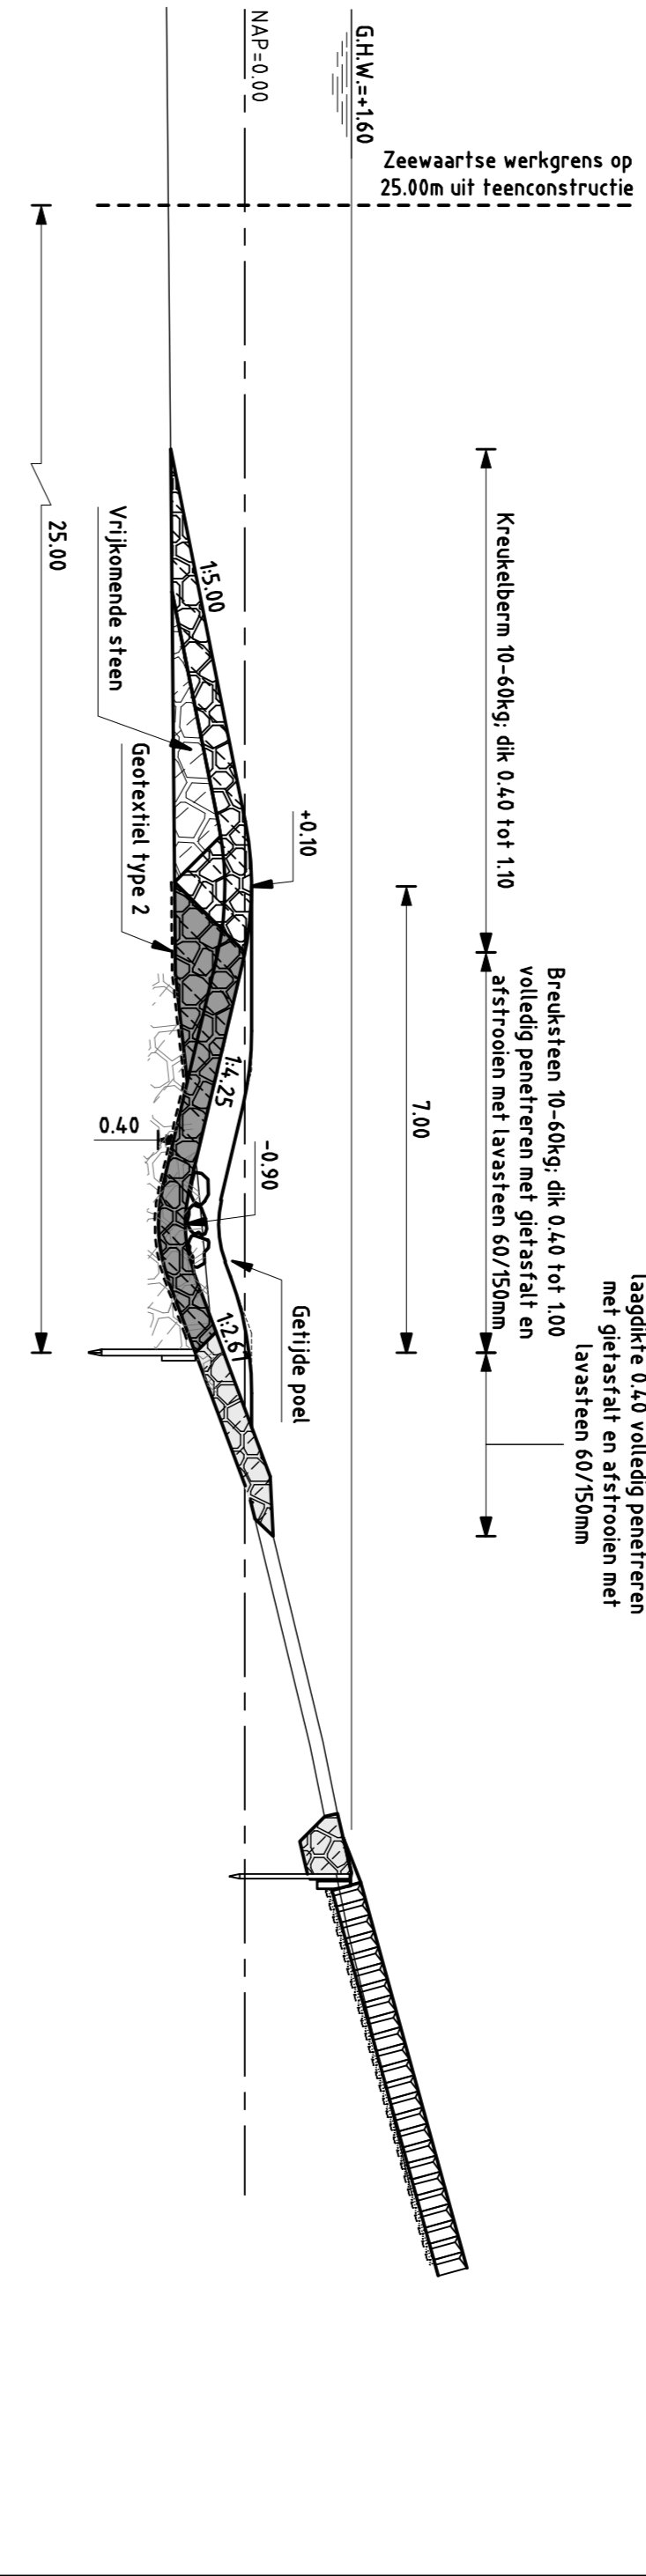


**PRINCIPAL DWARSDOORSNEDEN GETIJDPOEL T.P.V. OVERLAGING TYPE LAAG**

Schaal 1:100

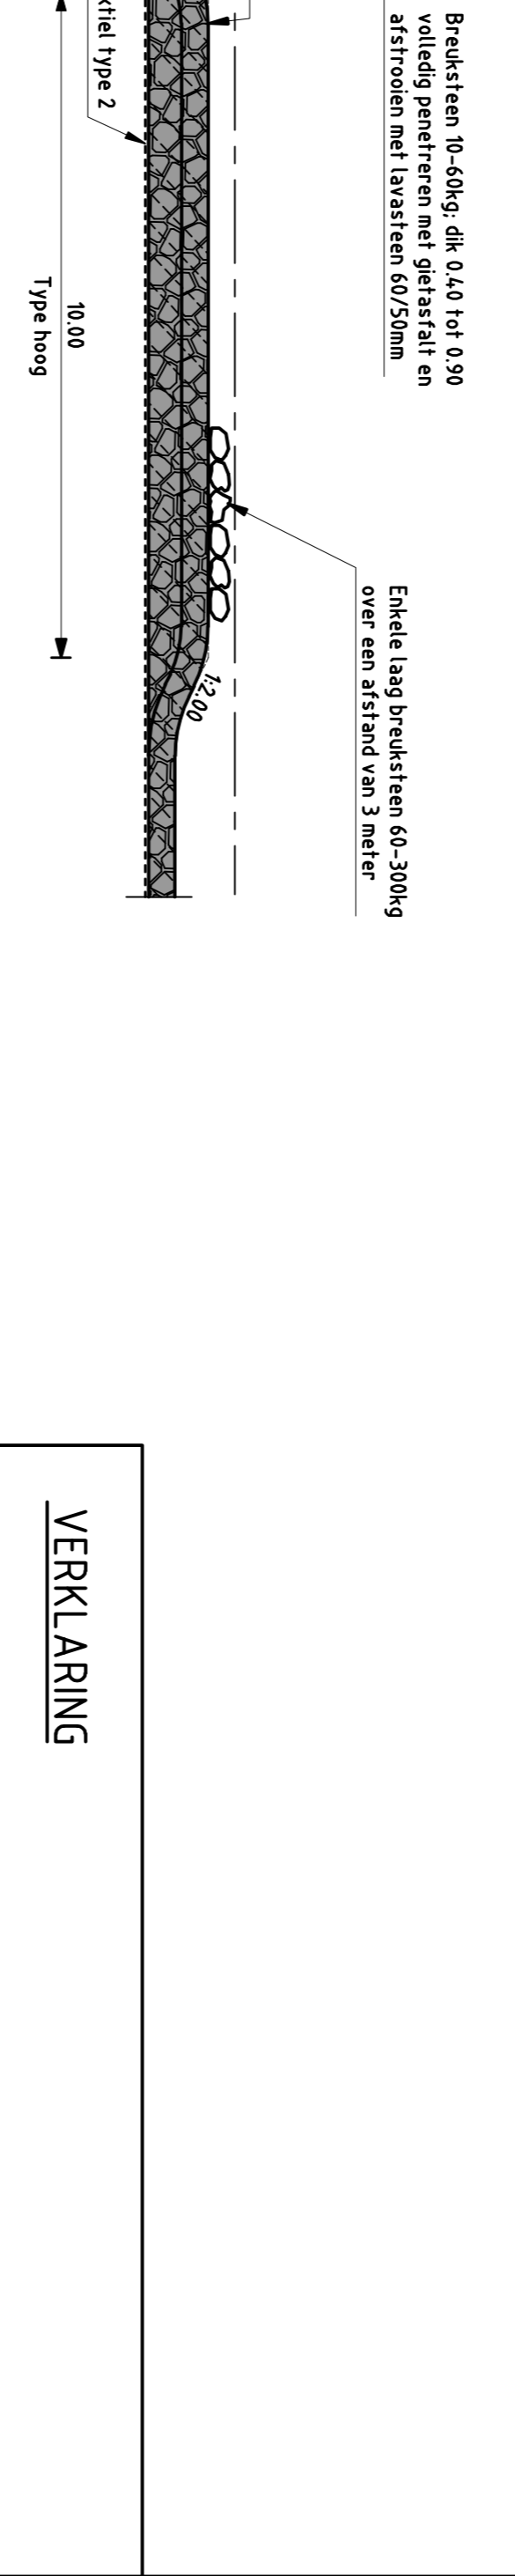


**PRINCIPAL LANGSDOORSNEDEN B ZANDVANG**

Schaal 1:100

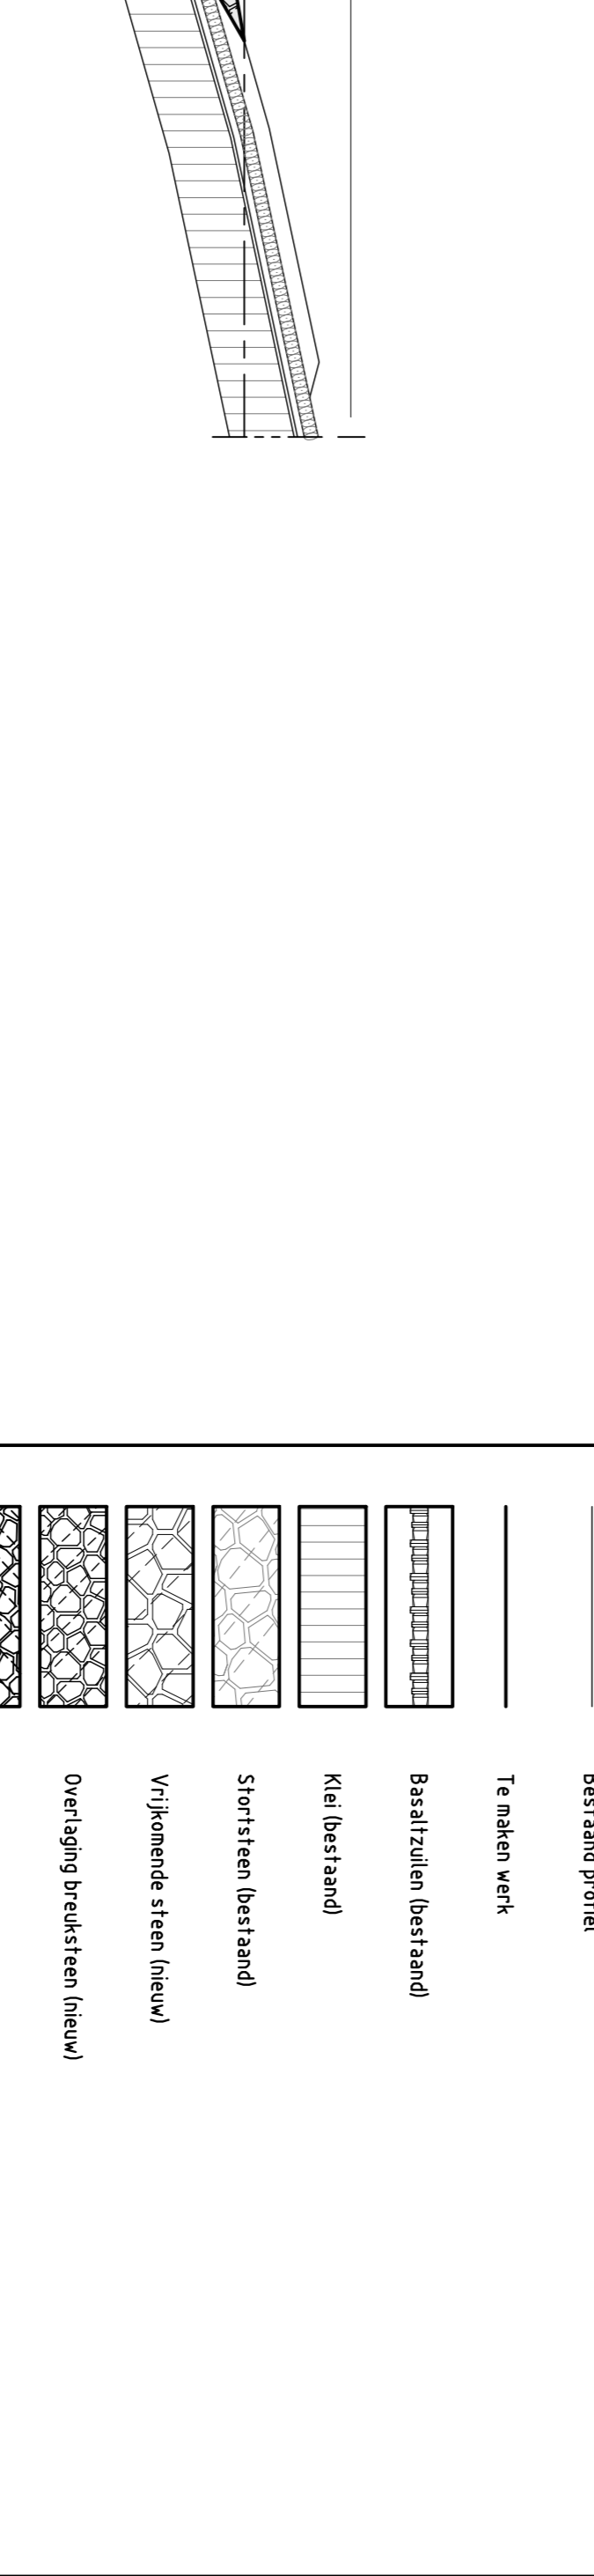

**DOORSNEDEN OESTERPUT/DIJK**

Schaal 1:100

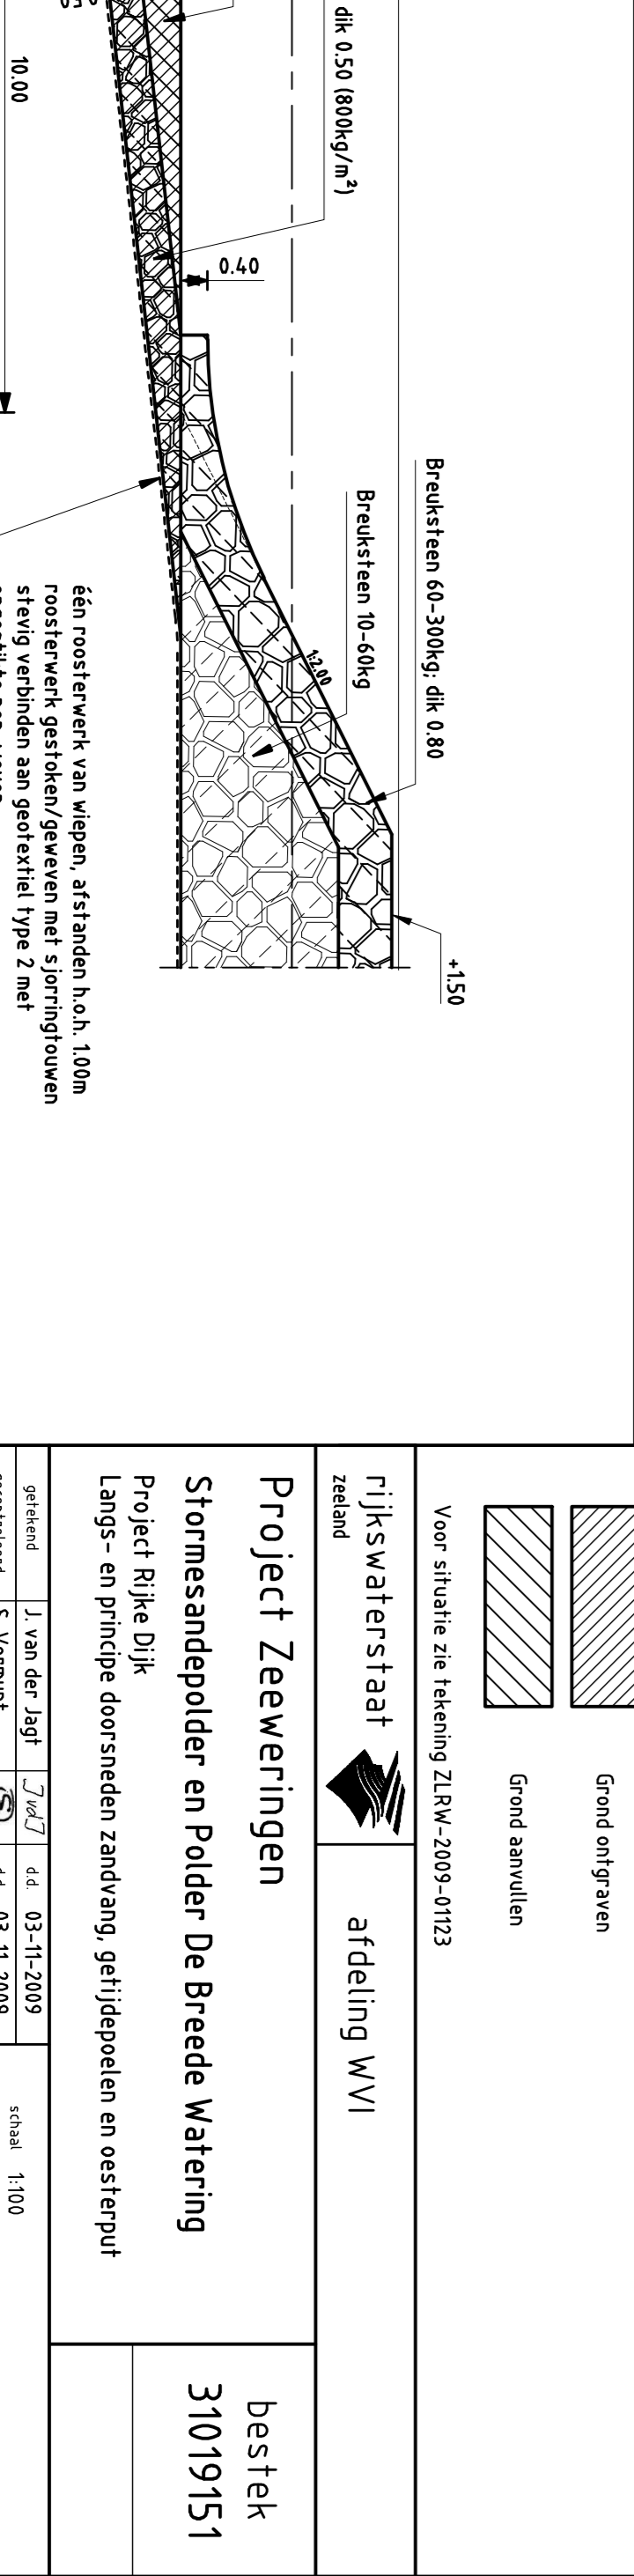

**PRINCIPAL DWARSDOORSNEDEN B ZANDVANG**

Schaal 1:100

**VERKLARING**

Hoofdmaten in meters t.o.v. N.A.P.  
Maten in meters tenzij anders aangegeven  
Alle maten in het werk controleren

	Bestaand profiel
	Te maken werk
	Basaltzulen (bestaand)
	Klei (bestaand)
	Stortsteen (bestaand)
	Vrijkomende steen (nieuw)
	Overlaging breuksteen (nieuw)
	Breuksteen (nieuw)
	Betonzulen (nieuw)
	Grond ontgraven
	Grond aanvullen

Voor situatie zie tekening ZLRW-2009-01123

**Rijkswaterstaat** afdeling WVI

**Project Zeeweringen**

**Stormessandepolder en Polder De Breede Watering**

Project Rijkse Dijk

Langs- en principe doorsneden zandvang, getijdpoelen en oesterput

getekend	J. van der Jagt	getekend	J. van der Jagt
gecontroleerd	S. Vermeulen	gecontroleerd	S. Vermeulen
afgekeurd	S. Vermeulen	afgekeurd	S. Vermeulen

Schaal 1:100

In 25

Maakt deel nr. 24

**A1** ZLRW-2009-01124

bestek 31019151