



Rijkswaterstaat Zeeland  
Projectbureau Zeeweringen

P/a Waterschap Zeeuwse  
Eilanden  
Kanaalweg 1  
Middelburg  
P/a Postadres: Postbus 1000  
4330 ZW Middelburg  
T (0118) 62 13 70  
F (0118)621993  
www.zeeweringen.nl

Contactpersoon

# verslag

Verslag van overleg KMWP (Koninklijke Maatschap Wilhelminapolder  
Datum bespreking 16 december 2009  
Deelnemers [redacted]  
[redacted] Zeeweringen)  
Afschrift aan Secretariaat PBZ

Datum  
6 januari 2010

Nummer  
PZDT-V-10021-ONTW

Bijlage(n)  
1

Op 16 december 2009 is er overleg geweest met de heer Van Hoven en de heer Luyk van de Koninklijke Maatschap de Wilhelminapolder, over de werkzaamheden van Projectbureau Zeeweringen aan het dijktraject Stormesandepolder (traject Kattendijke - Wemeldinge).

Er is een korte toelichting gegeven op de werkzaamheden aan het dijktraject Stormesandepolder. De werkzaamheden aan de steenbekledingen van de dijk en de bijkomende werkzaamheden zullen plaatsvinden tussen 1 april en 1 oktober 2010. Voorbereidende werkzaamheden zullen starten in maart.

Projectbureau Zeeweringen heeft in een overleg op 6 november 2009 aangegeven dat het op zoek is naar opslagruimte voor het plaatsen (in depot zetten) van vrijkomende betonblokken uit de Stormesandepolder. De blokken worden hergebruikt in het dijktraject Wilhelminapolder. Dit traject wordt uitgevoerd in 2012. Het ligt voor de hand dat de blokken in de Wilhelminapolder op te slaan, zodat de blokken dicht bij de uiteindelijke bestemming opgeslagen staan. Dit beperkt transportbewegingen, overlast en kosten. De [redacted] geeft aan dat er aan de Kattendijkseweg een perceel in aanmerking komt. Het perceel ligt in een punt en is 1 hectare groot. Projectbureau geeft aan dat de bovenlaag van de grond in de punt kan worden opgeslagen zodat er een werkbaar depot ontstaat.

Projectbureau deelt een voorbeeld contract uit voor de huur van een perceel. Een onafhankelijke taxateur zal een taxatierapport opstellen. Tevens wordt een melding in het kader van het activiteiten besluit in overleg met de gemeente Goes opgesteld, zodat het depot ook vergunningstechnisch aan de eisen voldoet (**actie 1**). De heer [redacted] geeft aan dat ook met zagerkwekerij Topsy Baits moet worden gesproken, mogelijk ondervindt de zagerkwekerij overlast van het vrijkomende stof (**actie 2**).



015109 2010 PZDT-V-10021 ontw  
Verslag overleg KMWP Wilhelminapolder 16 decem

Rijkswaterstaat Zeeland  
Projectbureau Zeeweringen

Datum  
6 januari 2010

Nummer  
PZDT-V-10021-ONTW

In 2012 wordt er ook een dijktraject uitgevoerd. Er is een korte toelichting gegeven op het ontwerp van de Wilhelminapolder. De werkzaamheden aan de steenbekledingen van de dijk en de bijkomende werkzaamheden zullen plaatsvinden tussen 1 maart 2012 en 1 oktober 2012. In de eerste helft van 2010 komt de ontwerper van dit dijktraject samen met een medewerker van het waterschap om in detail te praten over de uit te voeren werkzaamheden en overlast in 2012. Mogelijk kunnen er nog zaken worden meegenomen in de contractvoorbereiding. Vooruitlopend op dit gesprek wil het projectbureau aangeven dat er tijdens de uitvoering behoefte is aan een vervangende hoogwatervluchtplaats voor de vogels. Gedacht wordt aan een stuk landbouwgrond aan de binnenzijde van de dijk in de Bevelandpolder (zie bijlage 1). Voorgesteld wordt om ook van dit perceel een taxatie te laten verrichten (**actie 3**). De deelnemers besluiten dat de ecoloog vogelspecialist van het projectbureau ( ) contact opneemt ( ) om samen een bezoek te brengen aan het perceel en voor het maken van definitieve afspraken over de tijdelijke hoogwatervluchtplaats (**actie 6**).

De heer ( ) geeft aan dat bij het project Wilhelminapolder 2012 rekening moet worden gehouden met de gedenksteen van Frans Naerebout, deze is door stichting "StichtLicht" in 2006 geplaatst binnen het dijktraject. ( ) zal dit doorgeven aan de ontwerper (**actie 4**).

De ( ) geeft aan dat er tijdens de werkzaamheden geen sluiproute mag ontstaan voor het overige verkeer langs de onderzijde van de dijk in de Wilhelminapolder richting de oude Zeedijk. De puinbaan aan de binnenzijde van de dijk dient iedere dag te worden afgesloten door middel van een slagboom (**actie 5**).

#### Contactgegevens:

naam	functie	Telefoon	Email
( )	Ontwerper / projectleider voorbereiding	06- 51547787	( ) nl
( )	Waterschap / Directie UAV uitvoering	06- 53363844	( ) nl
( )	Projectleider uitvoering / Directie UAV	06- 52044828	( )

#### Acties

1	Activiteitenbesluit melding en overige ontheffingen regelen met de gemeente Goes	RdH	december 2009
2	Overleg voeren met zagerkwekerij Topsy Baits	RdH/ LW	januari 2010
3	Taxatie laten verrichten van twee percelen	LW	december 2009
4	Gedenksteen Frans Naerebout, stichting "StichtLicht" doorgeven aan ontwerper	RdH	december 2009
5	Tegengaan sluiproute Wilhelminapolder naar Oude Zeedijk	RdH/ EvD	januari 2010

6	Contact opnemen met [REDACTED] n Maatschap Wilhelminapolder PM/RdH	RdH	maart 2010
---	---	-----	---------------

Rijkswaterstaat Zeeland  
Projectbureau Zeeweringen



**Naschrift:**

In een overleg tussen de taxateur en de Maatschap Wilhelminapolder is besloten dat het perceel voor de opslag van materialen wordt opgeschoven richting de Zeedijk.

**Datum**  
6 januari 2010

**Nummer**  
PZDT-V-10021-ONTW

Actie 2, Contact opgenomen met Topsy Baits, zij hebben geen bezwaar tegen de aanleg van een depot op de voorgestelde locatie in de Wilhelminapolder.

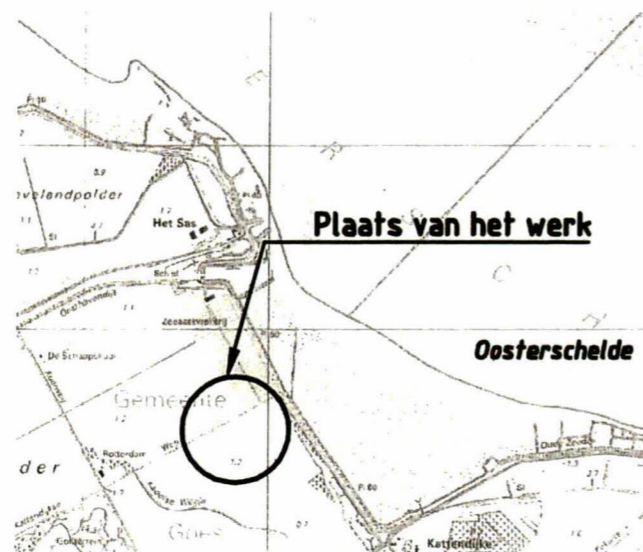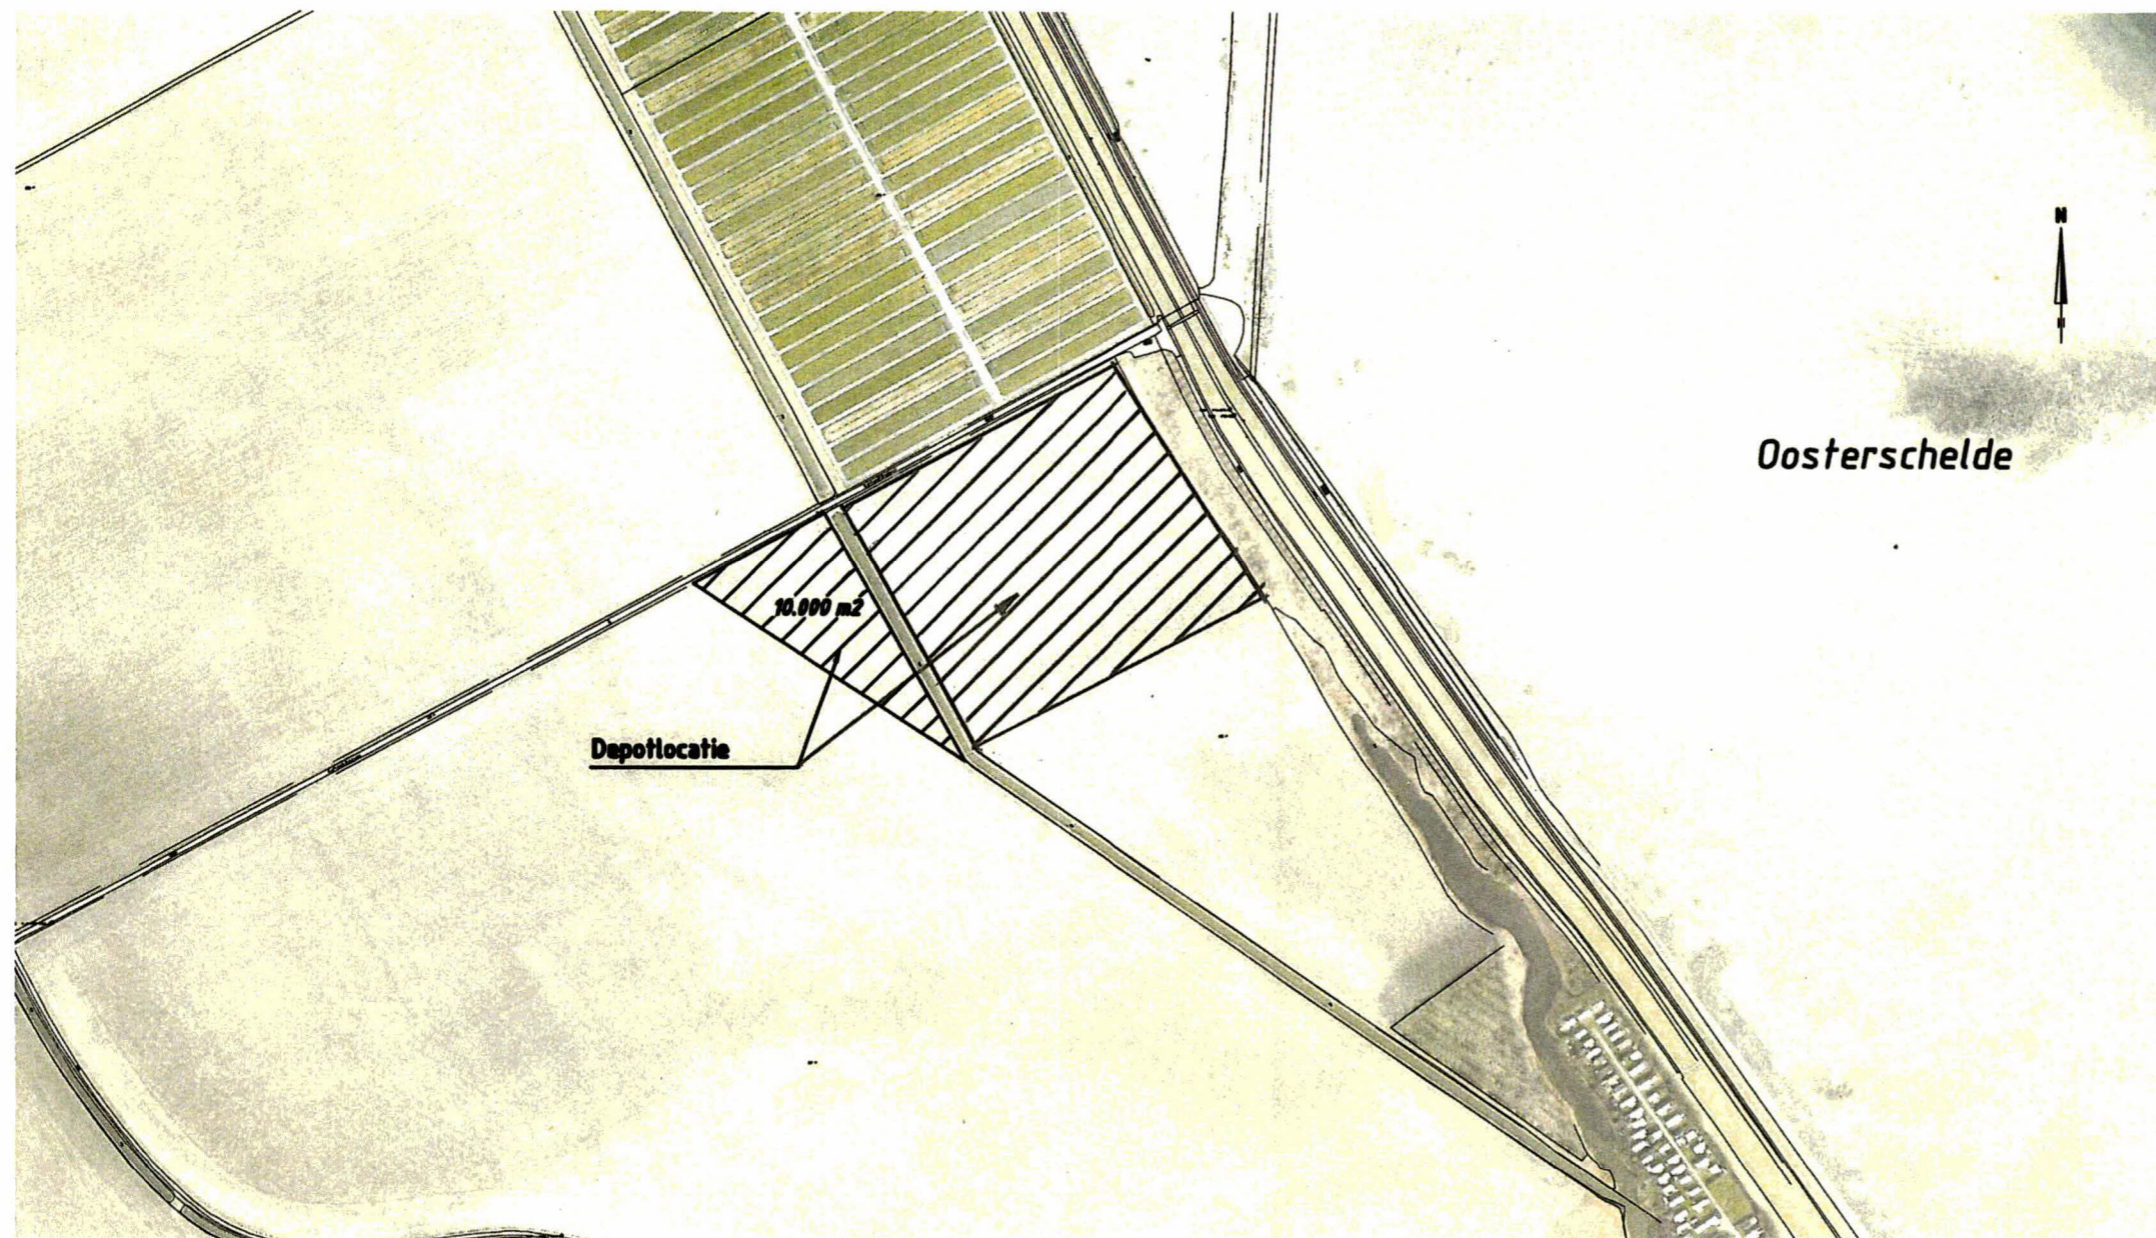

rijkswaterstaat zeeland				afdeling WVI	
Project Zeeweringen Stormesandepolder en Polder De Breede Watering Aanvraag Depotlocatie Wilhelminapolder					bestek 31019151
getekend	J. van der Jagt		d.d.	17-11-2009	schaal 1:5000
gecontroleerd	S. Vermunt		d.d.	17-11-2009	
accord	S. Vereeke		d.d.	17-11-2009	
gewijzigd					in bladen, blad nr.
					A3