




DOORSNEDE A
SCHAAL 1:50

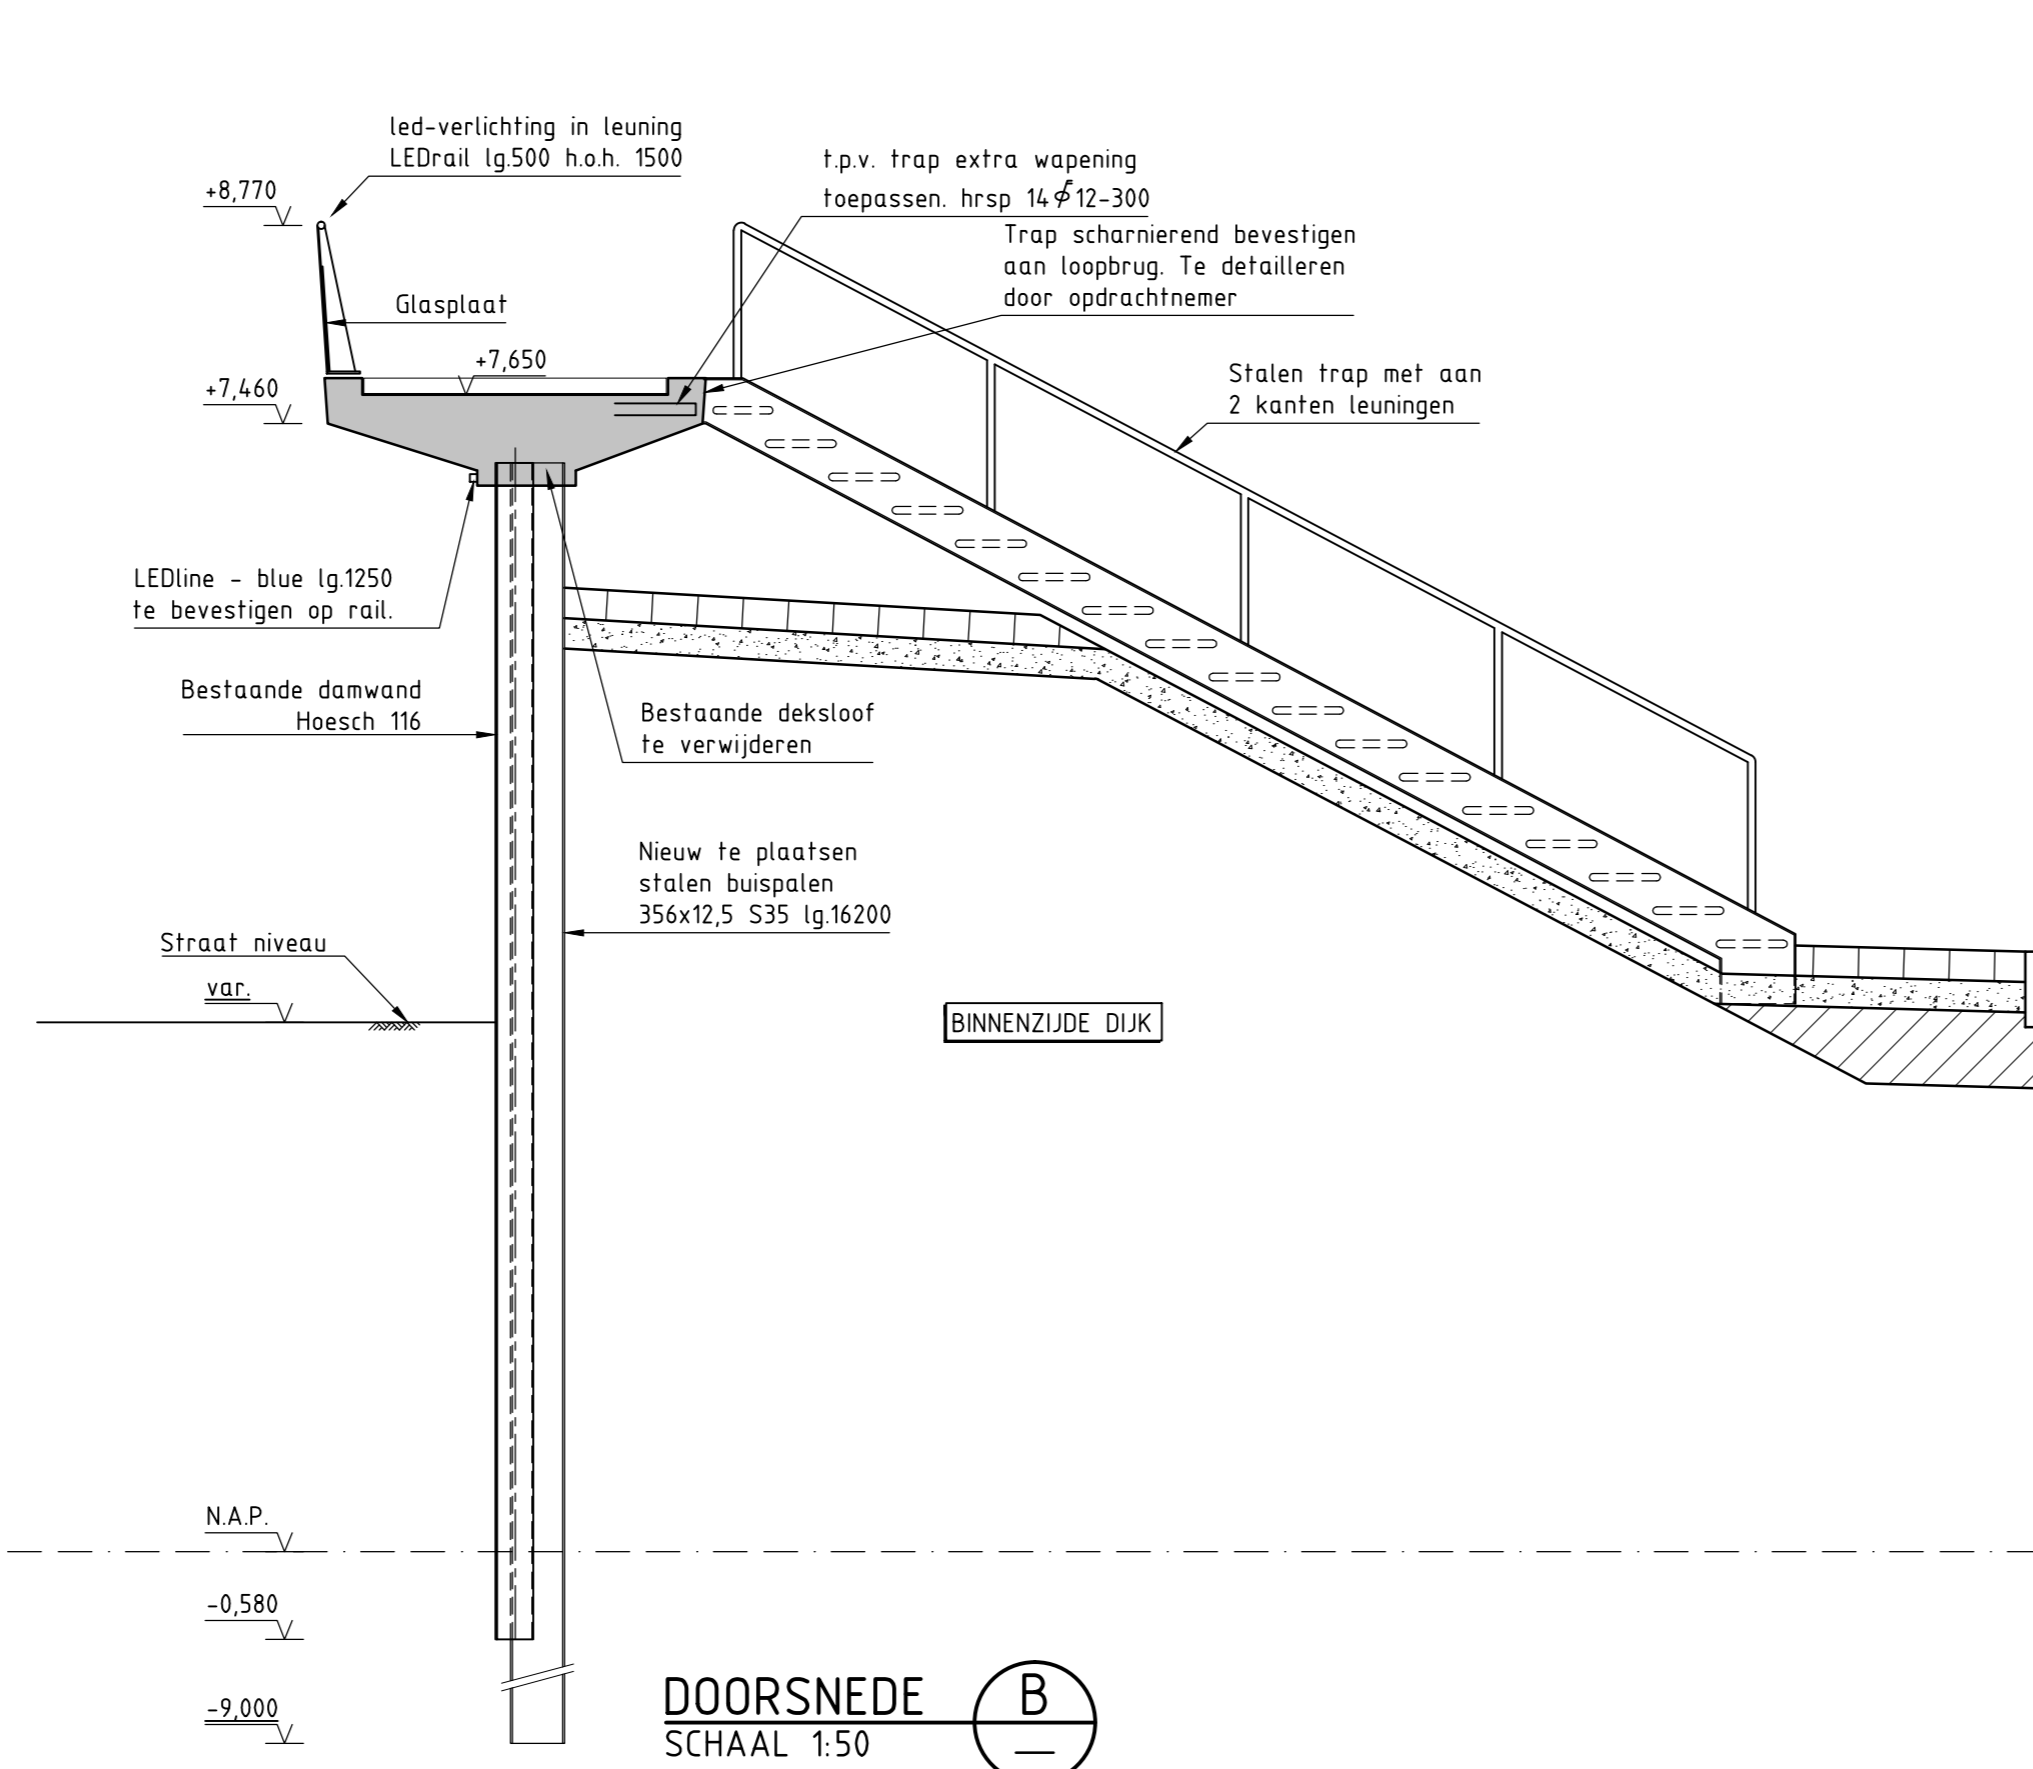


DOORSNEDE B
SCHAAL 1:50

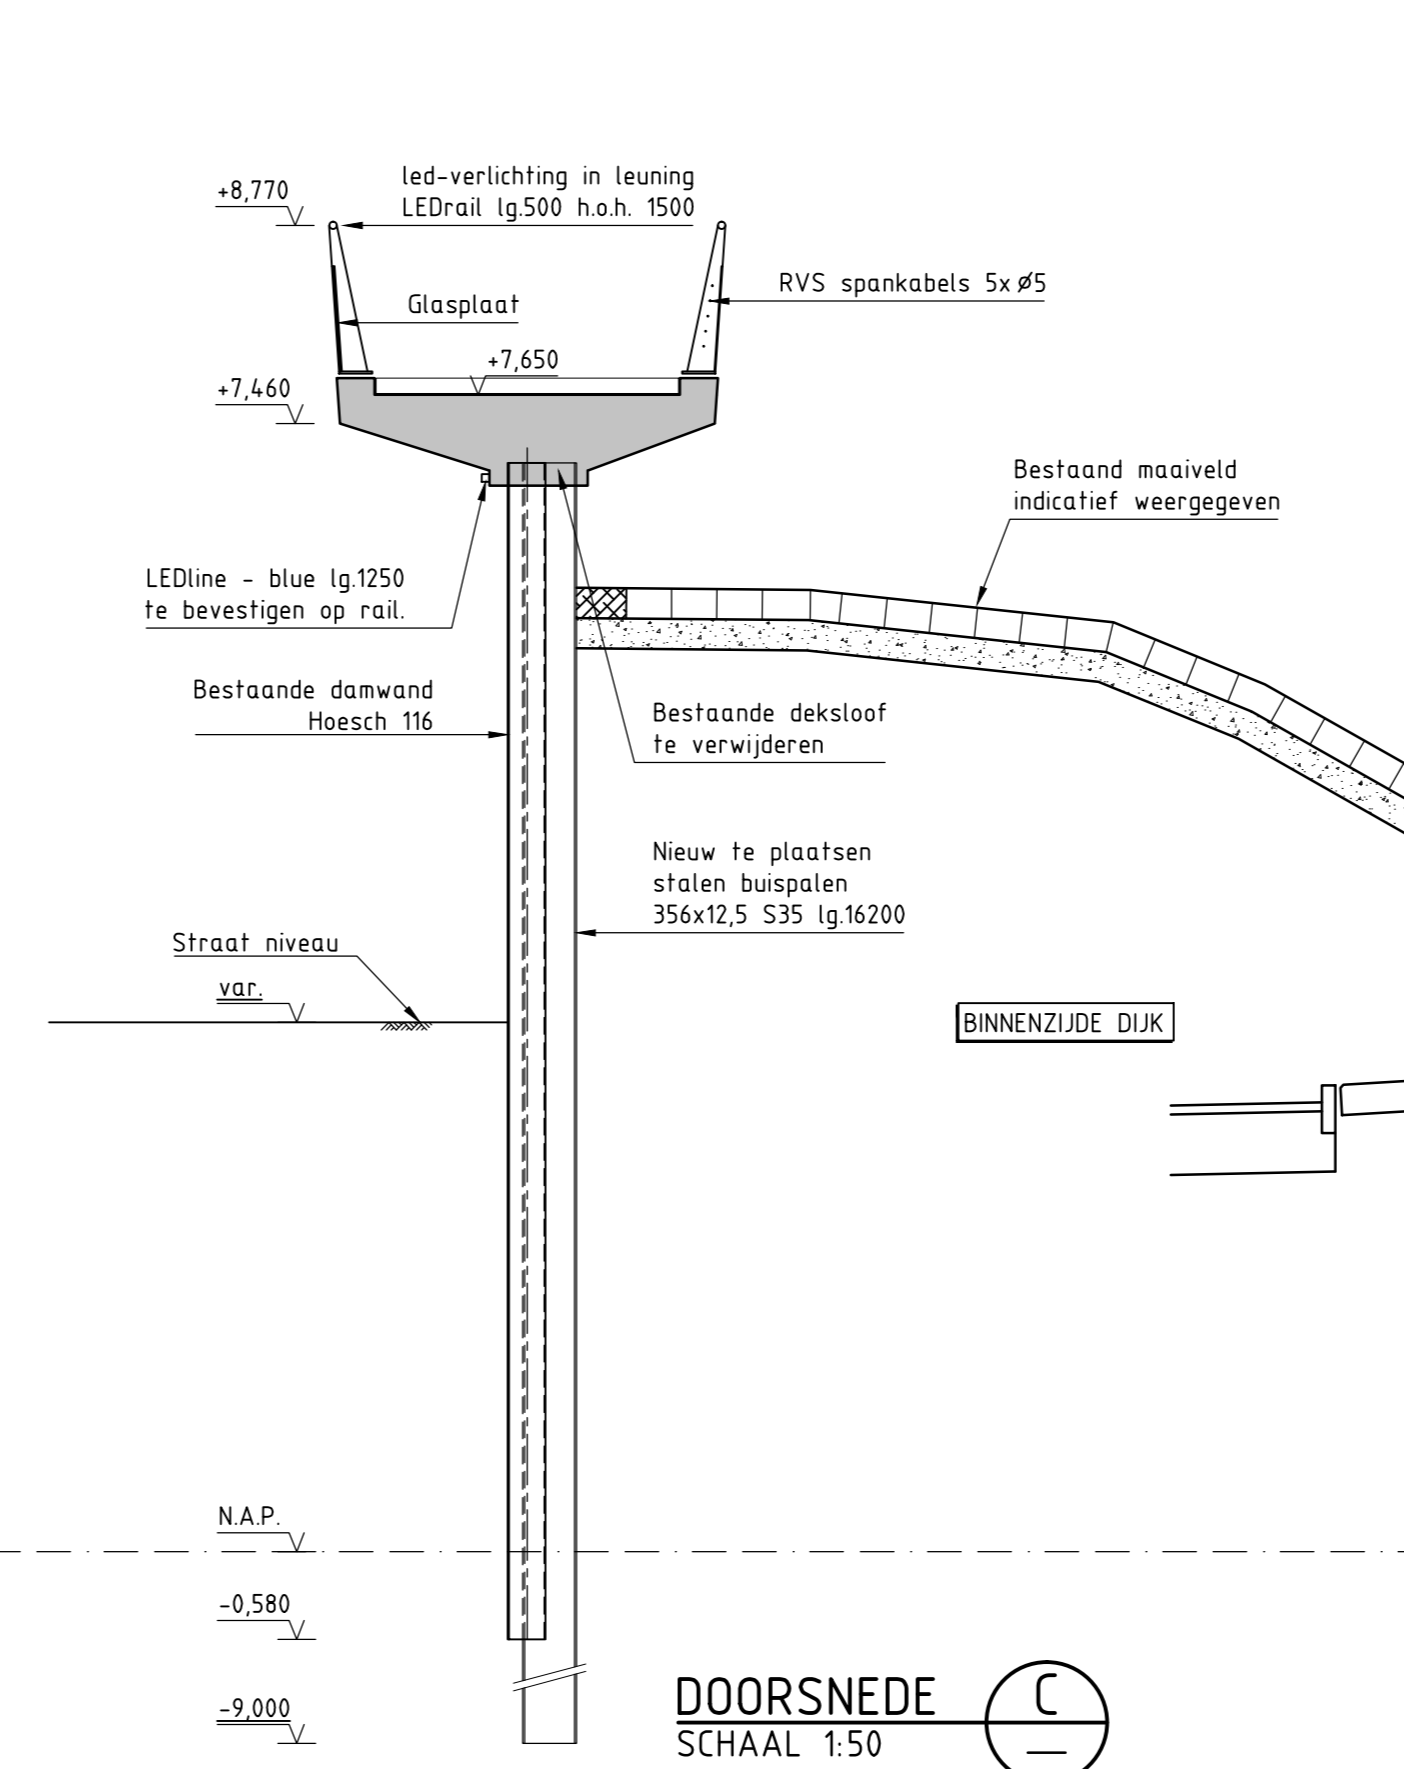


DOORSNEDE C
SCHAAL 1:50

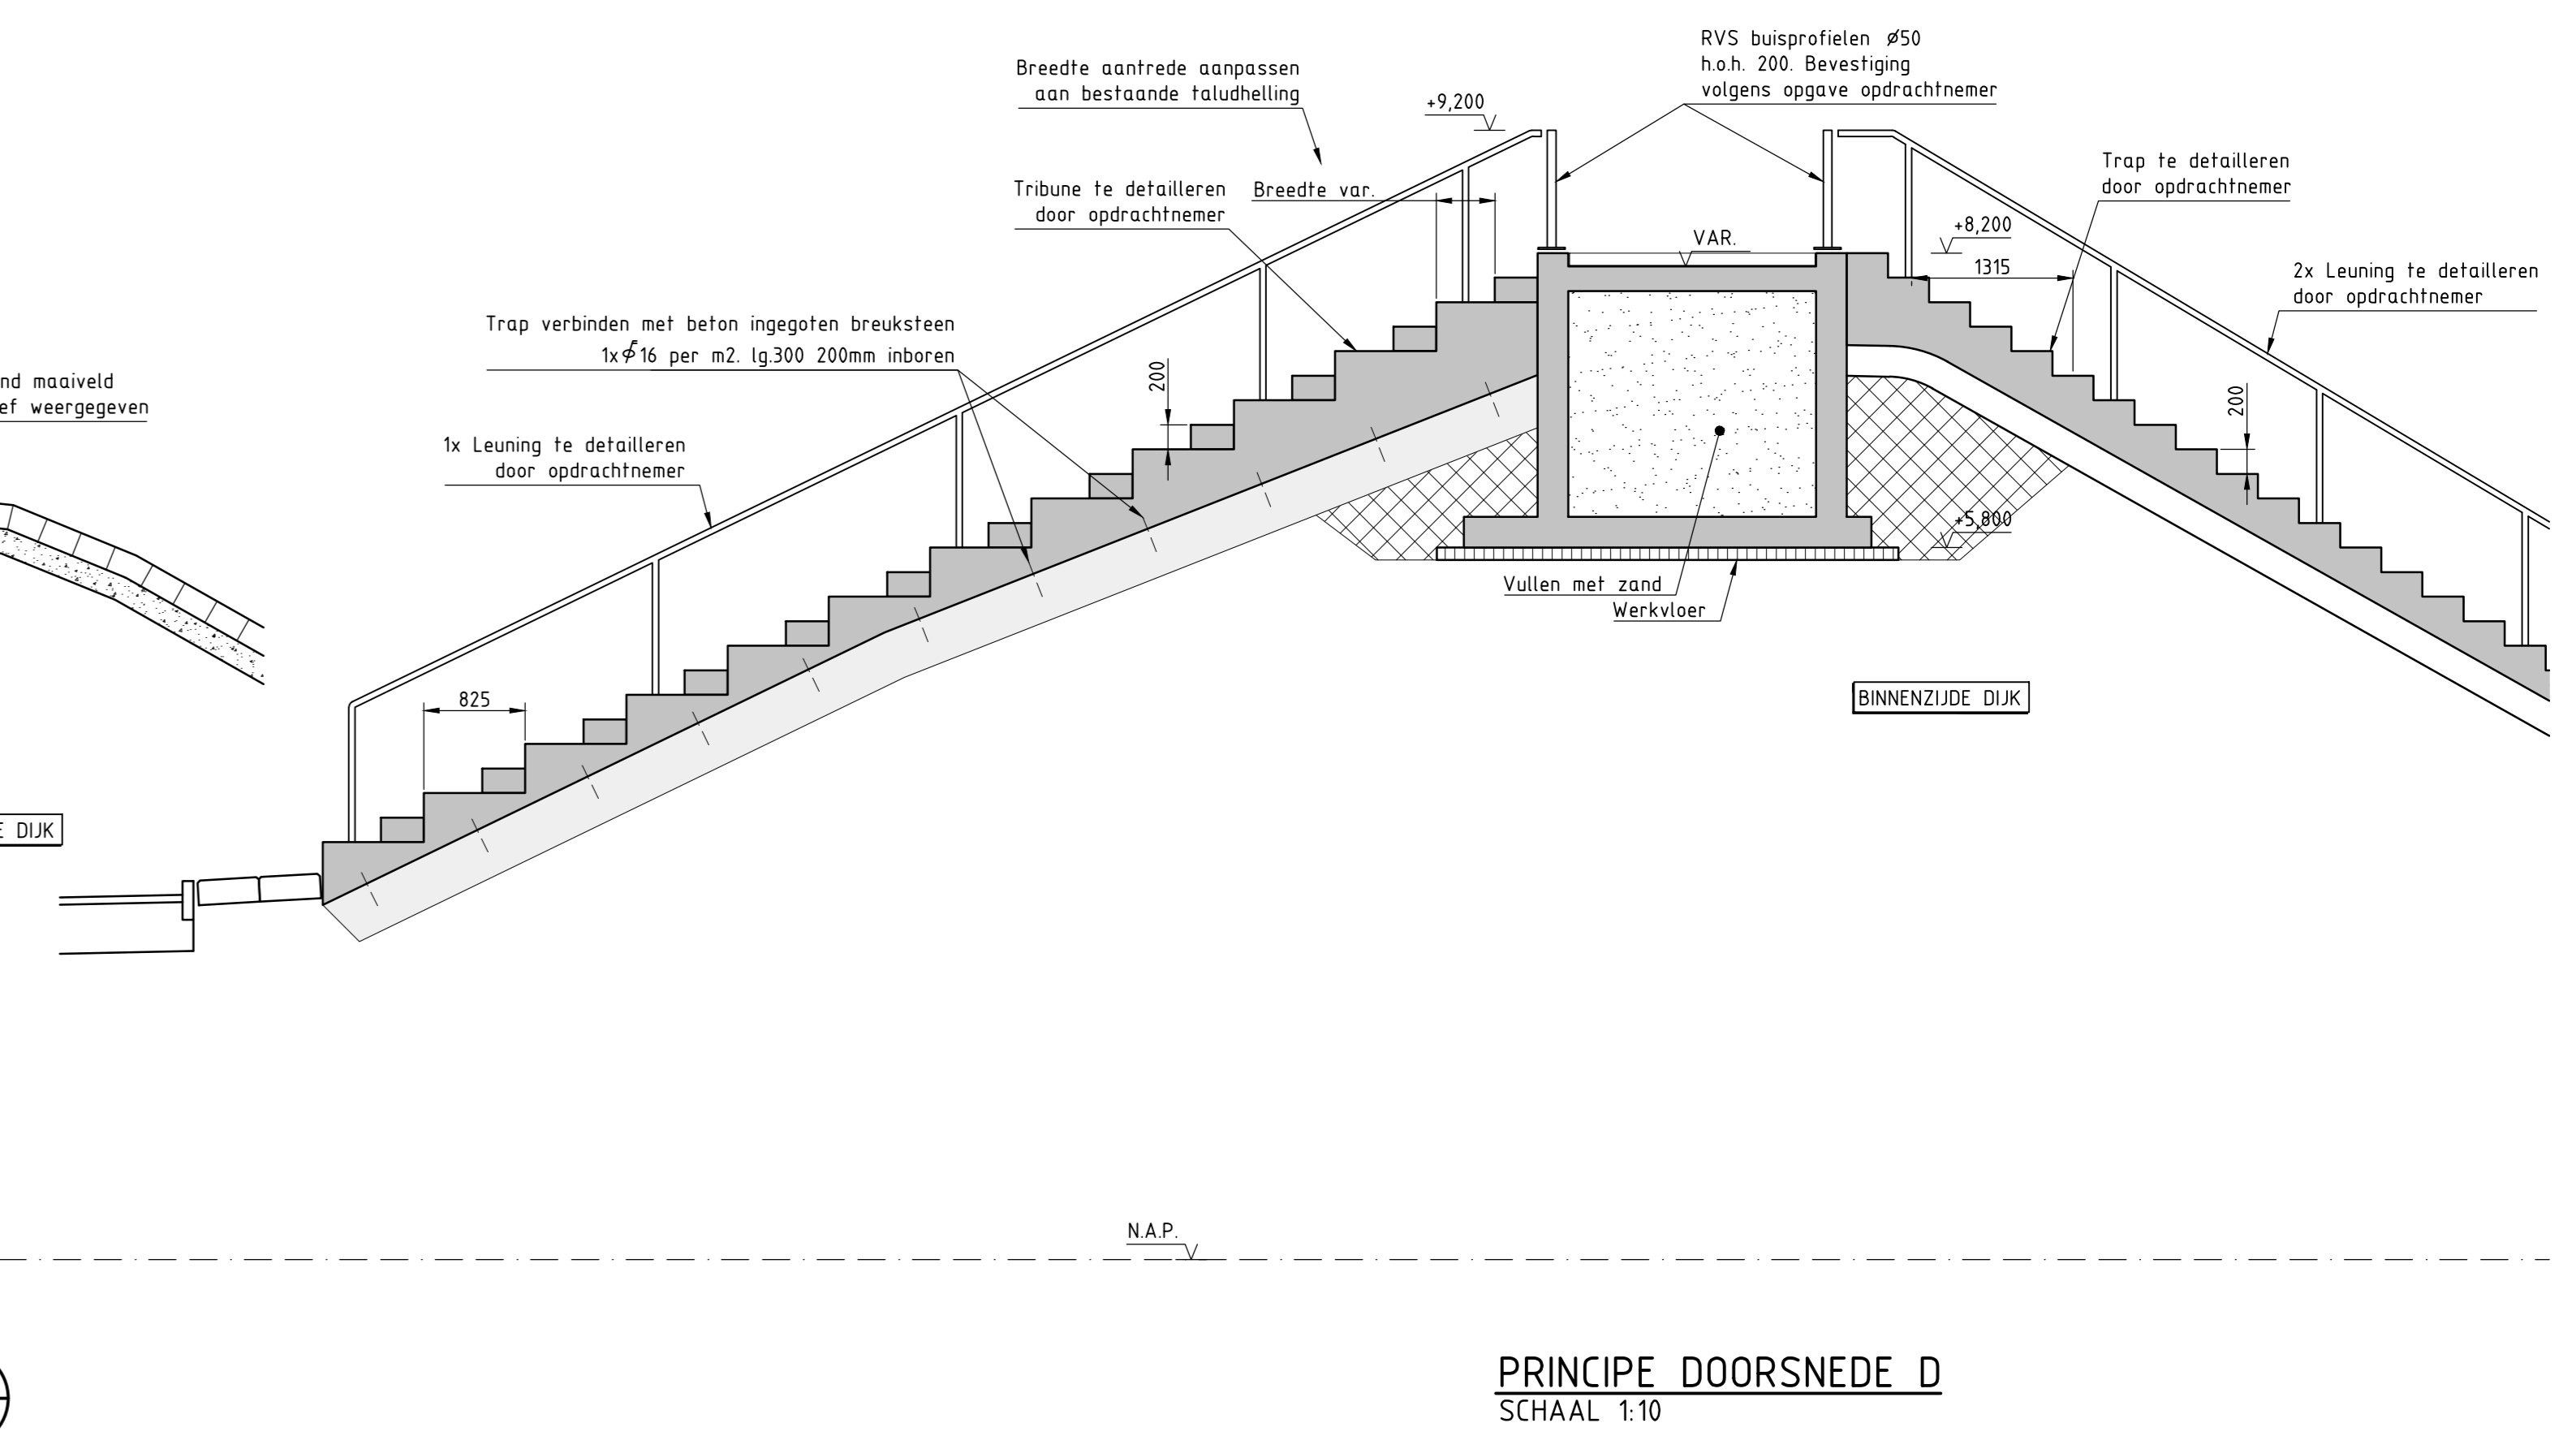


PRINCIPE DOORSNEDE D
SCHAAL 1:10

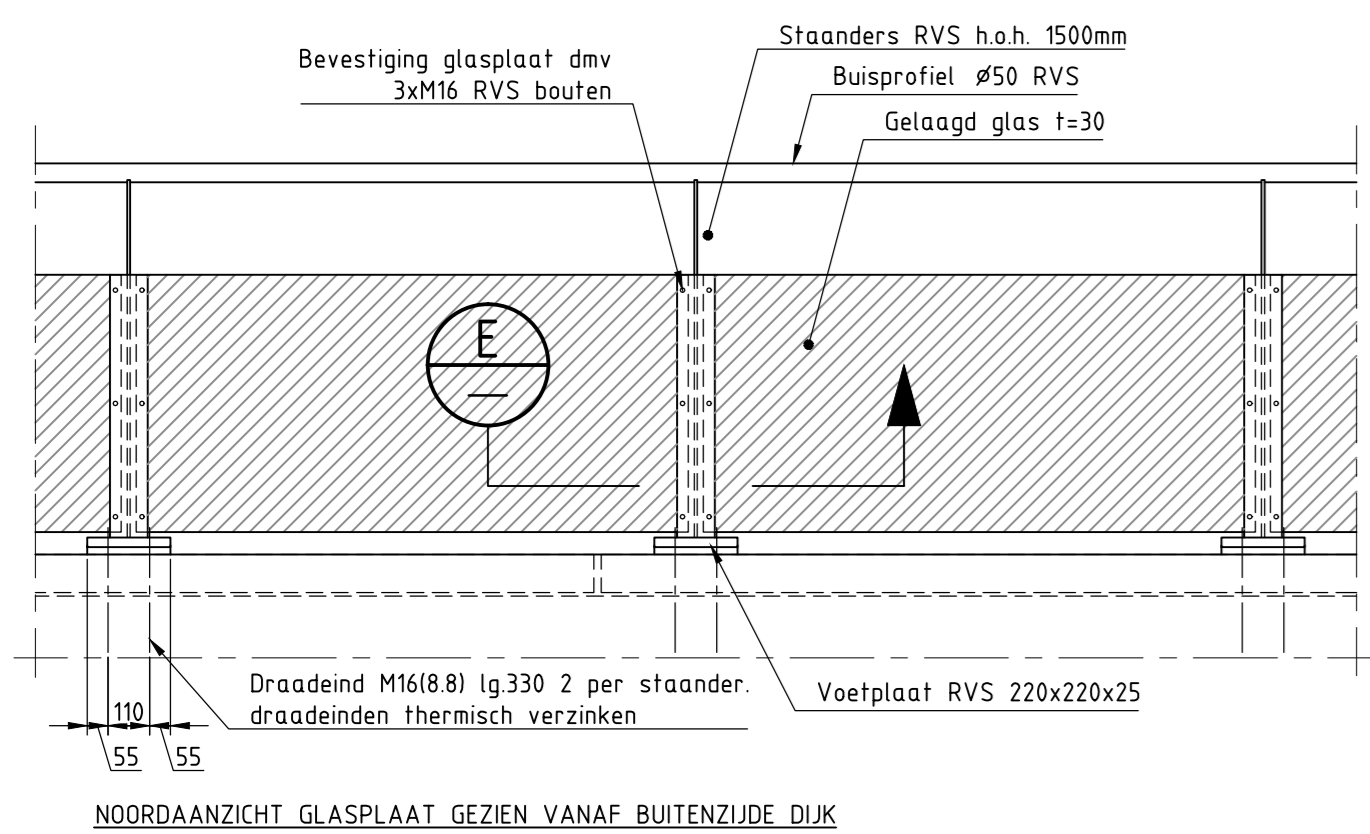


NOORDAANZICHT GLASPLAAT GEZEN VANAF BUITENZIJDE DIJK

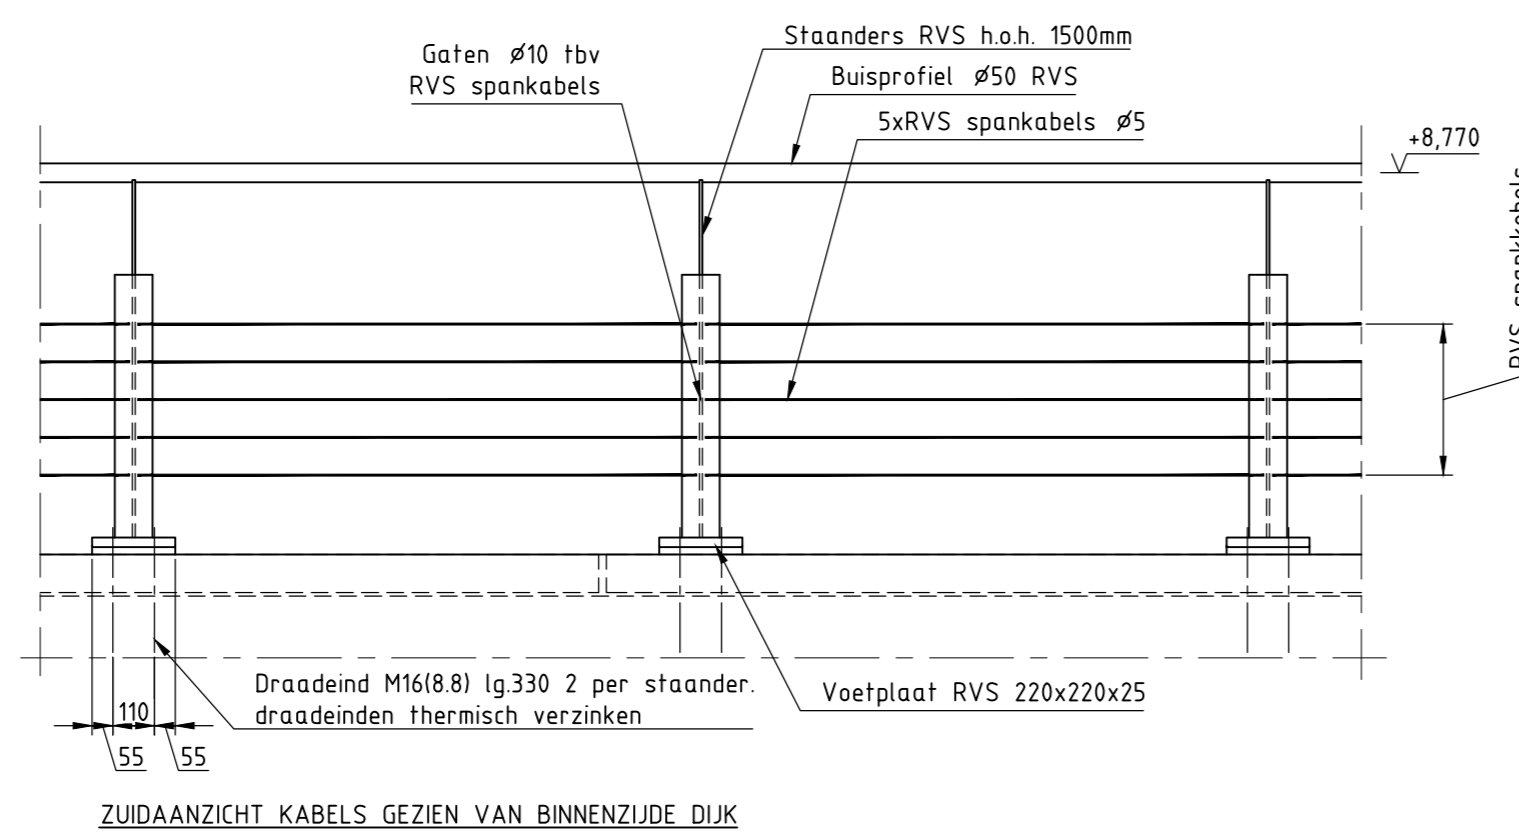


ZUIDAANZICHT KABELS GEZEN VAN BINNENZIJDE DIJK

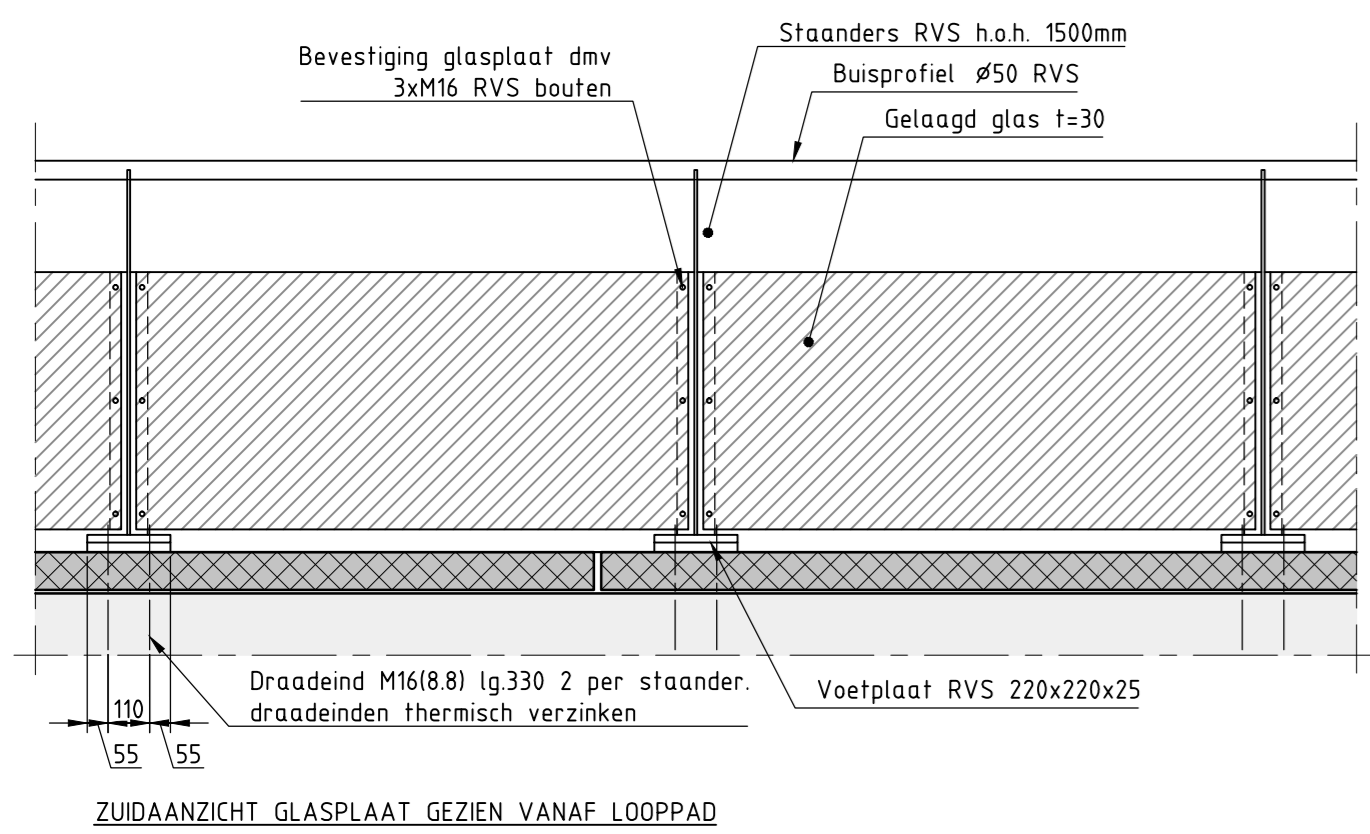


ZUIDAANZICHT GLASPLAAT GEZEN VANAF LOOPPAD

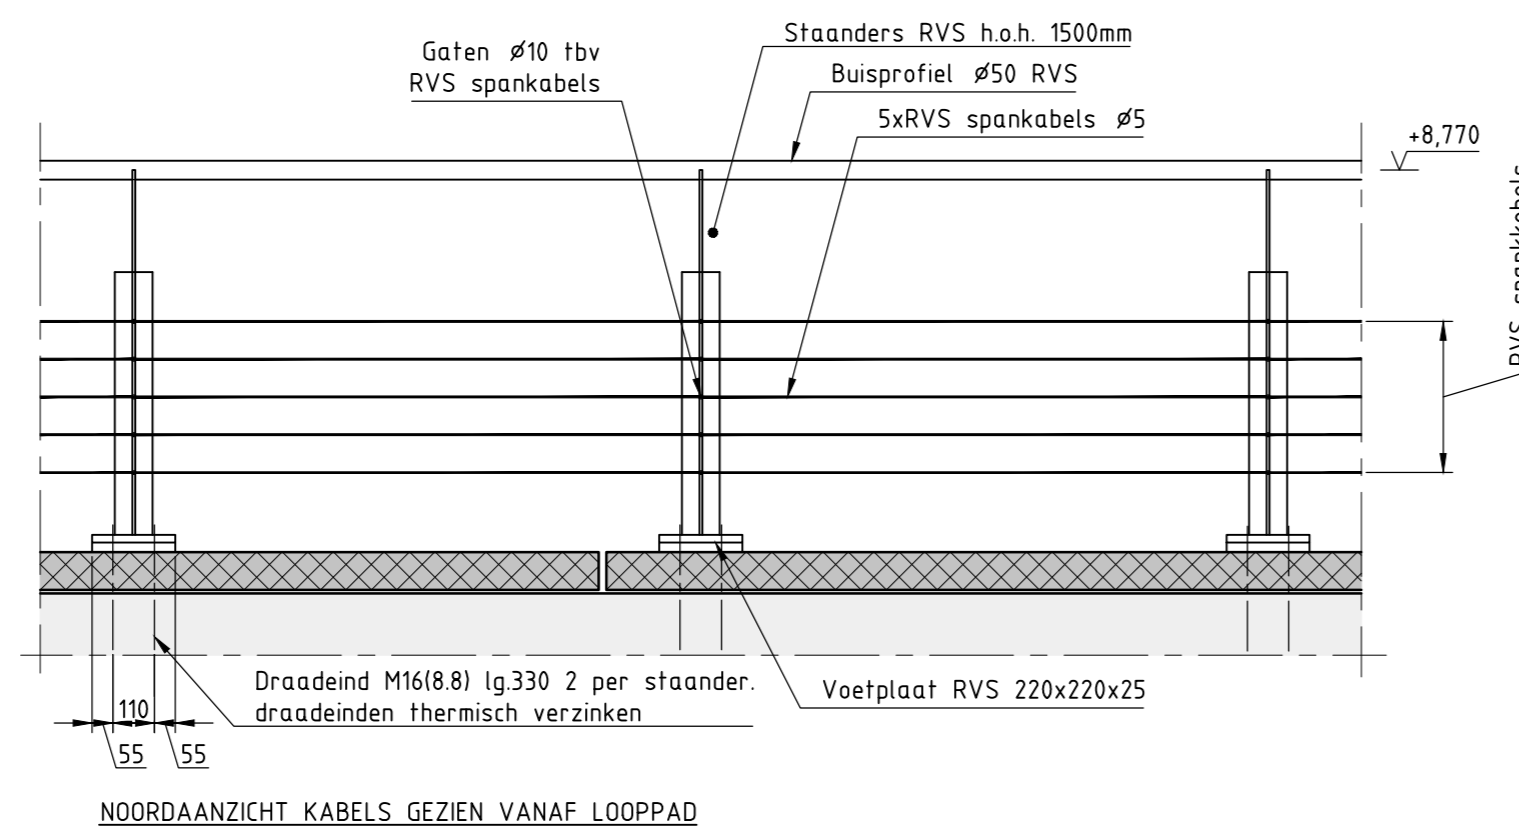


NOORDAANZICHT KABELS GEZEN VANAF LOOPPAD

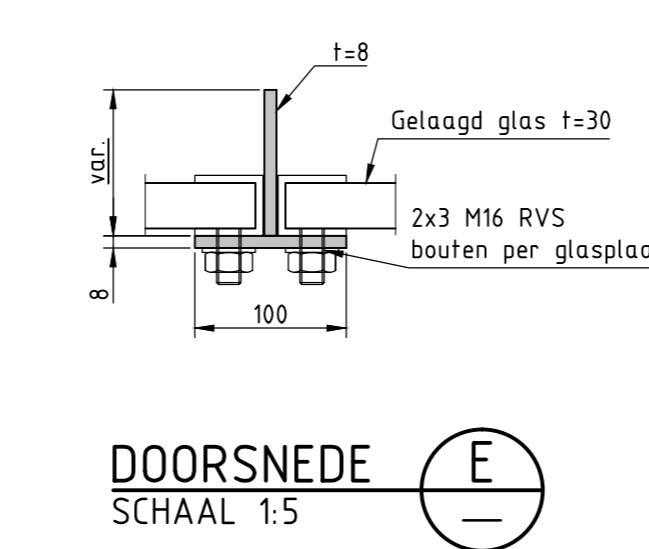

DOORSNEDE E
SCHAAL 1:5

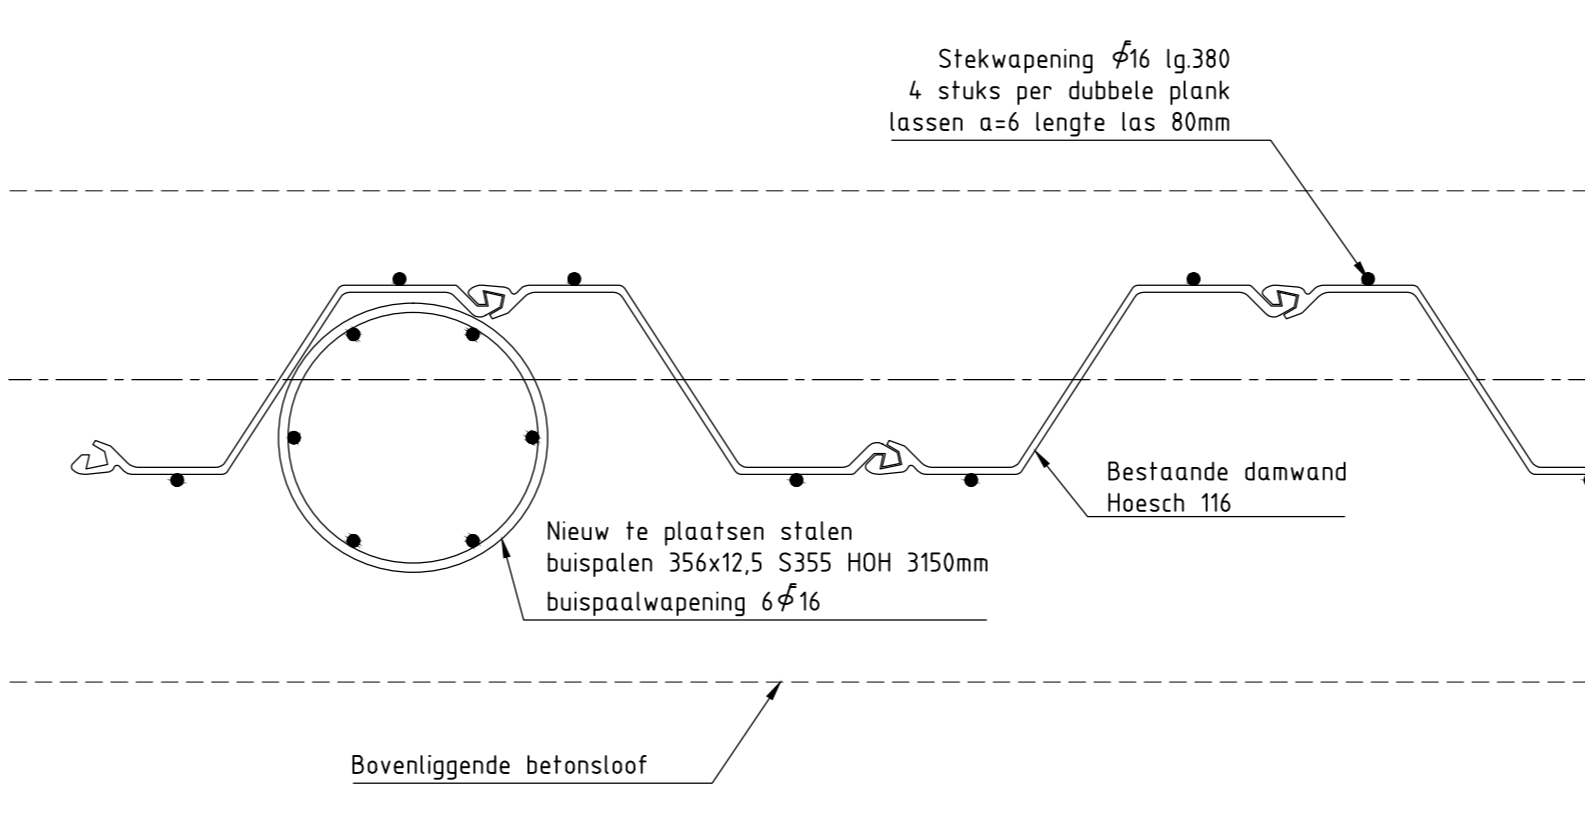


PRINCIPE DETAILS KOPPELING SLOOF MET DAMWAND/BUSPAAAL
SCHAAL 1:10

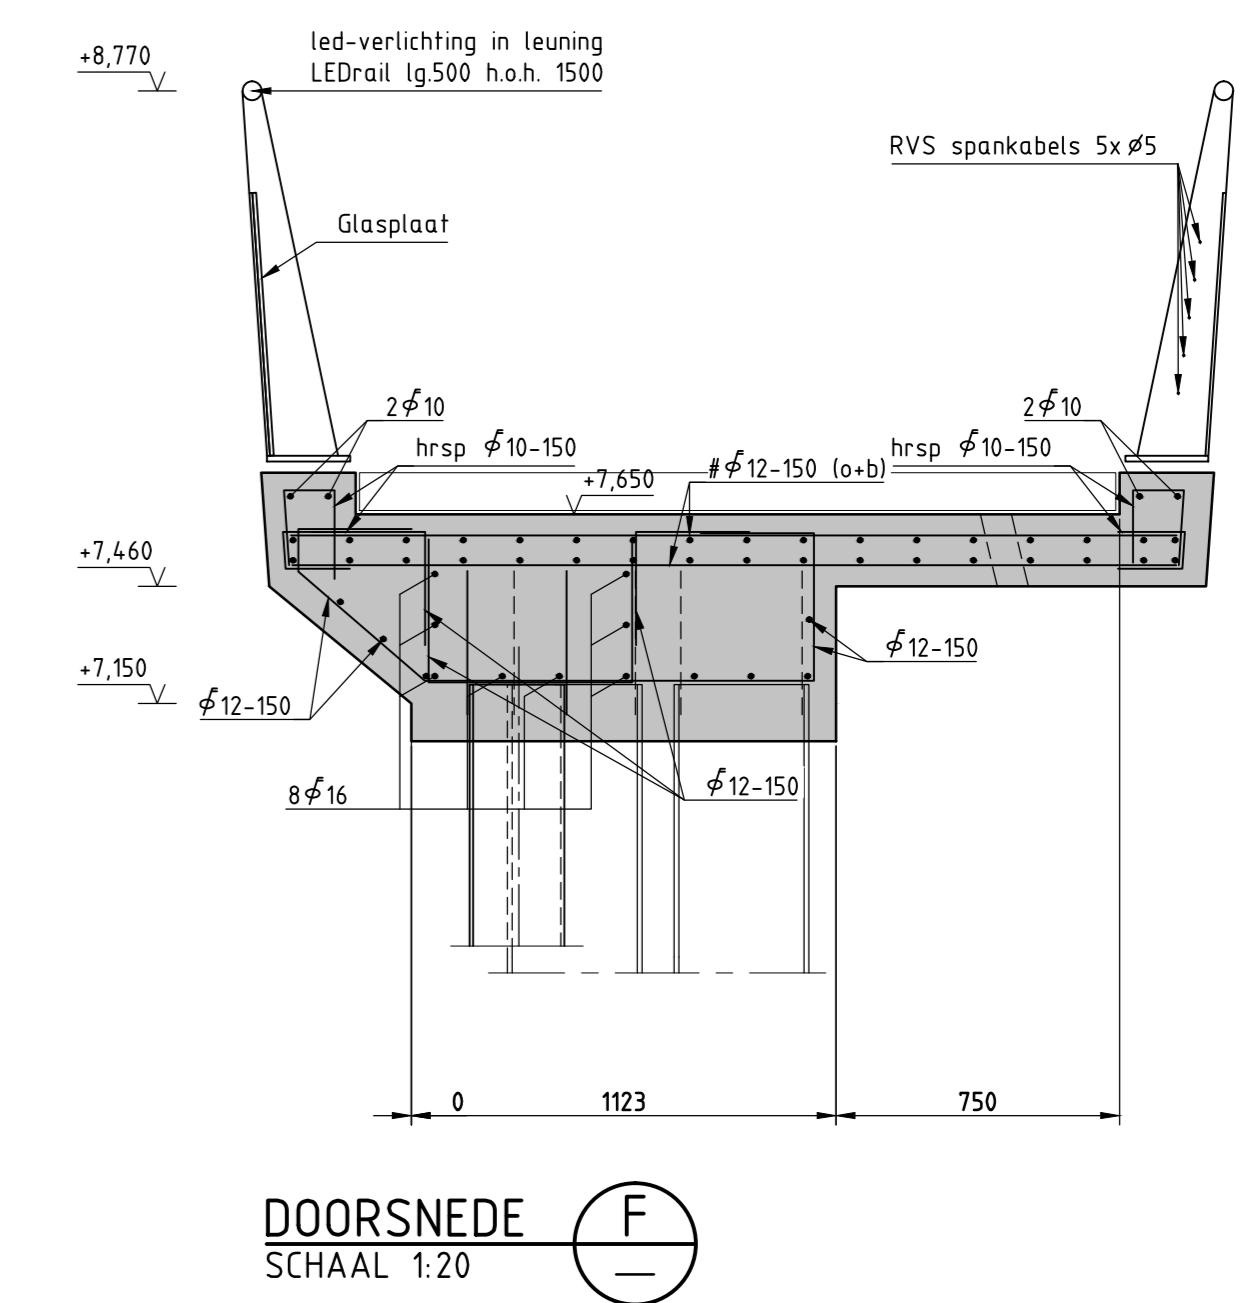


DOORSNEDE F
SCHAAL 1:20


PRINCIPE AANZICHTEN LEUNING
SCHAAL 1:20

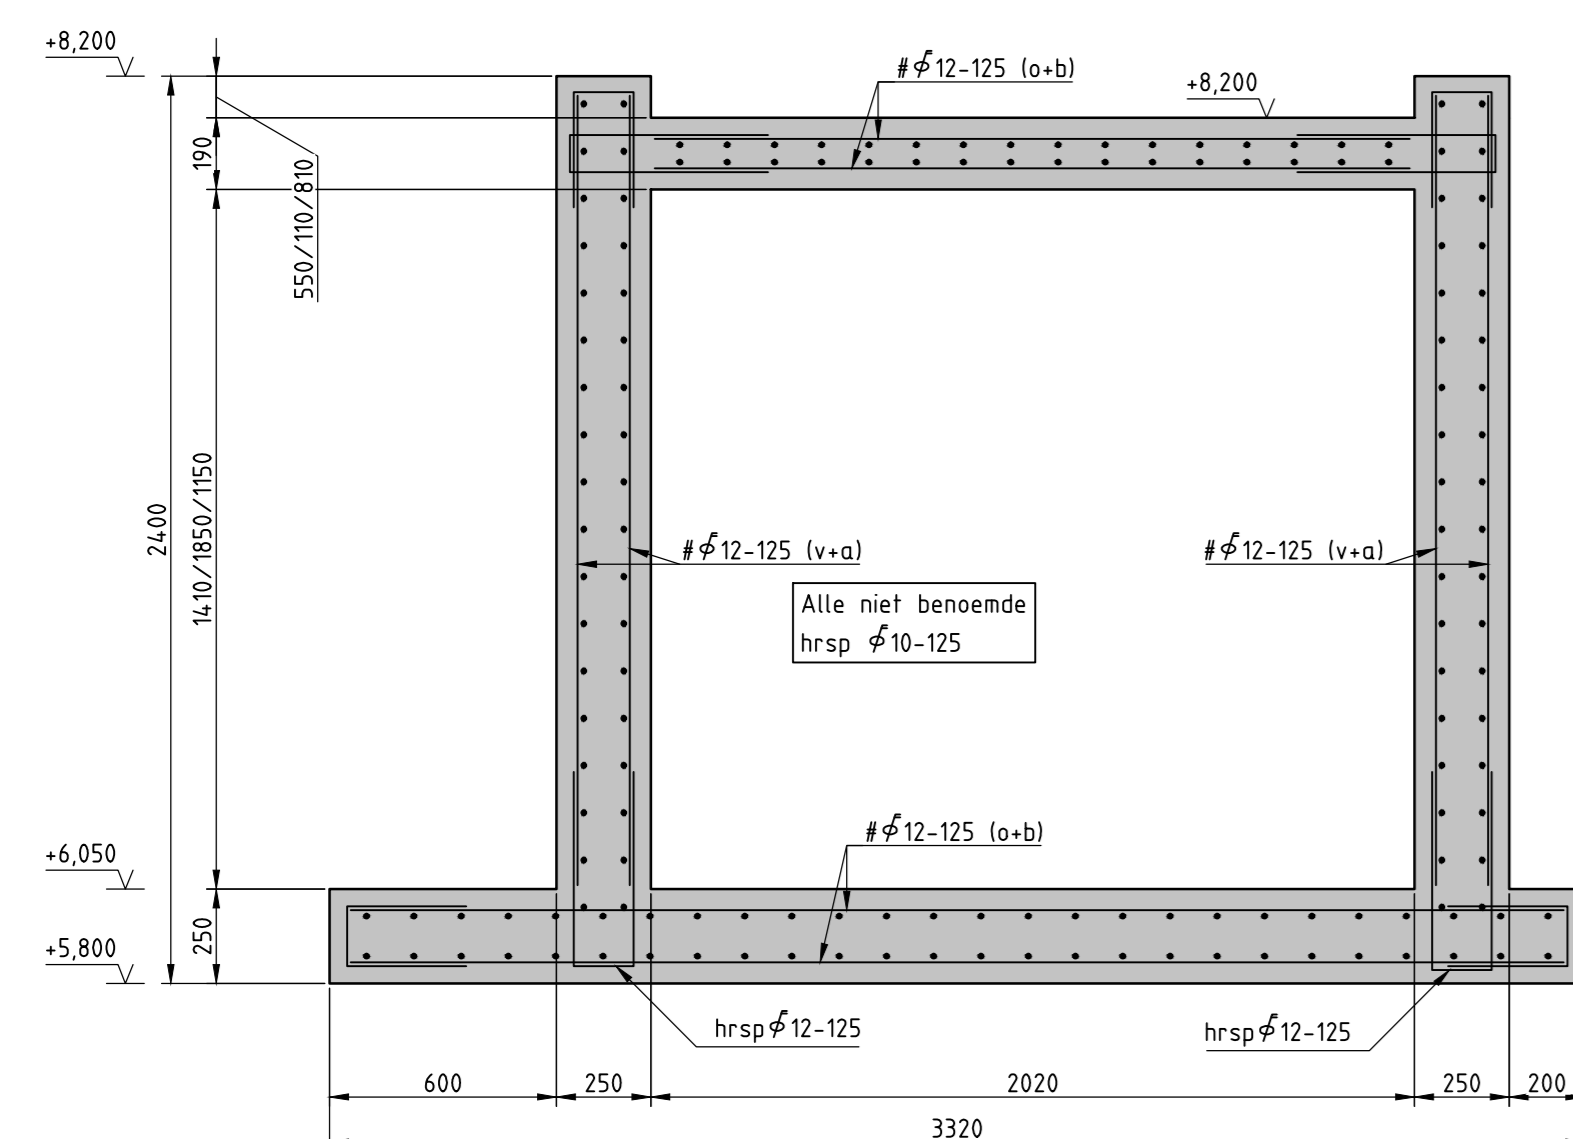


PRINCIPE DOORSNEDE DOOSCONSTRUCTIE
SCHAAL 1:20

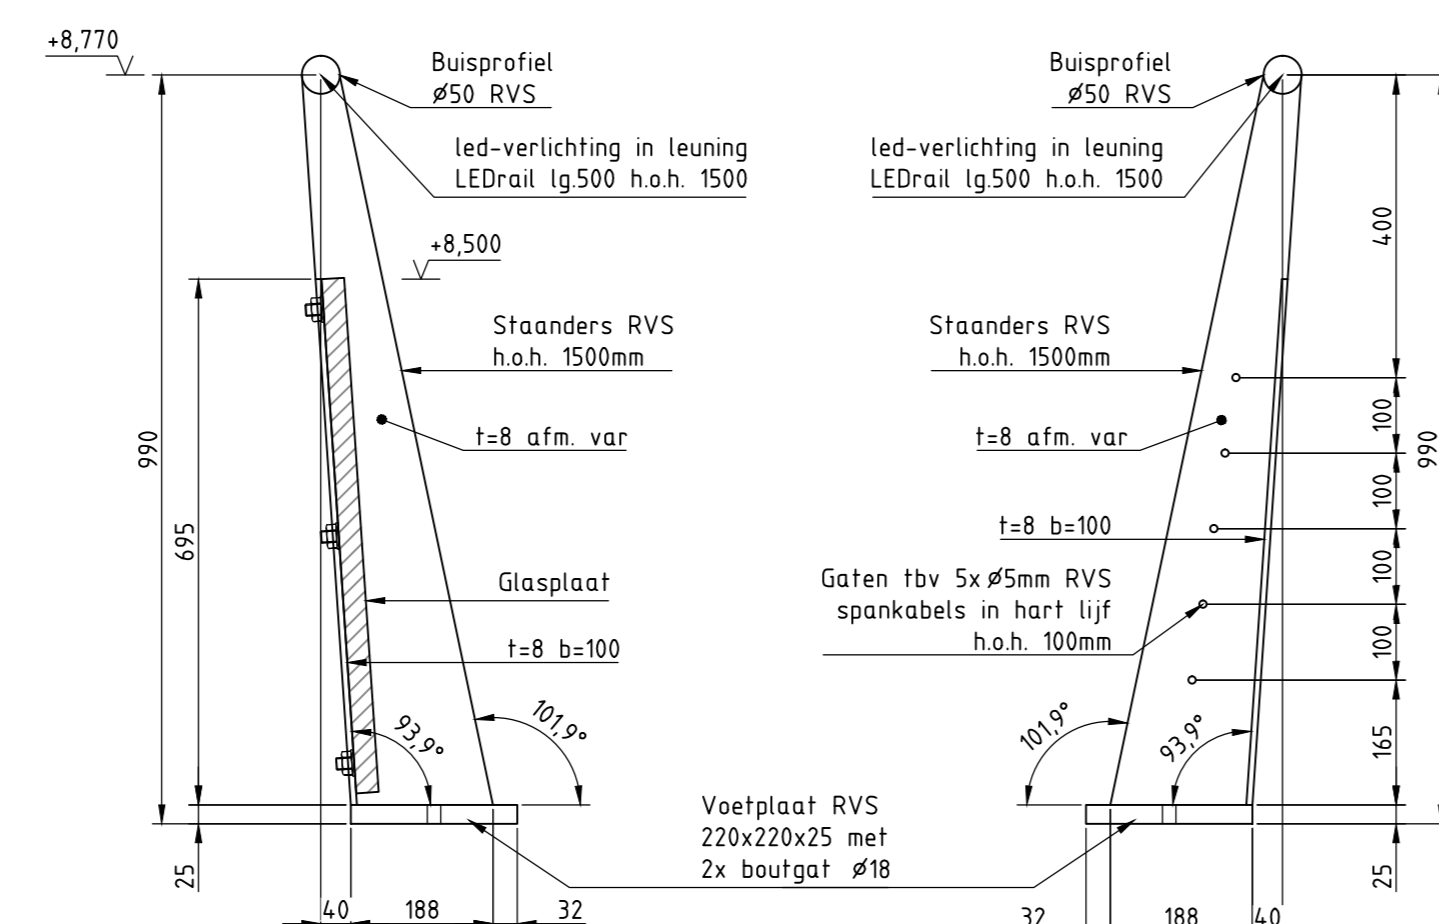


PRINCIPE AANZICHTEN LEUNINGEN
SCHAAL 1:10

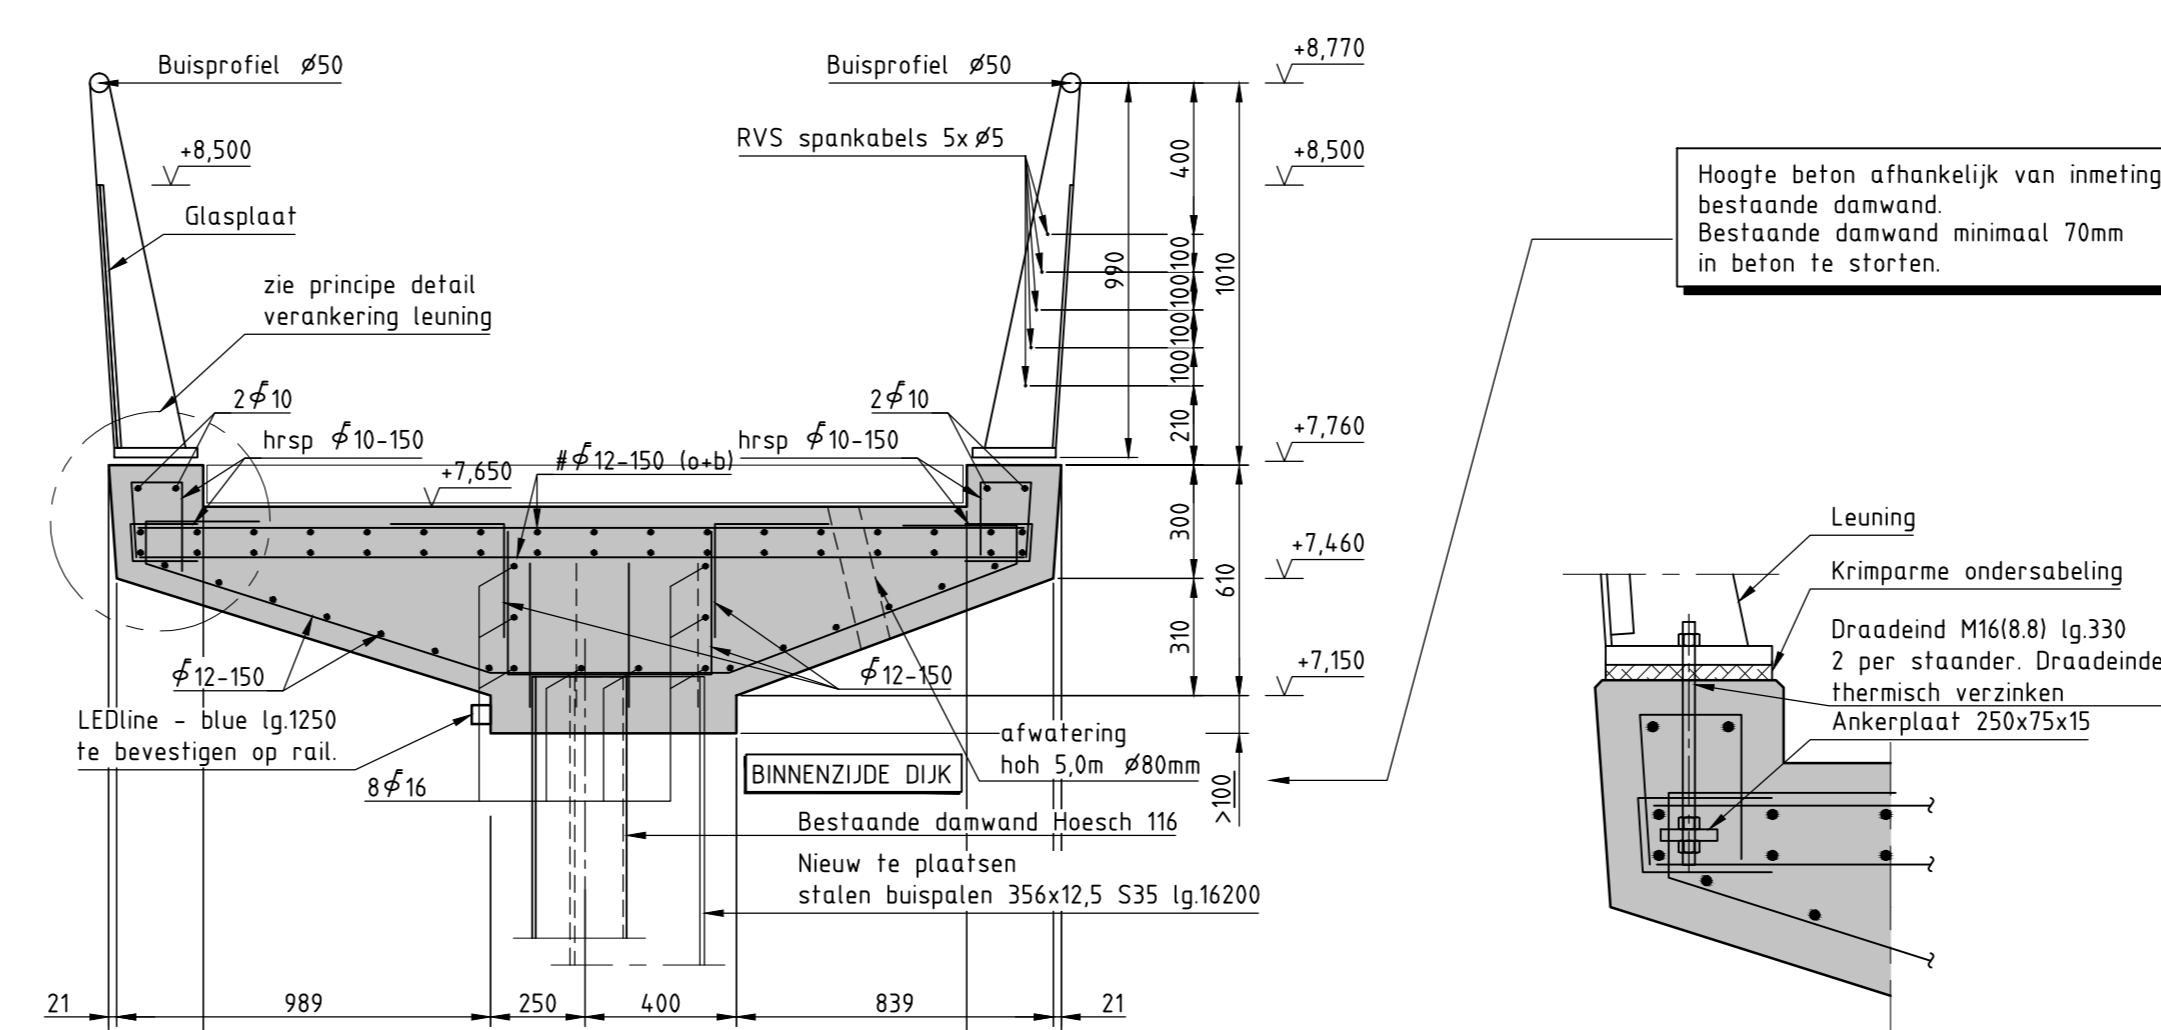

PRINCIPE DOORSNEDE LOOPPAD
SCHAAL 1:20

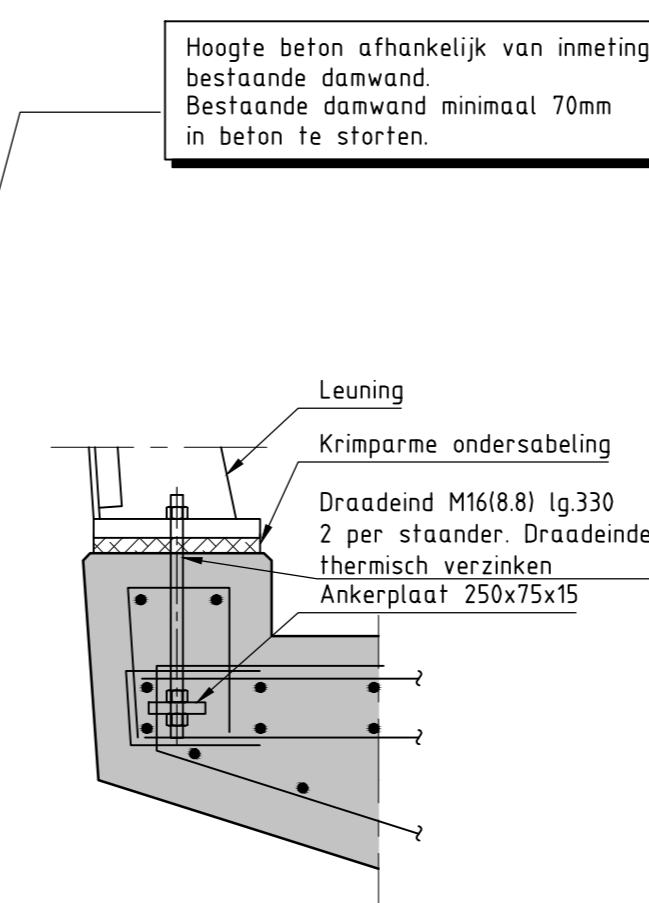

PRINCIPE DETAIL VERANKERING LEUNING
SCHAAL 1:10

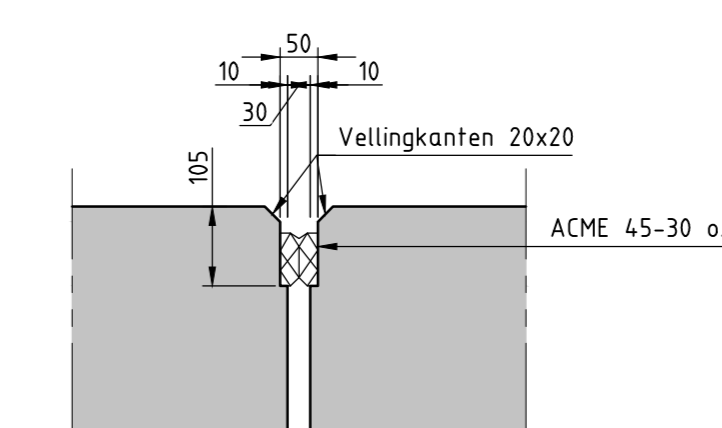

PRINCIPE DETAIL VOEG
SCHAAL 1:10

Uitgangspunten:

Betonsterkteklasse: C28/35
Milieuklasse XC3, XD4, XS3, XF4 en XA1
Cementsoort CEM III/B42.5 LH HS
betonstaal B500B/C
Betondekking c=50mm
Las- en verankering lengte volgens EC2
Storten volgens opgave aannemer
Kwaliteit RVS: A4 - klasse 50
Vellingkanten: 10x10mm (tenzij anders aangegeven)
Eurodalplaten 2,0x2,0x0,1m i.h.w. te stellen volgens opgave leverancier

Toelichting:

Maten in millimeters, tenzij anders aangegeven.
Hoogtematen in meters t.o.v. N.A.P.

Legenda:

- Gewapend beton
- Gewapend prefab beton, eurodalplaten
- Grind
- Klei
- Klei (ontgraven en aanbrengen)
- Werkvloer
- Zand

1	14-08-2012 Definitief voor aanbesteding RBA
0	19-08-2012 Definitief RBA
0a	02-05-2012 Concept RBA
Rev.	Datum Omschrijving Gvt.

Project Zeeweringen
Haven Breskens
Doorsnedes & details

Form. 541	Schalen: zie tekening
1189	Getekend: RBA
	Gezien: EBF
	Datum: 14-08-2012
Tek. nr. WZWB-BR-T-DO-02-002 Rev. 1	