STALEN ARCADE
SPUIPLEIN BRESKENS

BALUSTRADE LED VERLICHTING
LEDRAIL ROESELARE

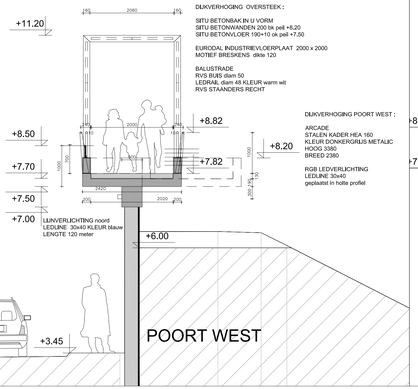

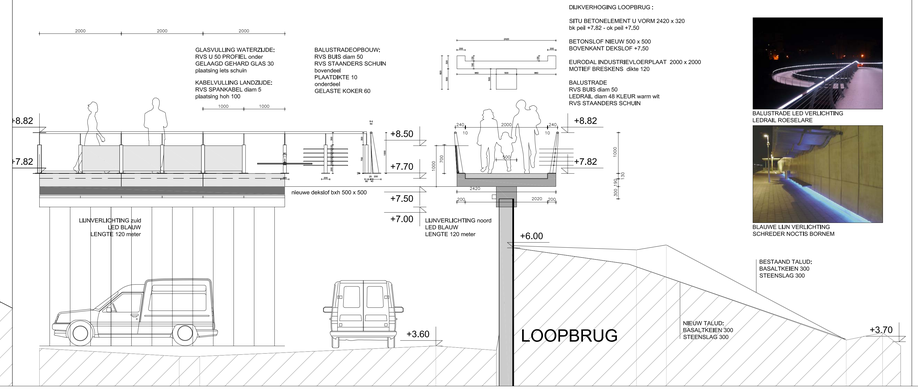

BALUSTRADE LED VERLICHTING
LEDRAIL ROESELARE

BLAUWE LIJN VERLICHTING
SCHREDER NOCTIS BORNEM

BESTAAND TALUD:
BASALTKEIEN 300
STEENSLAG 300

NIEUW TALUD:
BASALTKEIEN 300
STEENSLAG 300

+3.70

BALUSTRADE RVS BUIS
MARITIEM DEK BRESKENS

GLAZEN KEERMUUR
KETELHAVEN

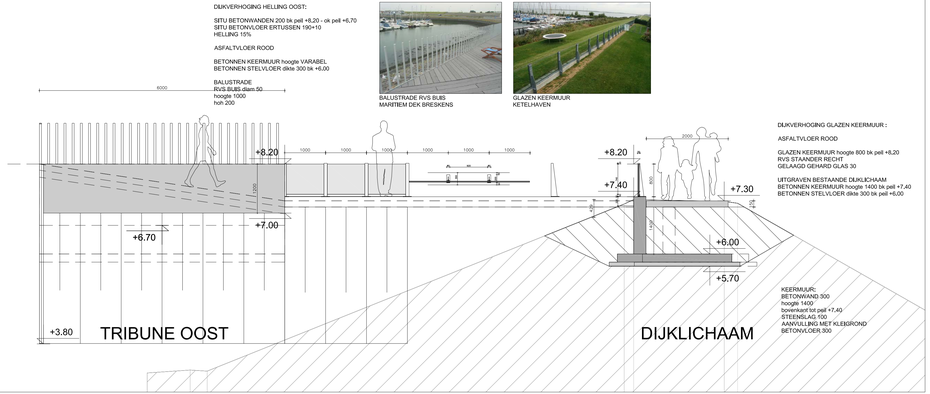

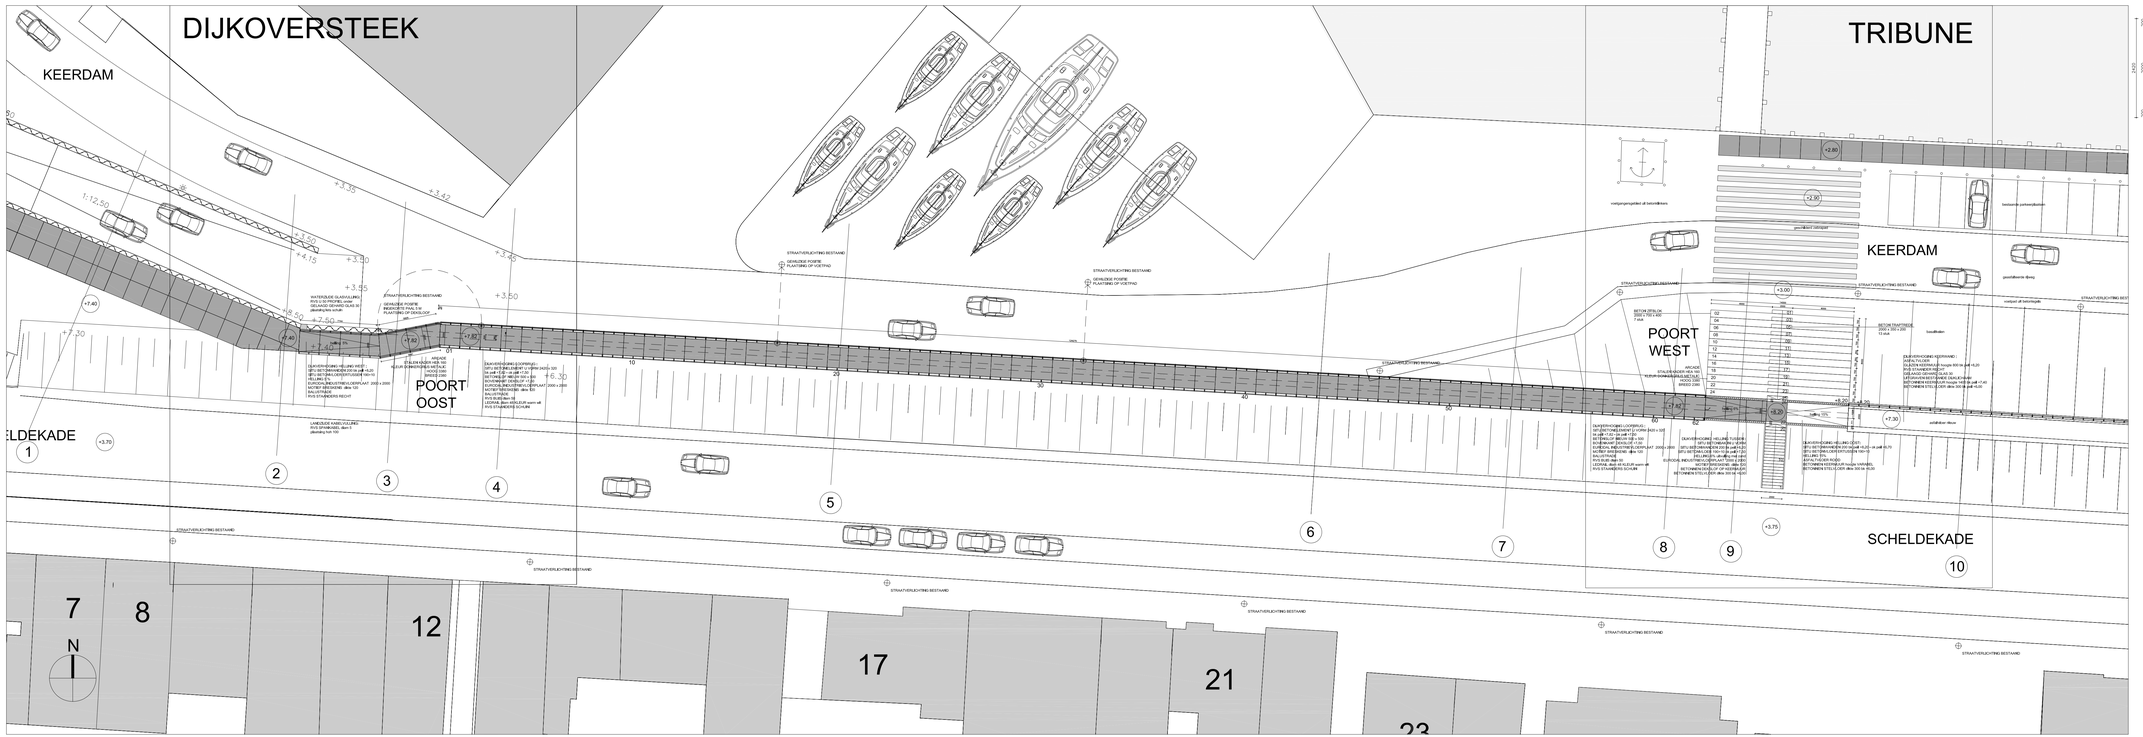

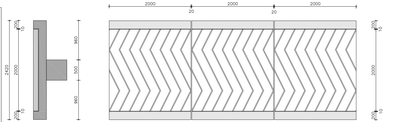

index	datum	wijzigingen
A	10.04.2012	balustrade loopbrug met glas en kabels, tribune bk +8.20
	15.01.2012	

LR architecten BVBA

PROJECT	SLUITSTUK LOOPLIJN DIJKVERHOGING DEFINITIEF ONTWERP	fase
LR44		
OPDRACHTGEVER	RIJKSWATERSTAAT ZEELAND KANAALWEG 1 NL 4330 ZW MIDDELBURG T 0031 118 62 14 04 M 0031 118 62 14 04 E klaas.kaslander@rws.nl	
BOUWPLAATS	SCHELDEKADE NL 0000 AB BRESKENS ZEELAND	straat gemeente kadastraal provincie
ARCHITECT	LR architecten BVBA luc reyn ir.architect TER BORCHTLAAN 3 2650 EDEGEM	T 03 449 30 10 M 0475 65 39 15 E luc.reyn@LRarchitectenBVBA.be
DO-01-A	OVERZICHTSPLAN LOOPBRUG	1/200-1/50 schaal