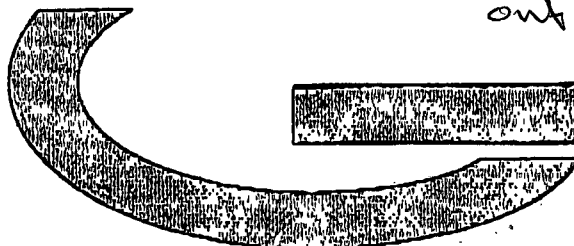


ontw PZDI X-01205

Waterschap
Zeeuws-Vlaanderen**VERZENDBERICHT**

Aan : **Projectbureau Zeeweringen**
t.a.v. Piet Hengst / *Ronald G. Hoed*

Faxnummer : **0113 - 21 61 24**

Van : **Adrie Provoost**

Sector/afdeling : **waterkeringen**

Doorkiesnummer : **0115 - 64 11 84**

Datum : **17 juli 2001**

Aantal pagina's (incl. deze) : **2**

Onderwerp : **schets van het ontwerp steiger Mosselbanken**


Beste Piet,

Bijgesloten een voorlopige schets van de locatie van de steiger in de Braakmanhaven bij de Mosselbanken. Inmiddels is ontheffing verleend voor het doen van grondboringen.


T.z.t. zal de planning van het een en het ander afgestemd en evt. in elkaar geschoven moeten worden. We (Paul Geernaert) zijn tussen de vakanties door bereikbaar voor aanvullende informatie.


Met vr. gr.

Adrie Provoost

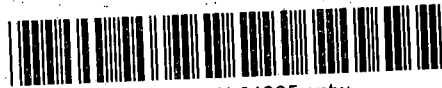

005790 2001 PZDT-X-01205 ontw
met schets van het ontwerp steiger Mosselbanken

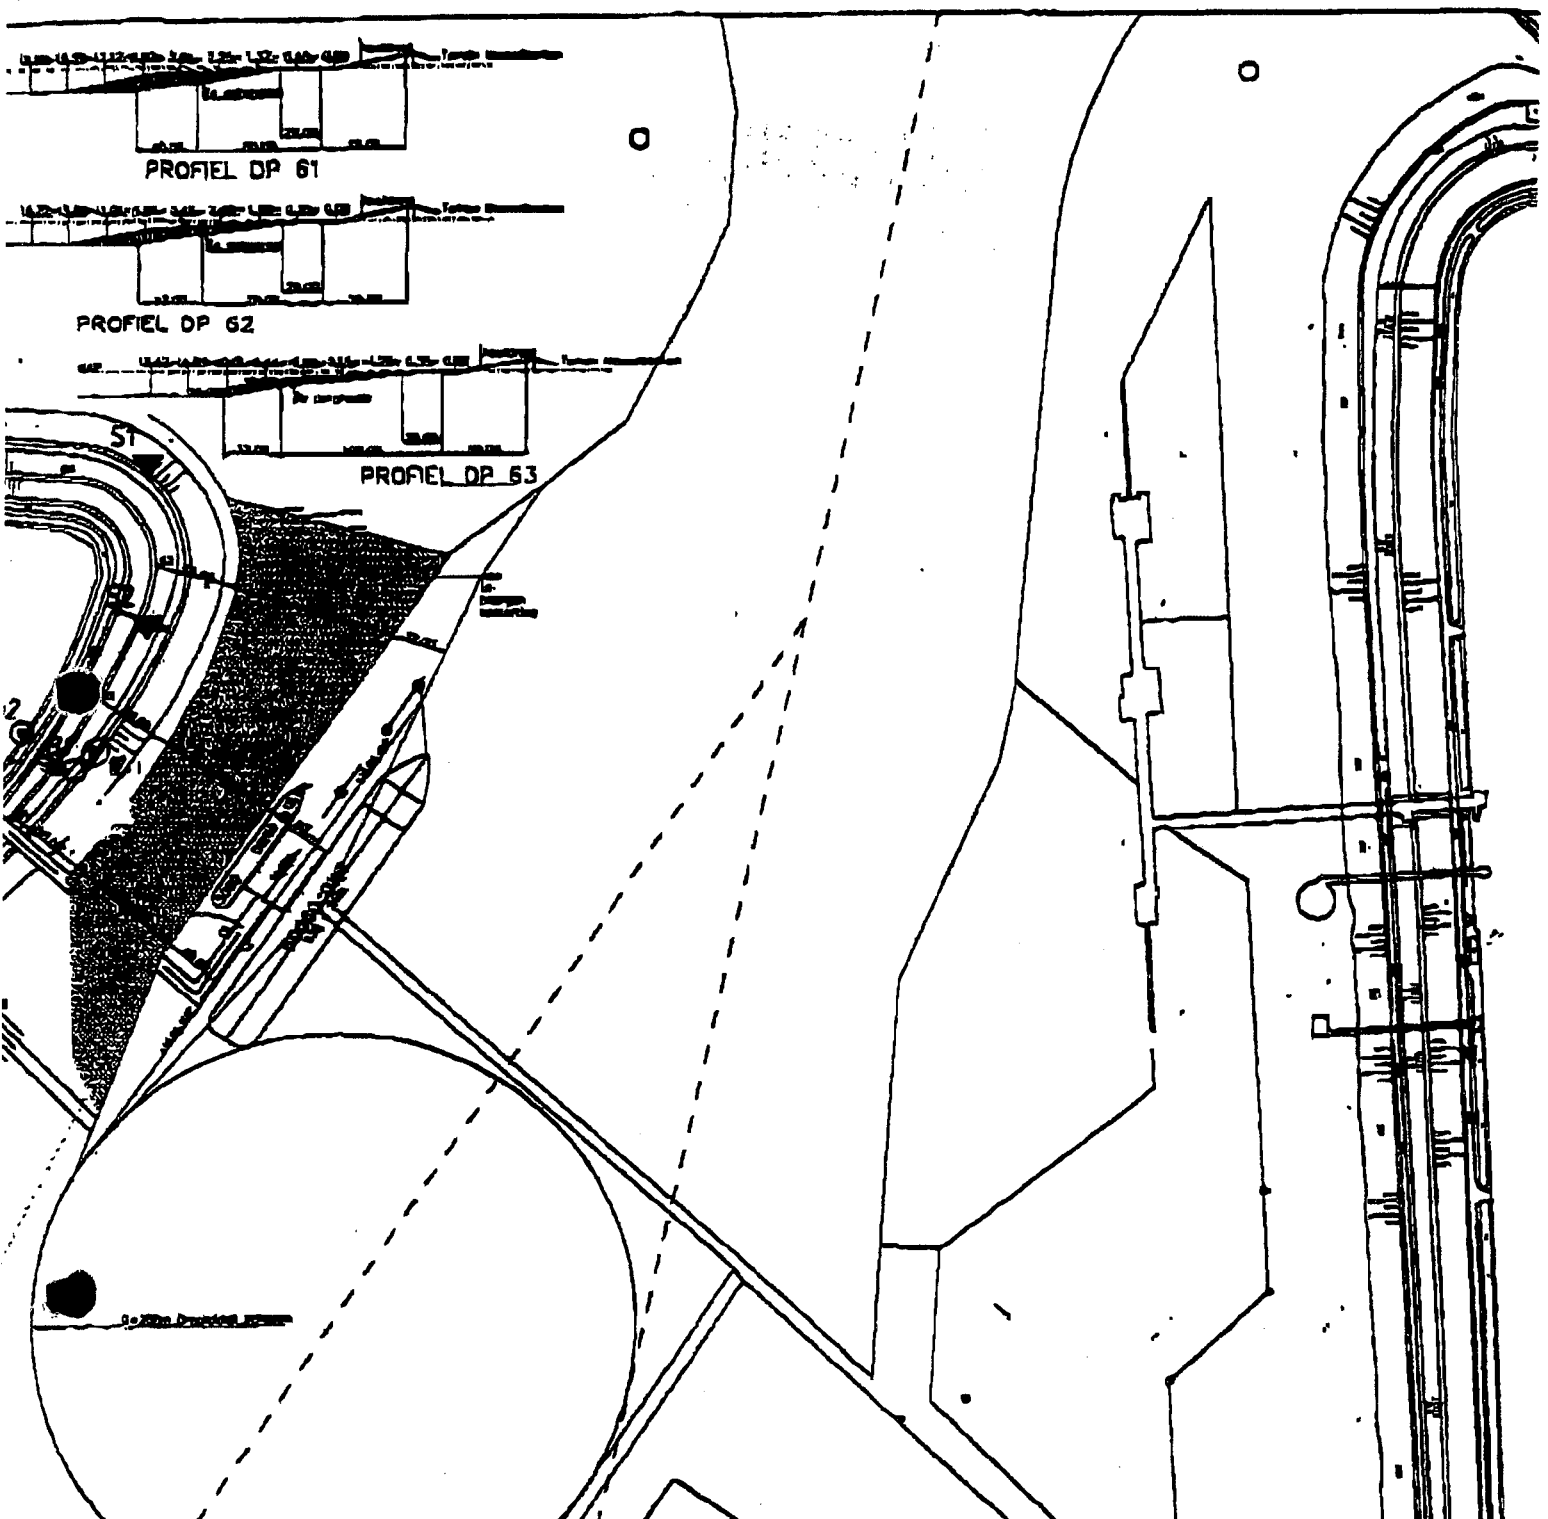

		project: AANLEG STEIGER BRAAKMANHAVEN TE TERNEUZEN	
opdrachtgever:		onderdeel: Gepland veldwerk	
wijzigingen: code: d.d.i. omschrijving: get.:		schaal: 1:5000	
_____ _____ _____		datum: apr '01 get.: 1-1-01	
© Grontmij tel.: _____		order nr.: 3378039	
afd./prev. kantoor		tekening nr.: Z13- 000-01	
_____ _____		bijlage nr.: 2 in _____	