

Ministerie van Verkeer en Waterstaat

Directoraat-Generaal Rijkswaterstaat

ROB

██████████
Postbus 1600
3800 BP Amersfoort

Contactpersoon

██████████ e

Datum

2 juni 2004

Ons kenmerk

PZDT-B-04149ontw

Onderwerp

Archeologische vondsten dijkverbetering Tholen

Doorkiesnummer

0113-██████████

Bijlage(n)

1

Uw kenmerk

Geachte ██████████

Uit onderzoek van de Technische Adviescommissie voor de Waterkeringen (TAW) is gebleken dat een groot aantal van de taludbekledingen op de zeedijken in Zeeland niet sterk genoeg is. De belangrijkste problemen doen zich voor bij bekledingen van betonblokken, die direct op een onderlaag van klei zijn aangebracht. Rijkswaterstaat heeft het Project Zeeweringen opgestart om deze problemen op te lossen. In samenwerking met de Zeeuwse waterschappen en de Provincie Zeeland worden binnen dit project de taludbekledingen van de primaire waterkeringen in Zeeland verbeterd, zodanig dat ze voldoen aan de wettelijke eisen.

Momenteel ben ik bezig met het ontwerpen en uitwerken van de nieuwe bekledingen binnen het projectgebied zoals aangegeven op de bijlage. Het vernieuwen van de bekleding beperkt zicht tot de bekleding van het buitentalud, vanaf de teen tot en met het bovenbeloop. Tijdens de uitvoering zal vanaf de teen, in een strook van maximaal circa 15 meter, een gedeelte van het slik worden weggegraven en terug worden aangebracht.

Ik verzoek u op bijgevoegde bijlage aan te geven of binnen het gebied mogelijke archeologische vondsten kunnen gedaan en de bijlage per omgaande te retourneren. Voor eventuele vragen/onzekerheden kunt u contact met mij opnemen.

Met vriendelijke groet,

██████████

Directie Zeeland

Projectbureau Zeeweringen

P/a Postbus 114, 4460 AC Goes

P/a Waterschap Zeeuwse Eilanden, Piet Heinstraat 77 Goes


Telefoon (0113) 24 13 70

Fax (0113) 21 61 24


E-mail ██████████@dzl.rws.minvenw.nl



008474 2004 PZDT-B-04149 ontw
eg 9 |Dijkverbetering Tholen (mogelijke archeologische v

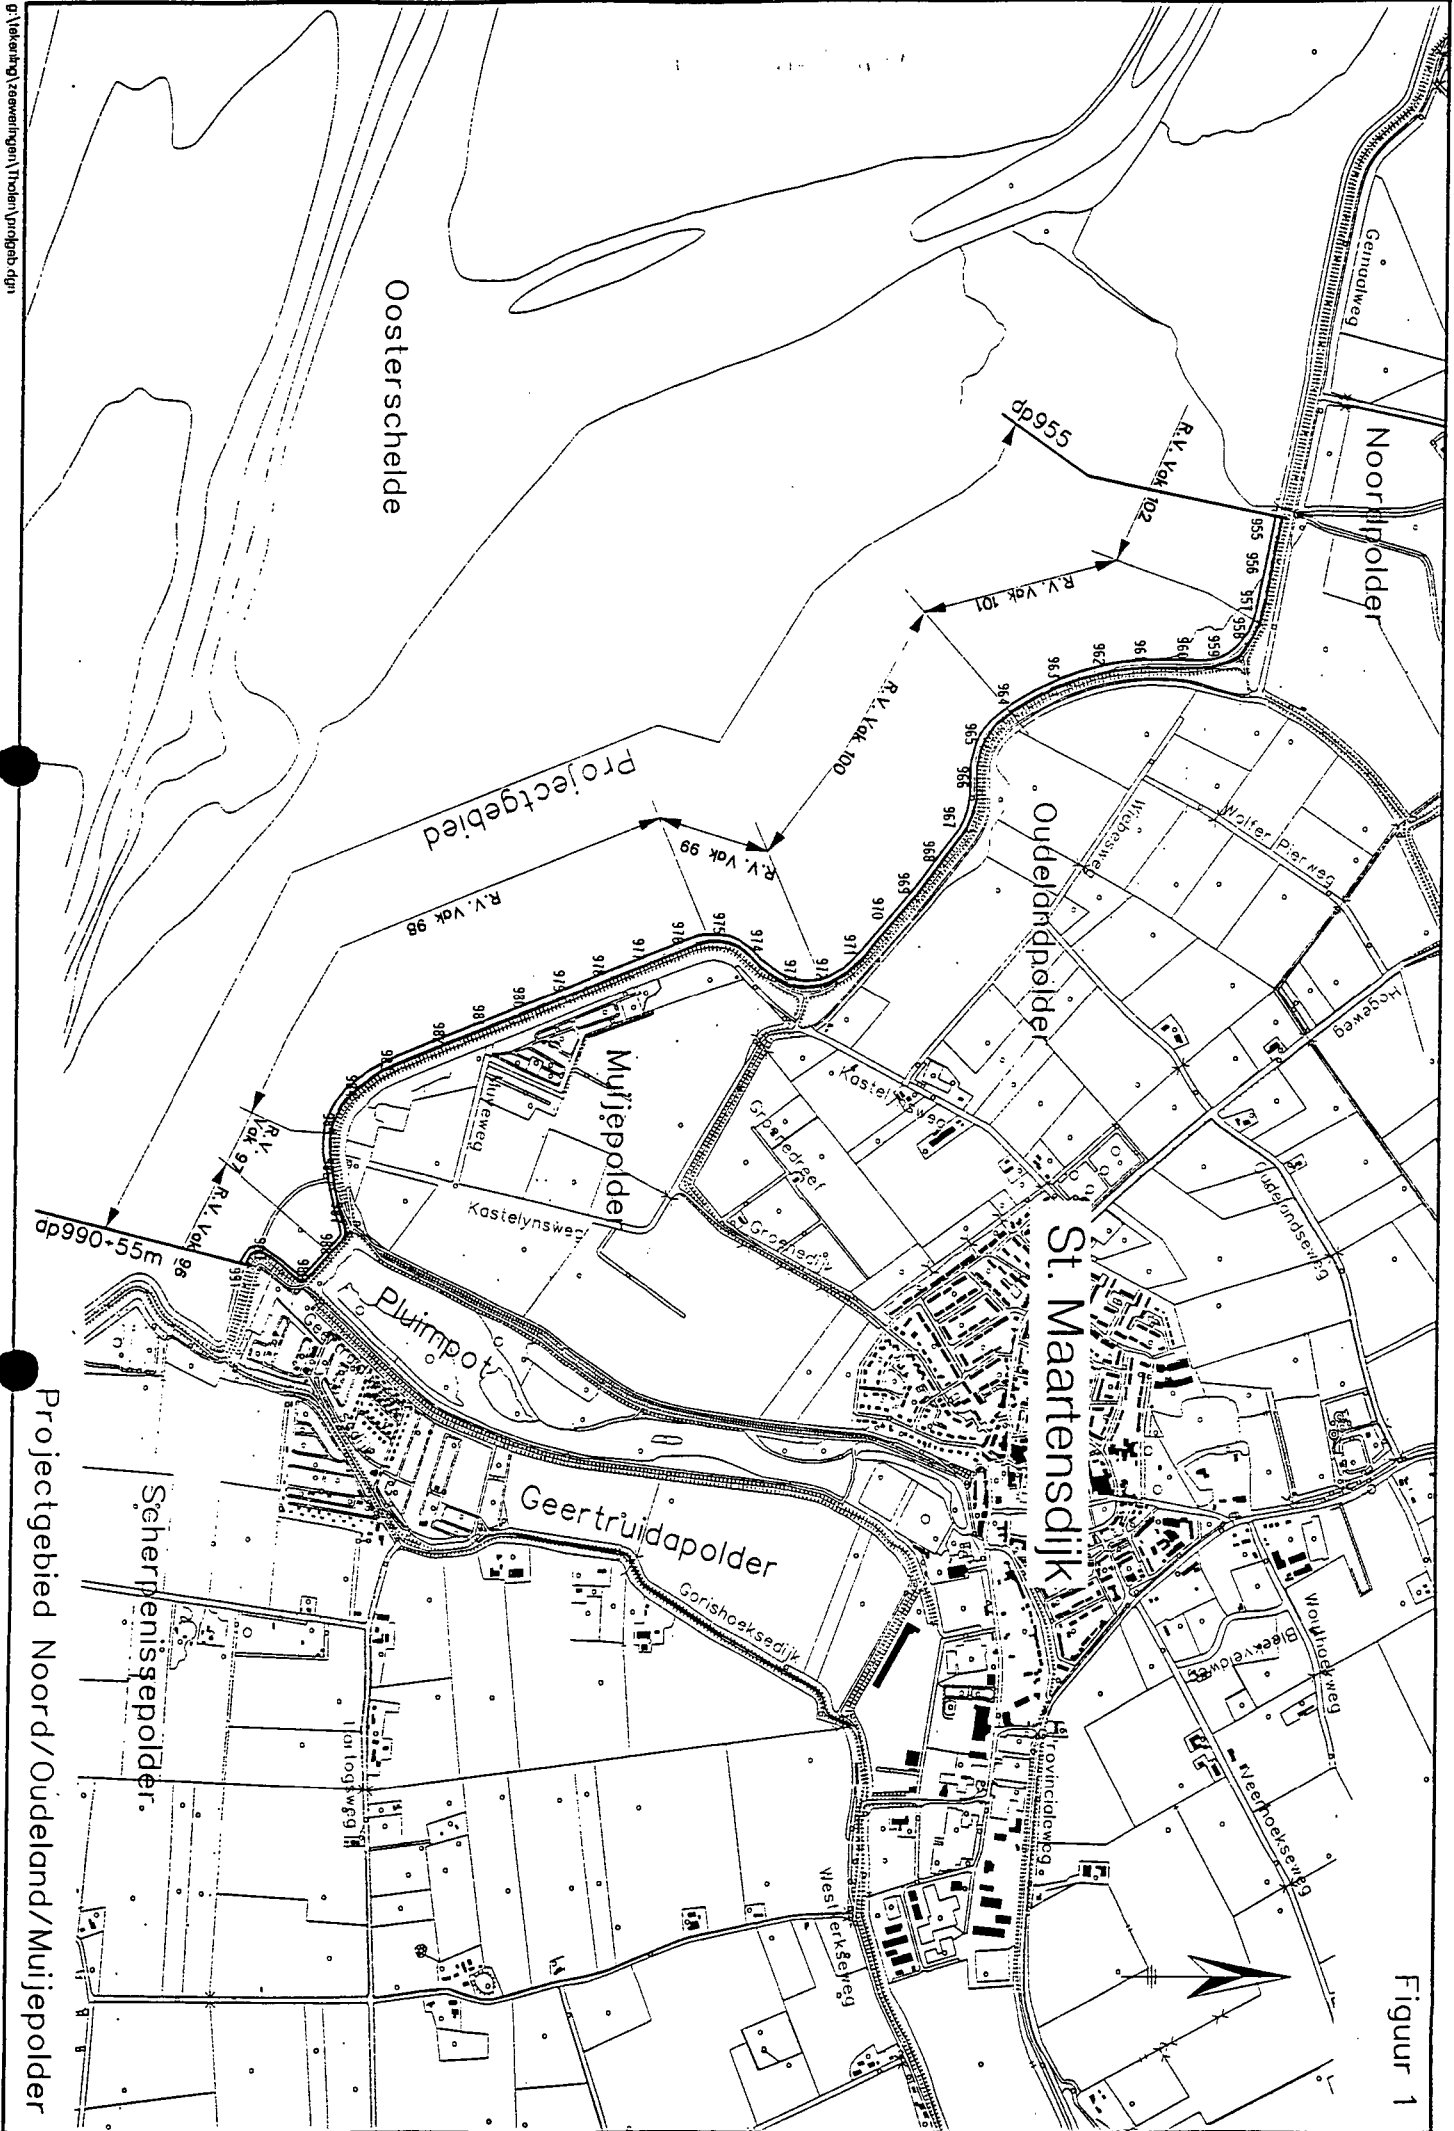

Figuur 1

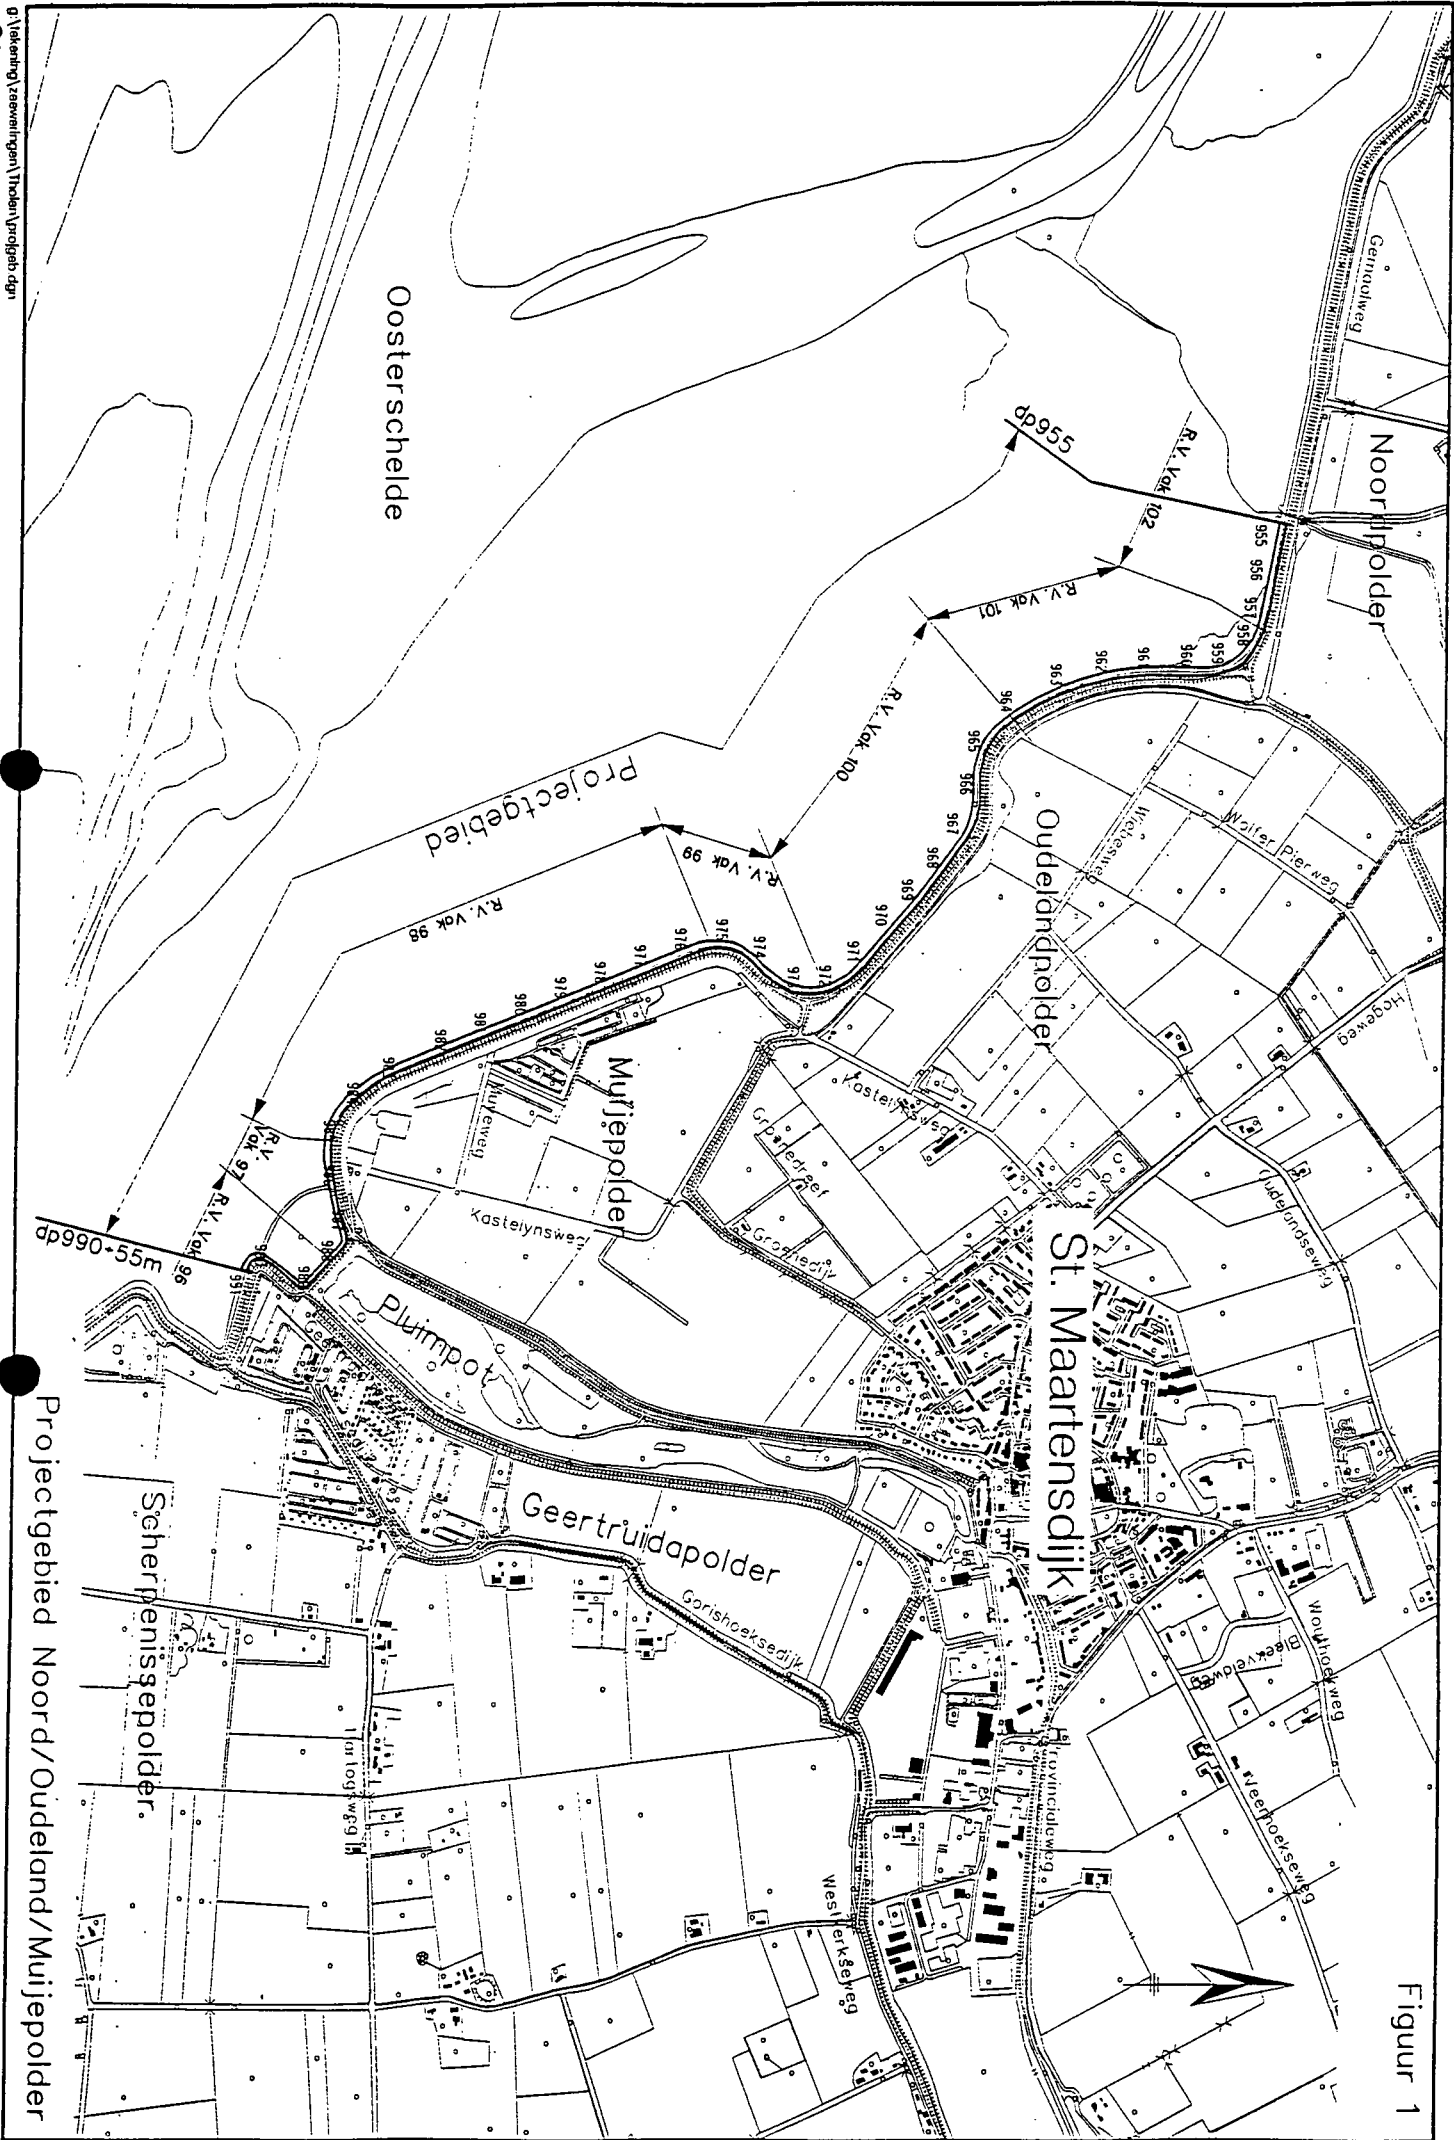

Figuur 1