



Bovenaanzicht Wemeldinge

Schaal 1:10.000

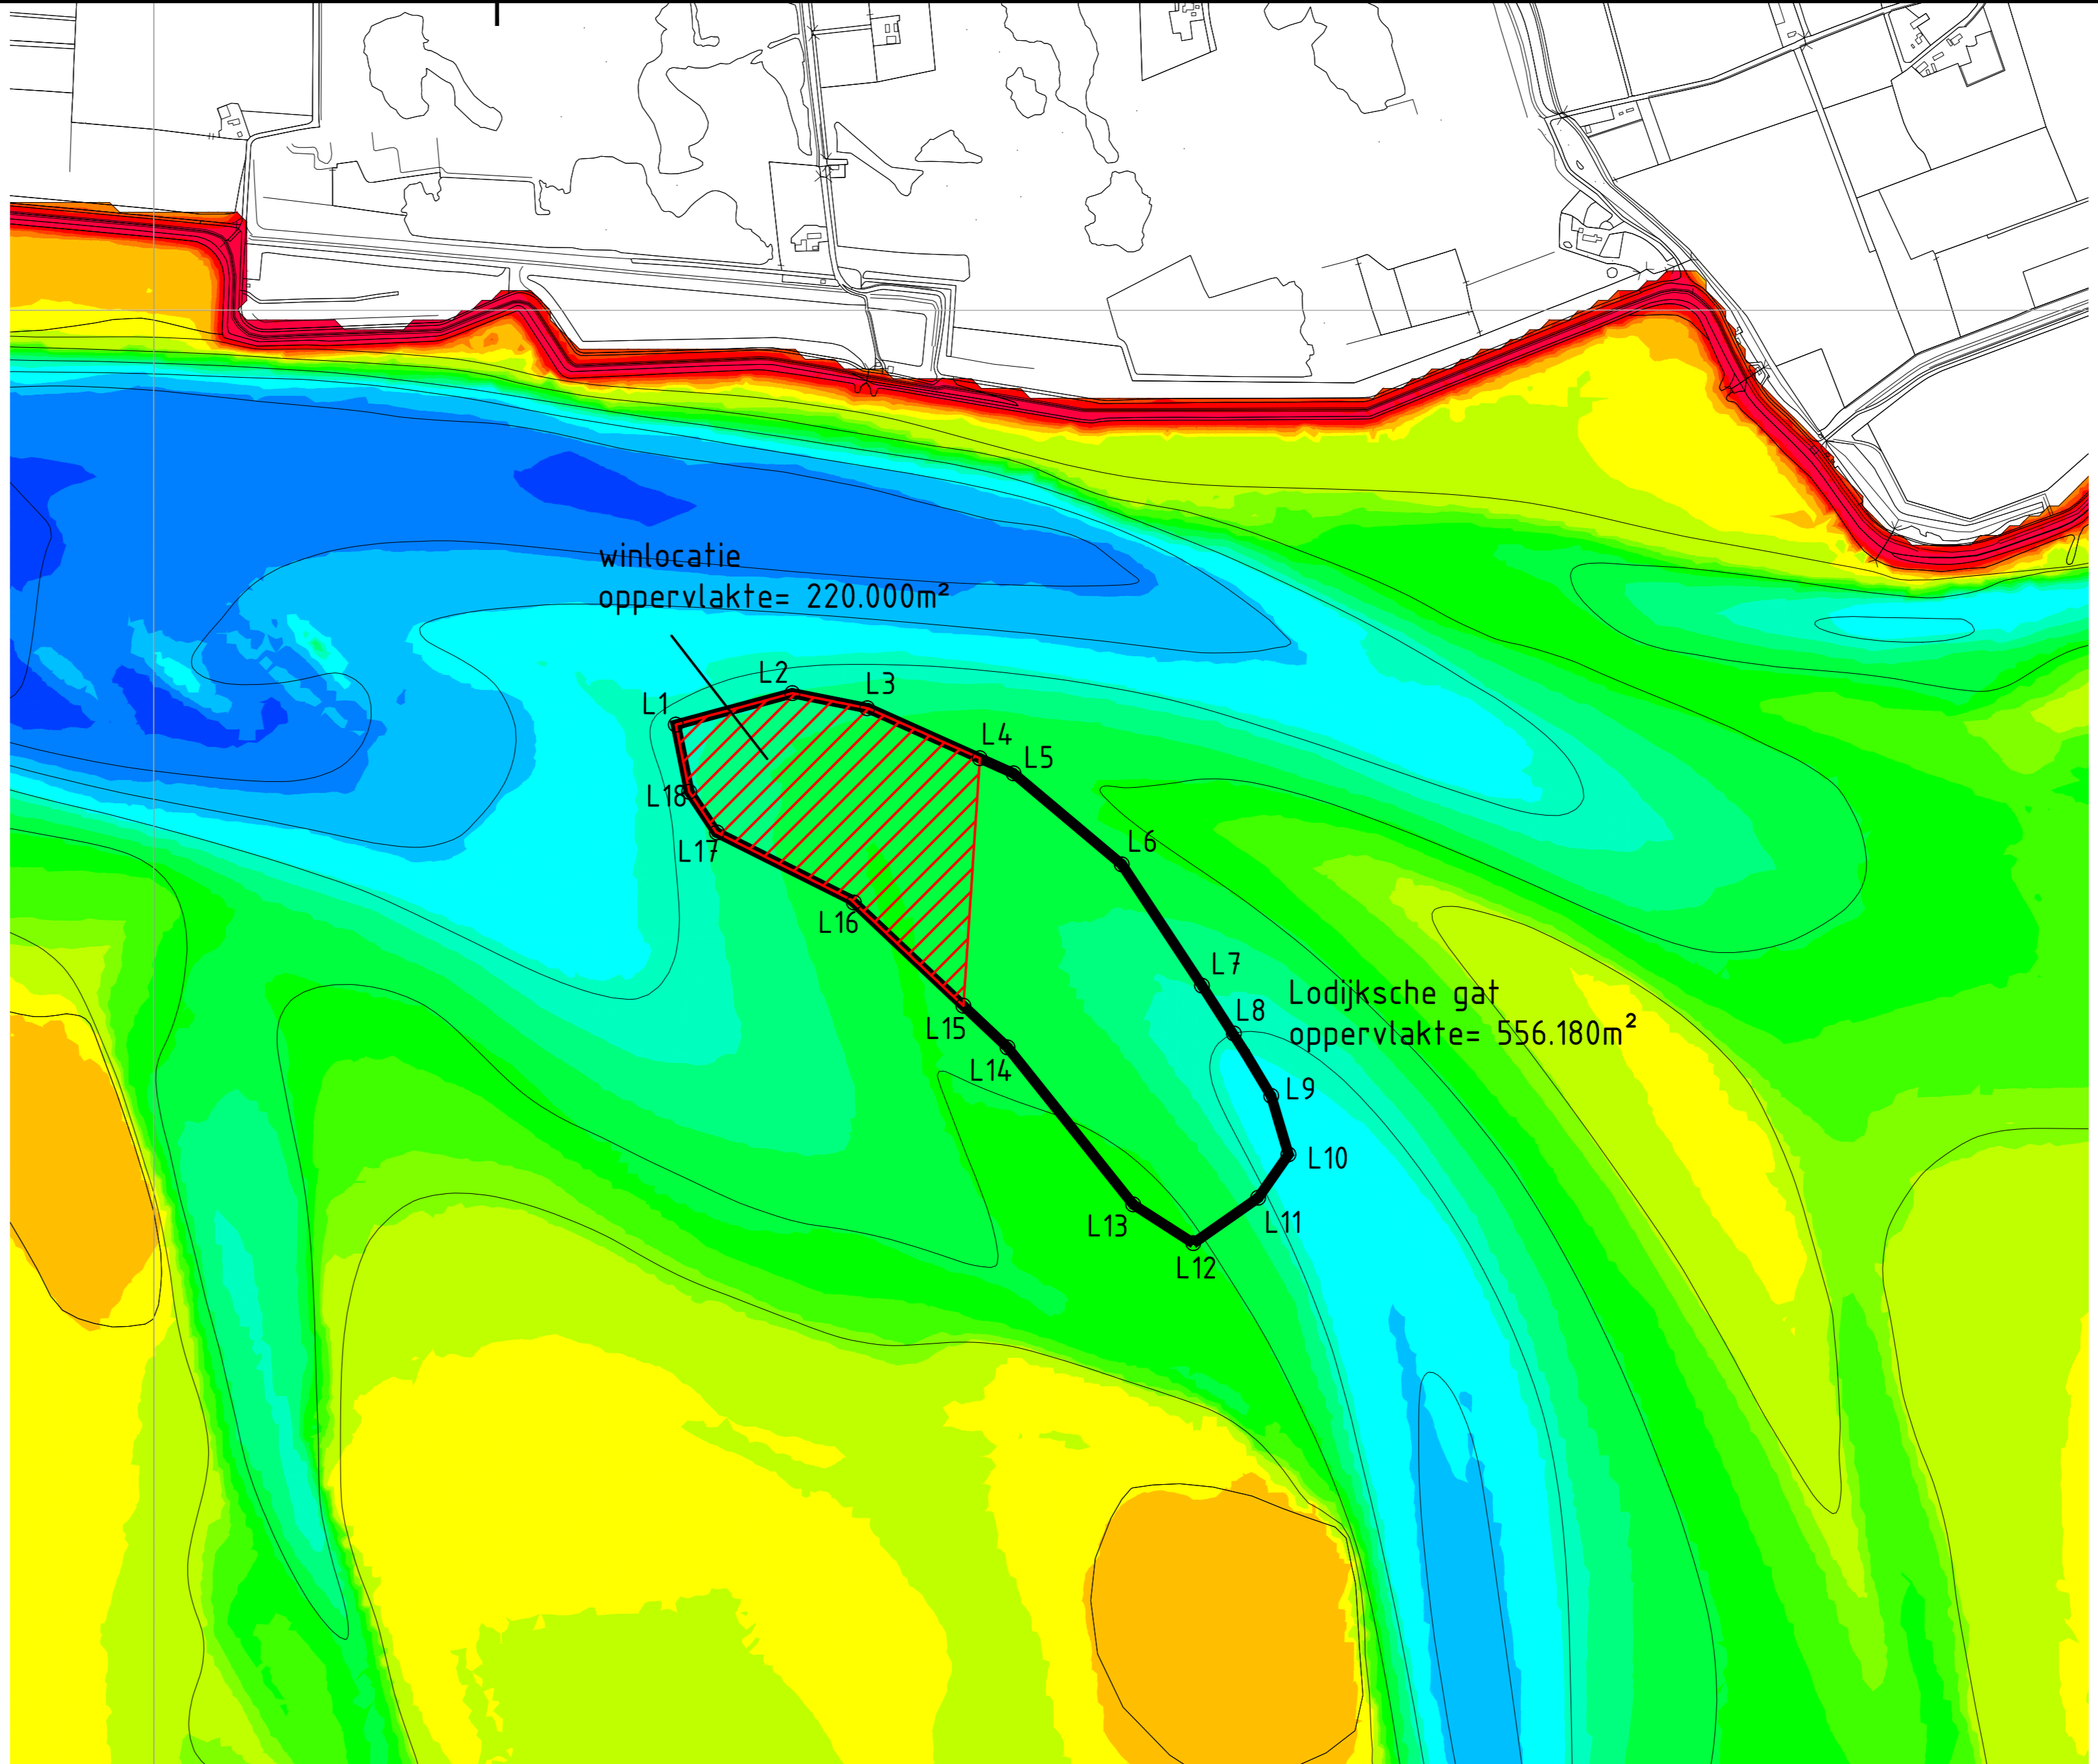

Bovenaanzicht Lodijsche gat

Schaal 1:10.000

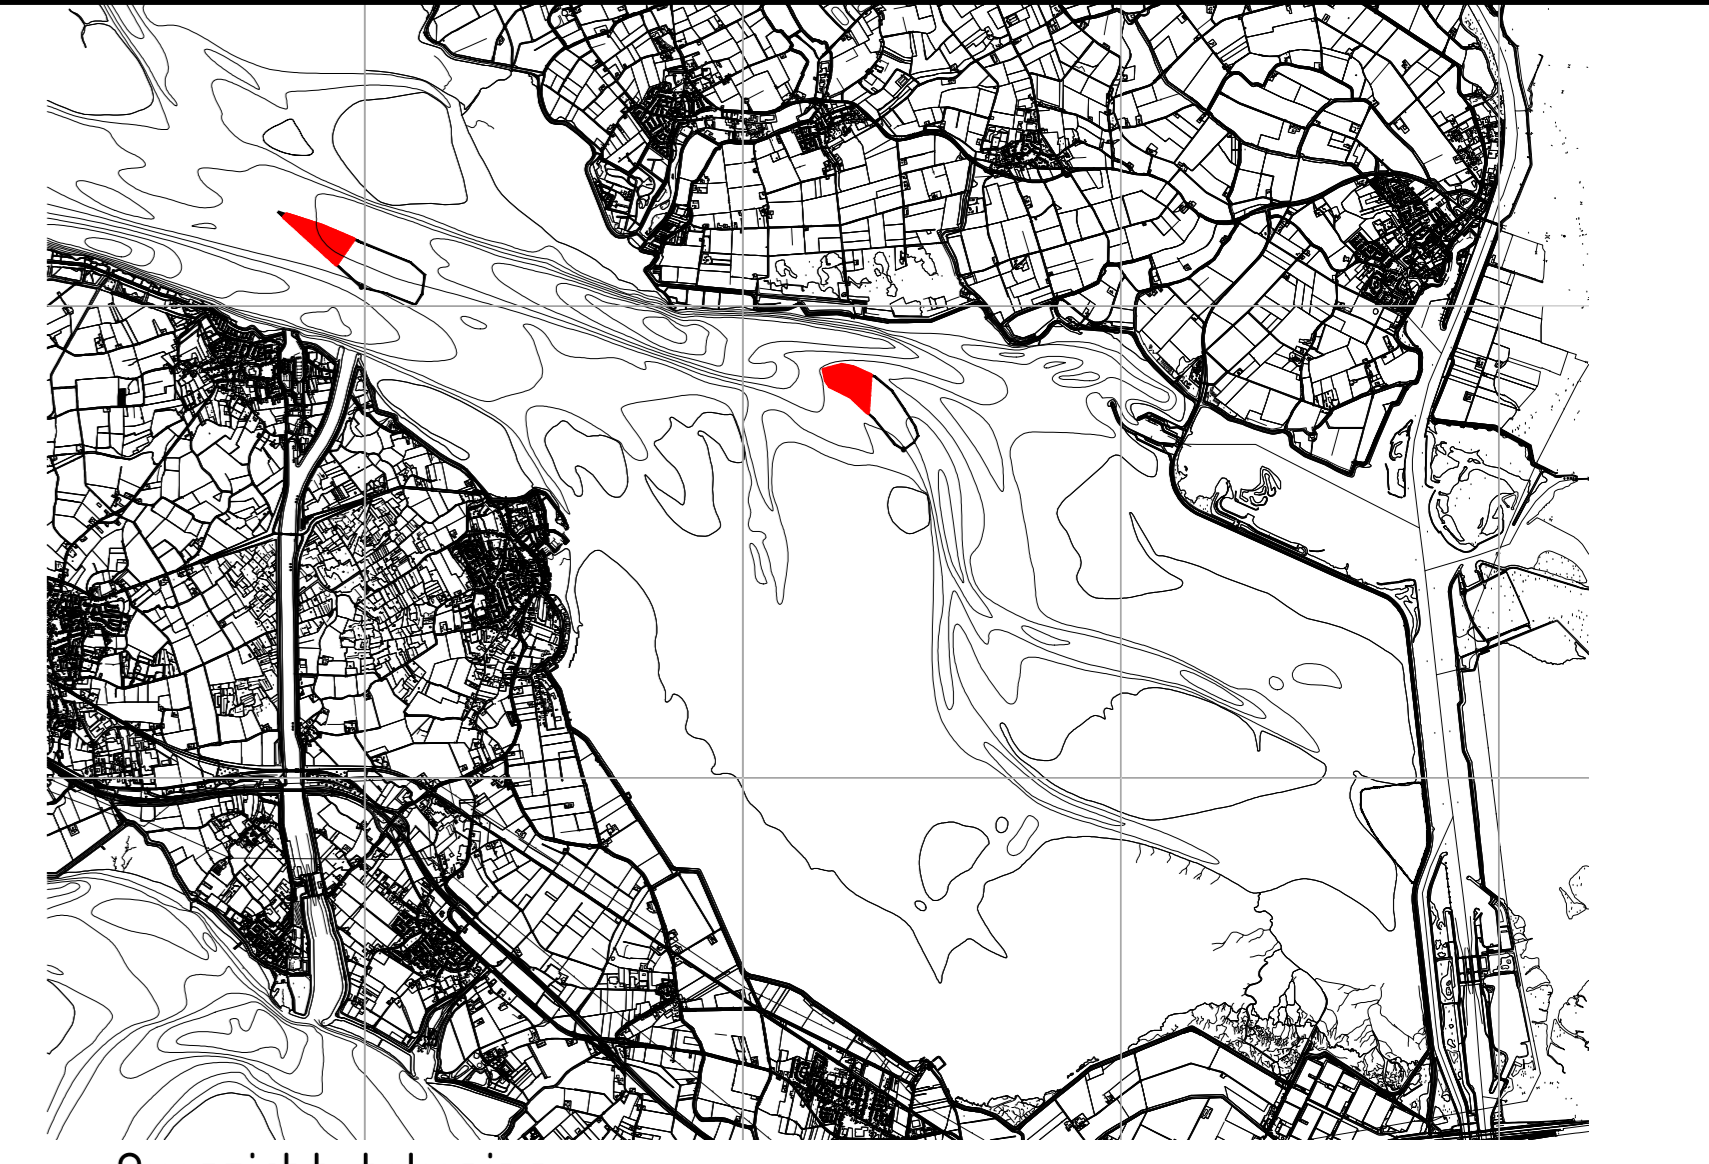

Overzichtstekening

Schaal 1:100.000

Wingebied Wemeldinge


X	Y
W1	5895,66 394958,18
W2	5905,84 394930,00
W3	5943,19 394886,21
W4	5985,38 394630,16
W5	5993,29 394604,82
W6	6069,22 394309,95
W7	6092,36 394156,12
W8	6076,05 394087,71
W9	6075,74 393899,73
W10	6064,17 393762,37
W11	6029,89 393588,88
W12	5993,81 393392,90
W13	5962,86 394295,67
W14	5892,02 394921,79
W15	5883,90 394931,11

Wingebied Lodijsche gat

X	Y
L1	6696,18 39293,82
L2	6636,26 39287,92
L3	6643,29 39287,29
L4	6686,92 39285,08
L5	6755,94 39280,18
L6	6696,97 39280,51
L7	6716,53 39270,97
L8	6706,00 39272,97
L9	6728,99 39245,52
L10	6737,35 39226,36
L11	6755,47 39197,35
L12	6722,85 39184,52
L13	6700,19 39194,02
L14	6674,79 39214,32
L15	6653,54 39229,61
L16	6640,00 39254,38
L17	6616,00 39263,35
L18	6603,65 39276,67


LEGENDA

- = te benutten wingebied
- = wingebieden

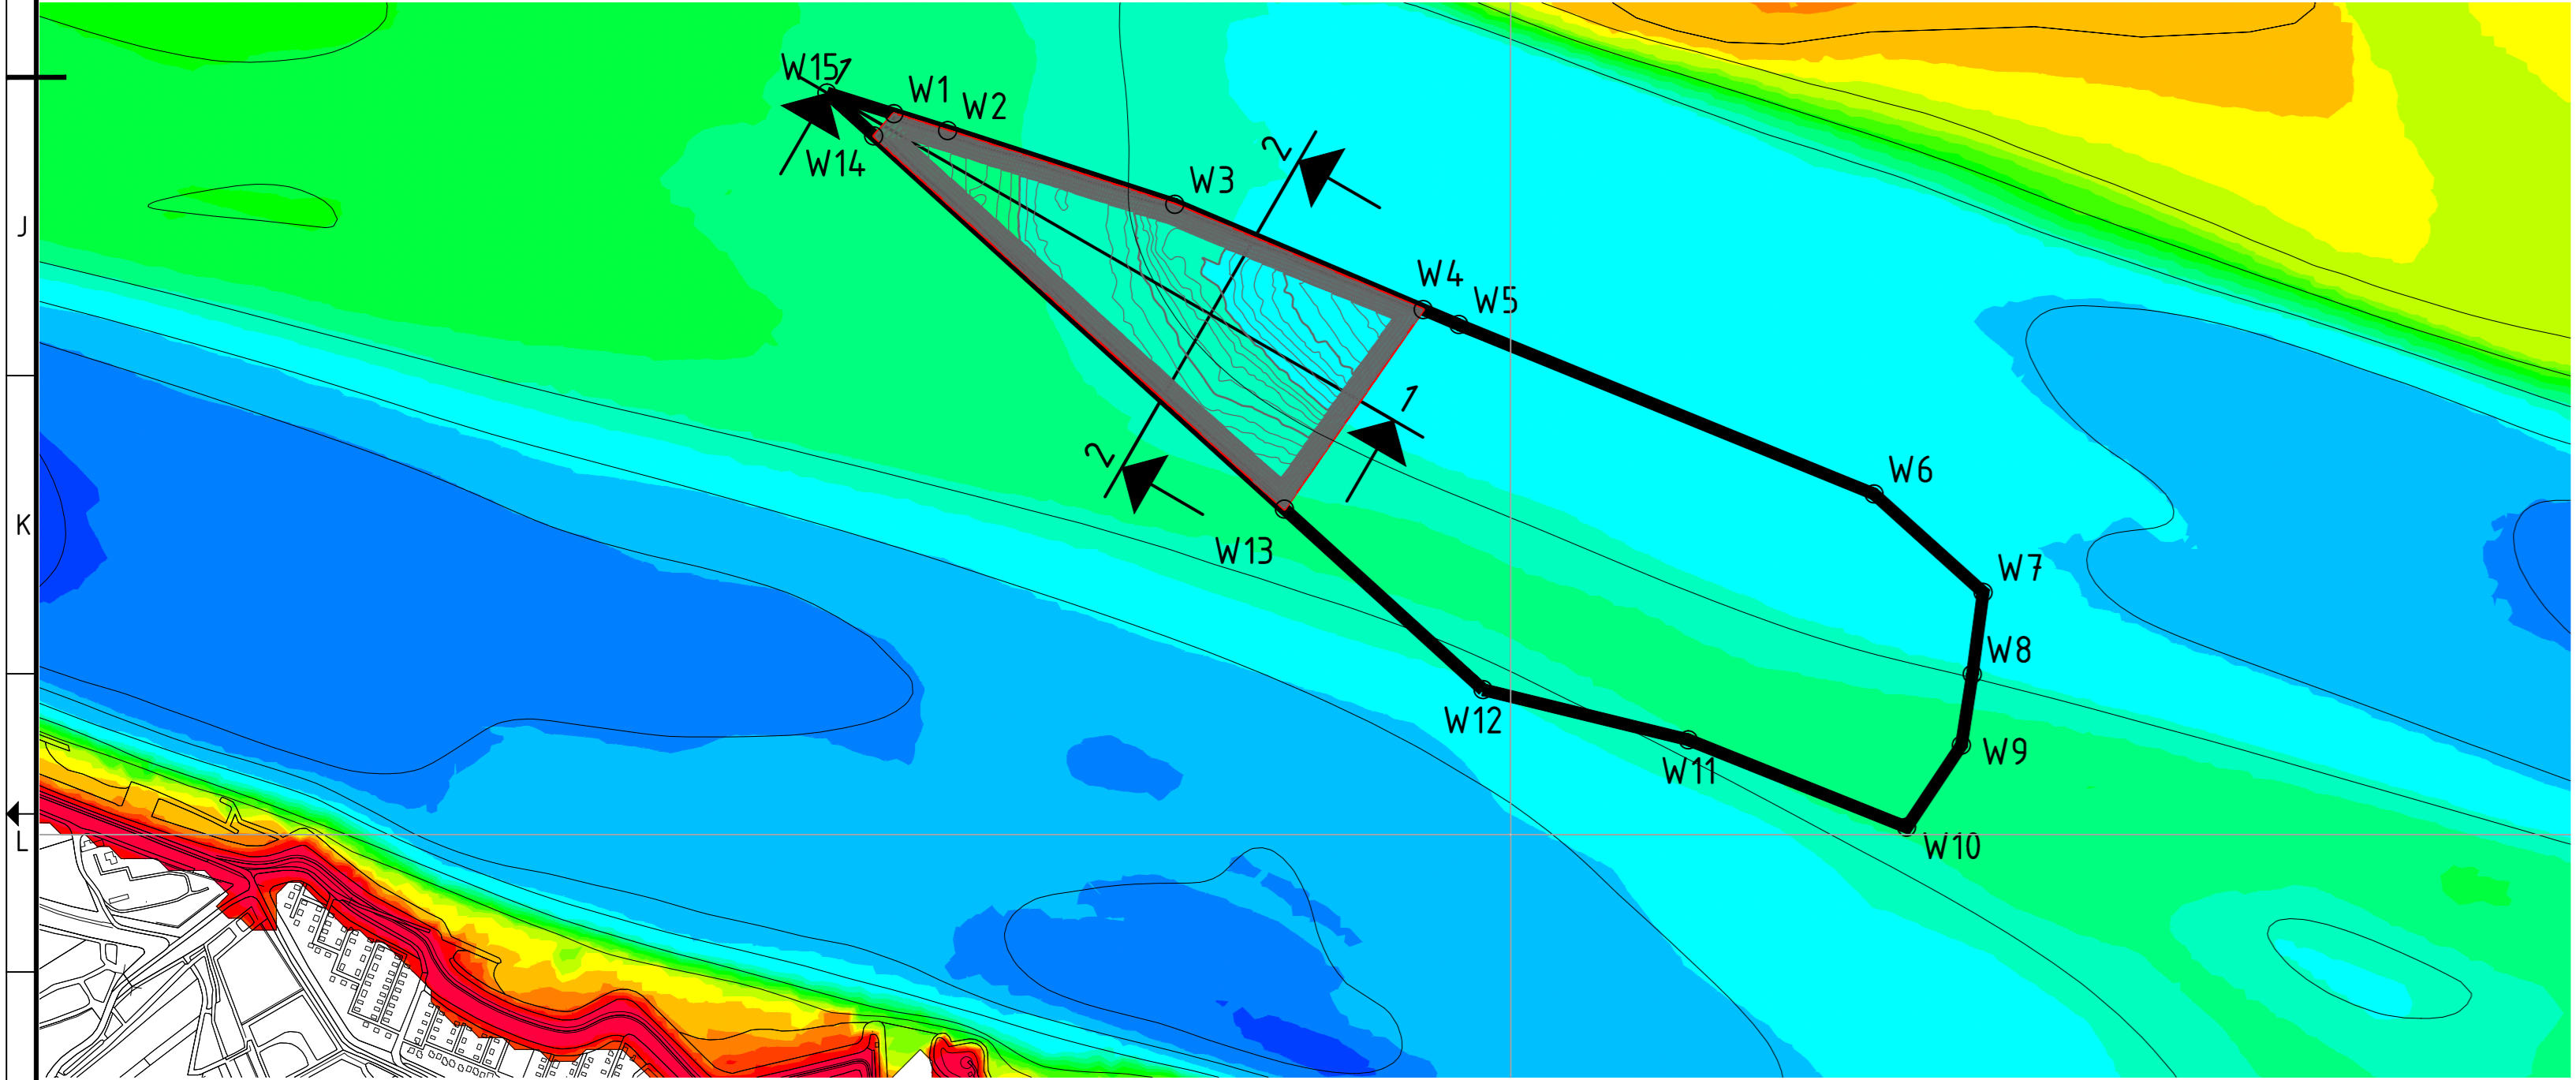

Bovenaanzicht Wemeldinge na winning

Schaal 1:10.000

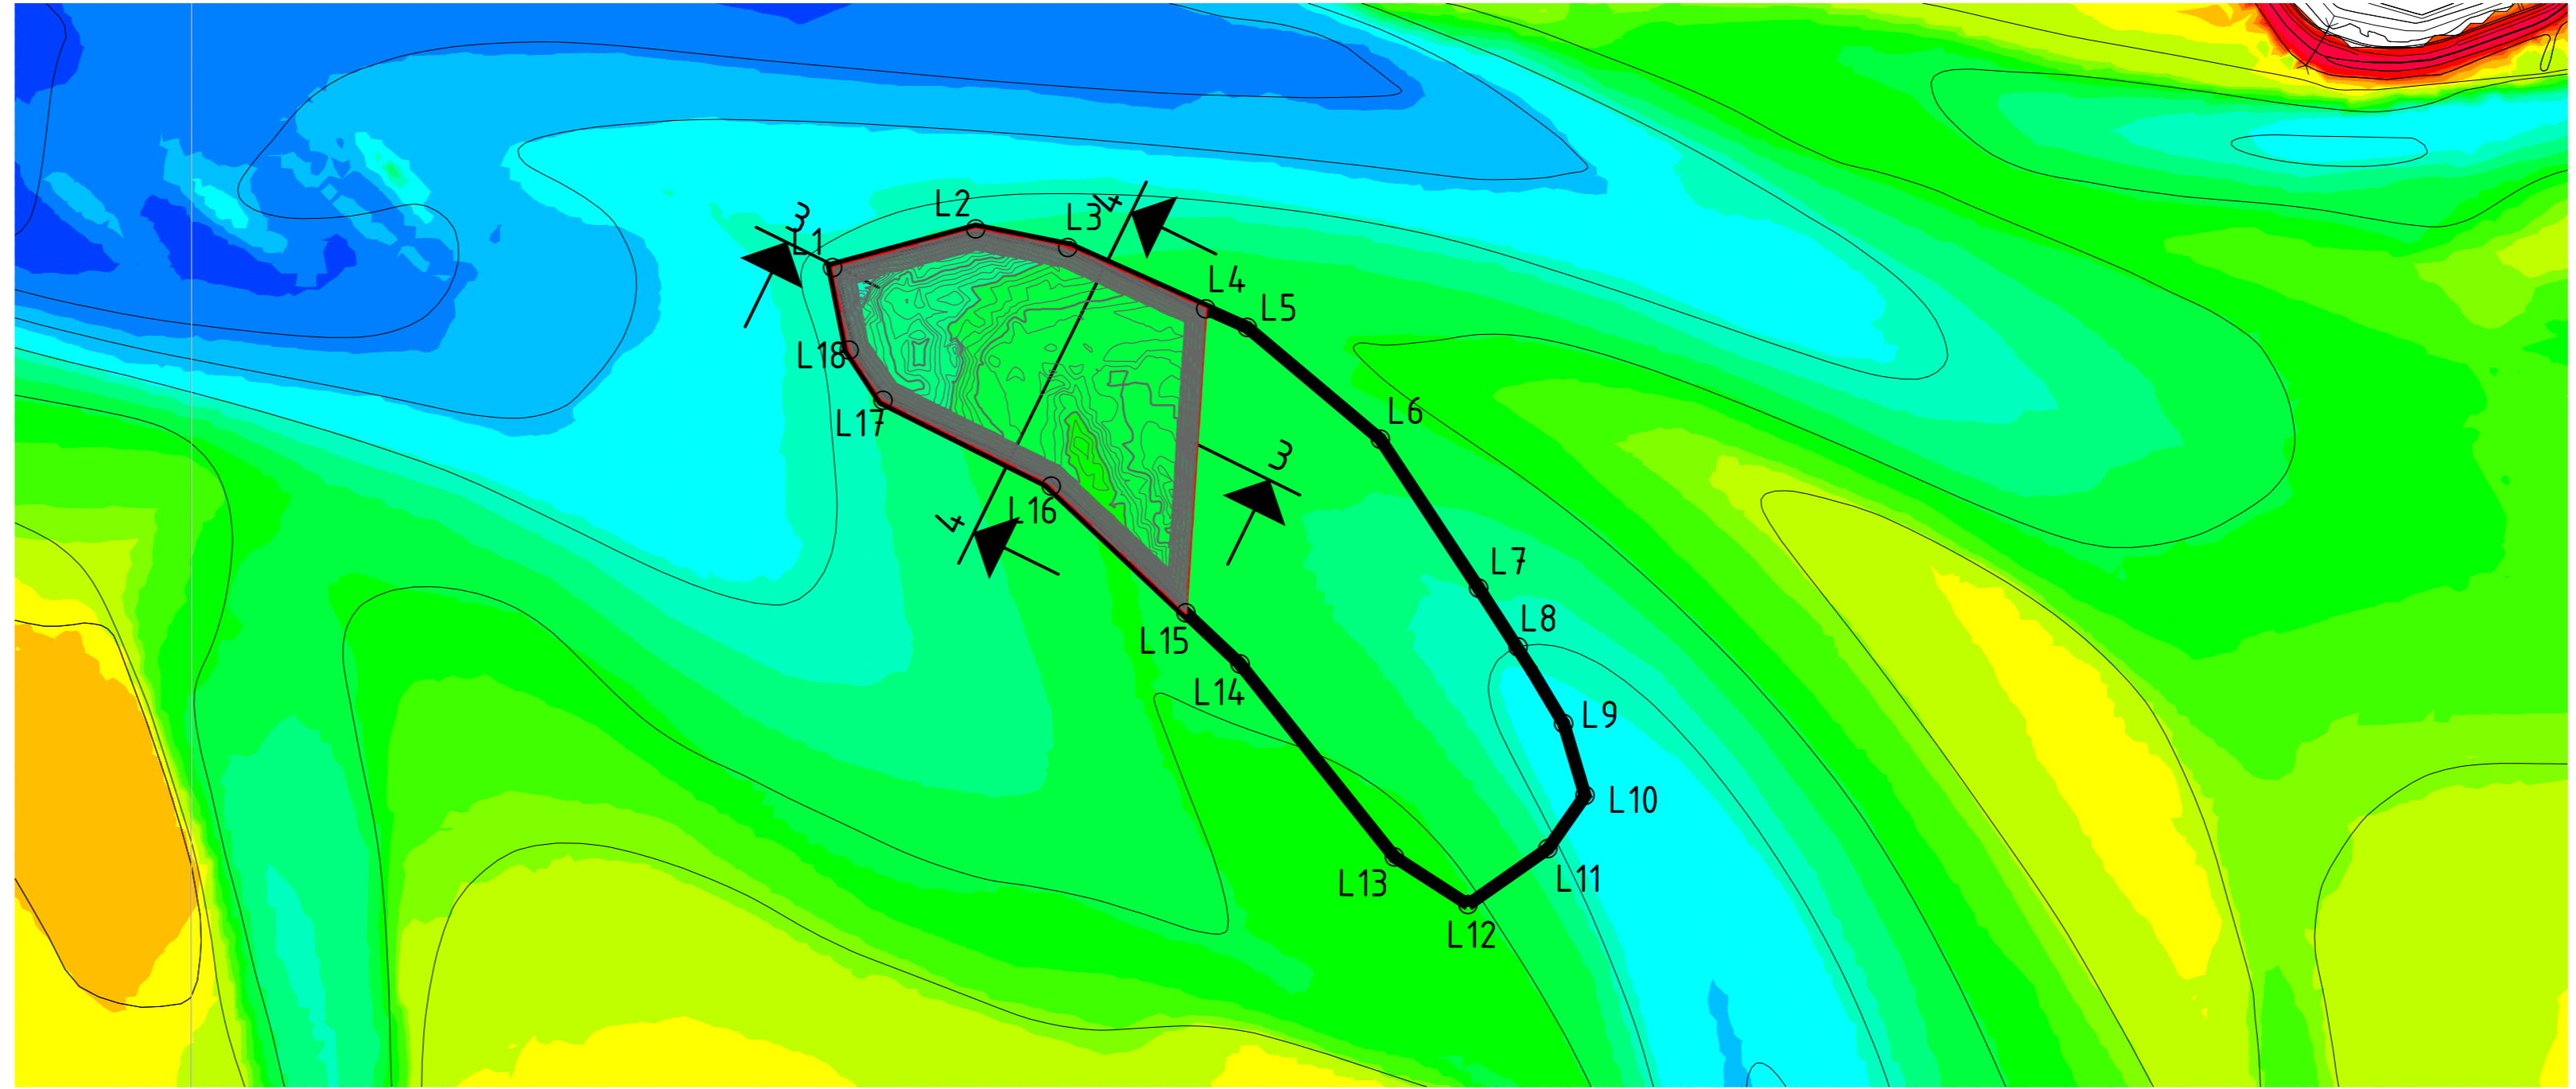


Bovenaanzicht Lodijsche gat na winning

Schaal 1:10.000

Hoogte tabel Bestaande Situatie

Nummer	Minimum Hoogte	Maximum Hoogte	Kleur
1	5,000	7,780	
2	3,000	5,000	
3	1,000	3,000	
4	0,000	1,000	
5	-1,000	0,000	
6	-2,000	-1,000	
7	-3,000	-2,000	
8	-4,000	-3,000	
9	-5,000	-4,000	
10	-6,000	-5,000	
11	-8,000	-6,000	
12	-10,000	-8,000	
13	-12,000	-10,000	
14	-14,000	-12,000	
15	-16,000	-14,000	
16	-18,000	-16,000	
17	-20,000	-18,000	
18	-25,000	-20,000	
19	-30,000	-25,000	
20	-35,000	-30,000	
21	-40,000	-35,000	
22	-45,000	-40,000	
23	-50,000	-45,000	
24	-53,300	-50,000	


Hoogtelijnen om de 1,00 m

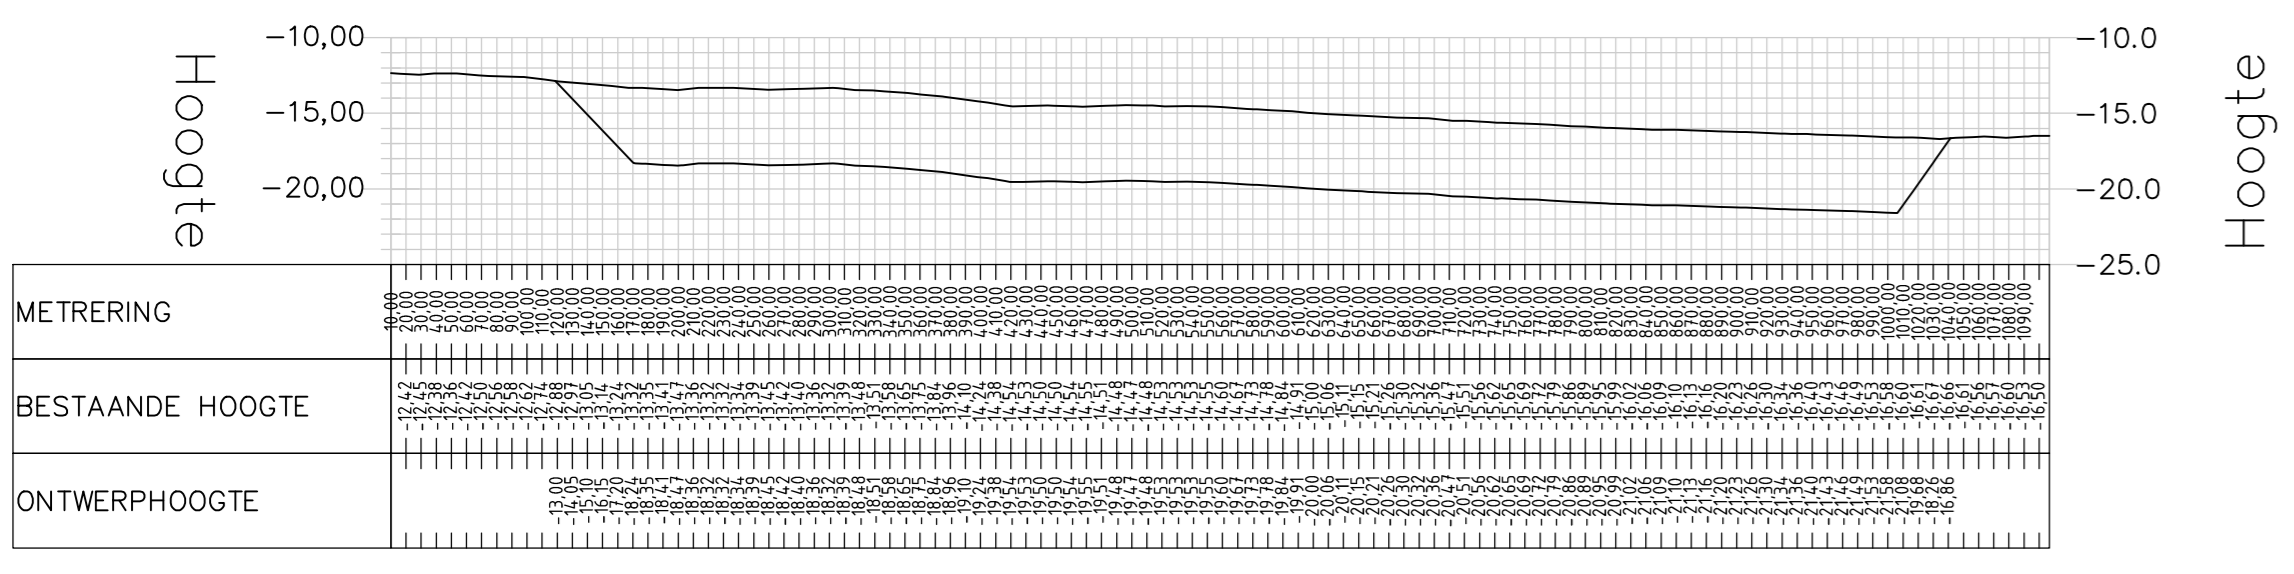

LENGTEPROFIEL T.P.V. lengteprofiel 1

HOR. SCHAAL 1 : 5000


VERT. SCHAAL 1 : 500

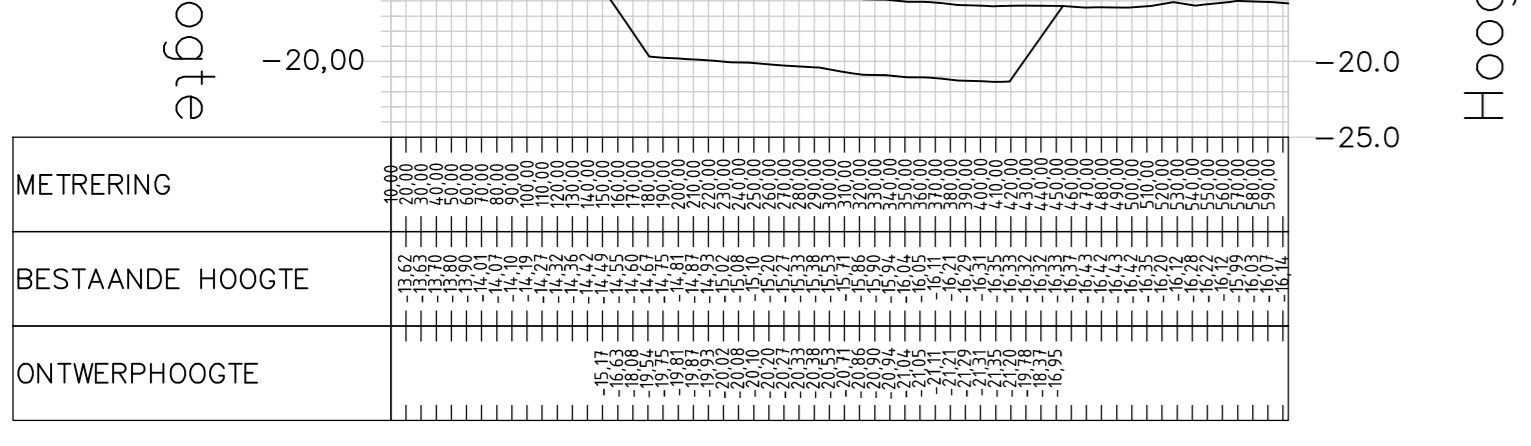

LENGTEPROFIEL T.P.V. lengteprofiel 2

HOR. SCHAAL 1 : 5000


VERT. SCHAAL 1 : 500

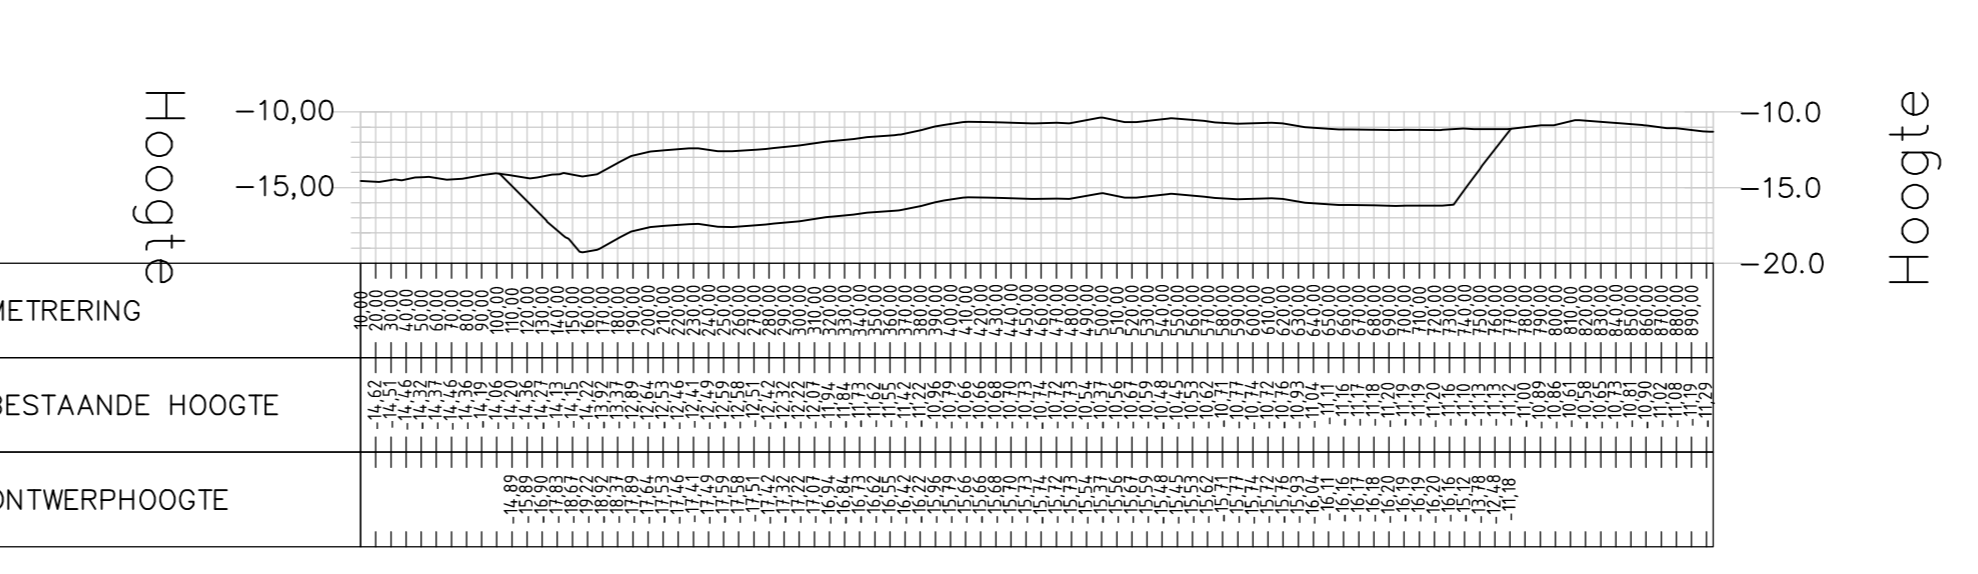

LENGTEPROFIEL T.P.V. lengteprofiel 3

HOR. SCHAAL 1 : 5000

VERT. SCHAAL 1 : 500

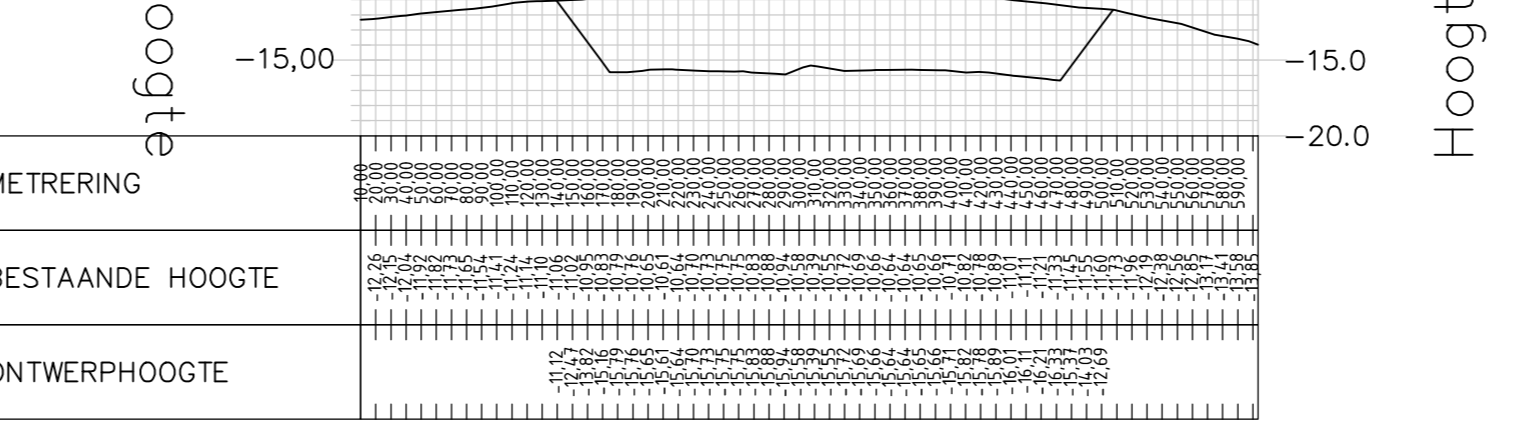

LENGTEPROFIEL T.P.V. lengteprofiel 4

HOR. SCHAAL 1 : 5000

VERT. SCHAAL 1 : 500

hoogtes in meters ten opzichte van NAP

afstanden in meters coördinaten in RD-stelsel

0m 250m 500m

SCHAAL 1:10.000

Bijzondere aanpak		afdeling		bureau uitbesteding	
WIL12		VERL		WIL12	
VERL		VERL		VERL	
definitief		verreken		definitief	
datum		versie		reg.nr.	
21		1		ZLRW-2012-01184	

Veiligheidsbuffer Oesterdam
Winlocaties Wemeldinge en Lodijsche Gat
Kom van de Oosterschelde

akk. behoort bij

In bladen, blad nr.
formaat A0
schaal diverse

gemaakt door: DRPZ
gecontroleerd door: WIL12
vrijgegeven door: VERL

per: d.d. 30 juni 2012
per: d.d. 30 juni 2012
per: d.d. 30 juni 2012

projectcode: 01184
classificatie: 01184
dientcode: 01184