


Hoogste punt: -9.000 op mtr.: 0028.115
 Laagste punt: 100.000 m
 Lengte boog = 16.714 m

Laagste punt: 6.966
 Straal = 100.000 m
 Lengte boog = 8.799 m

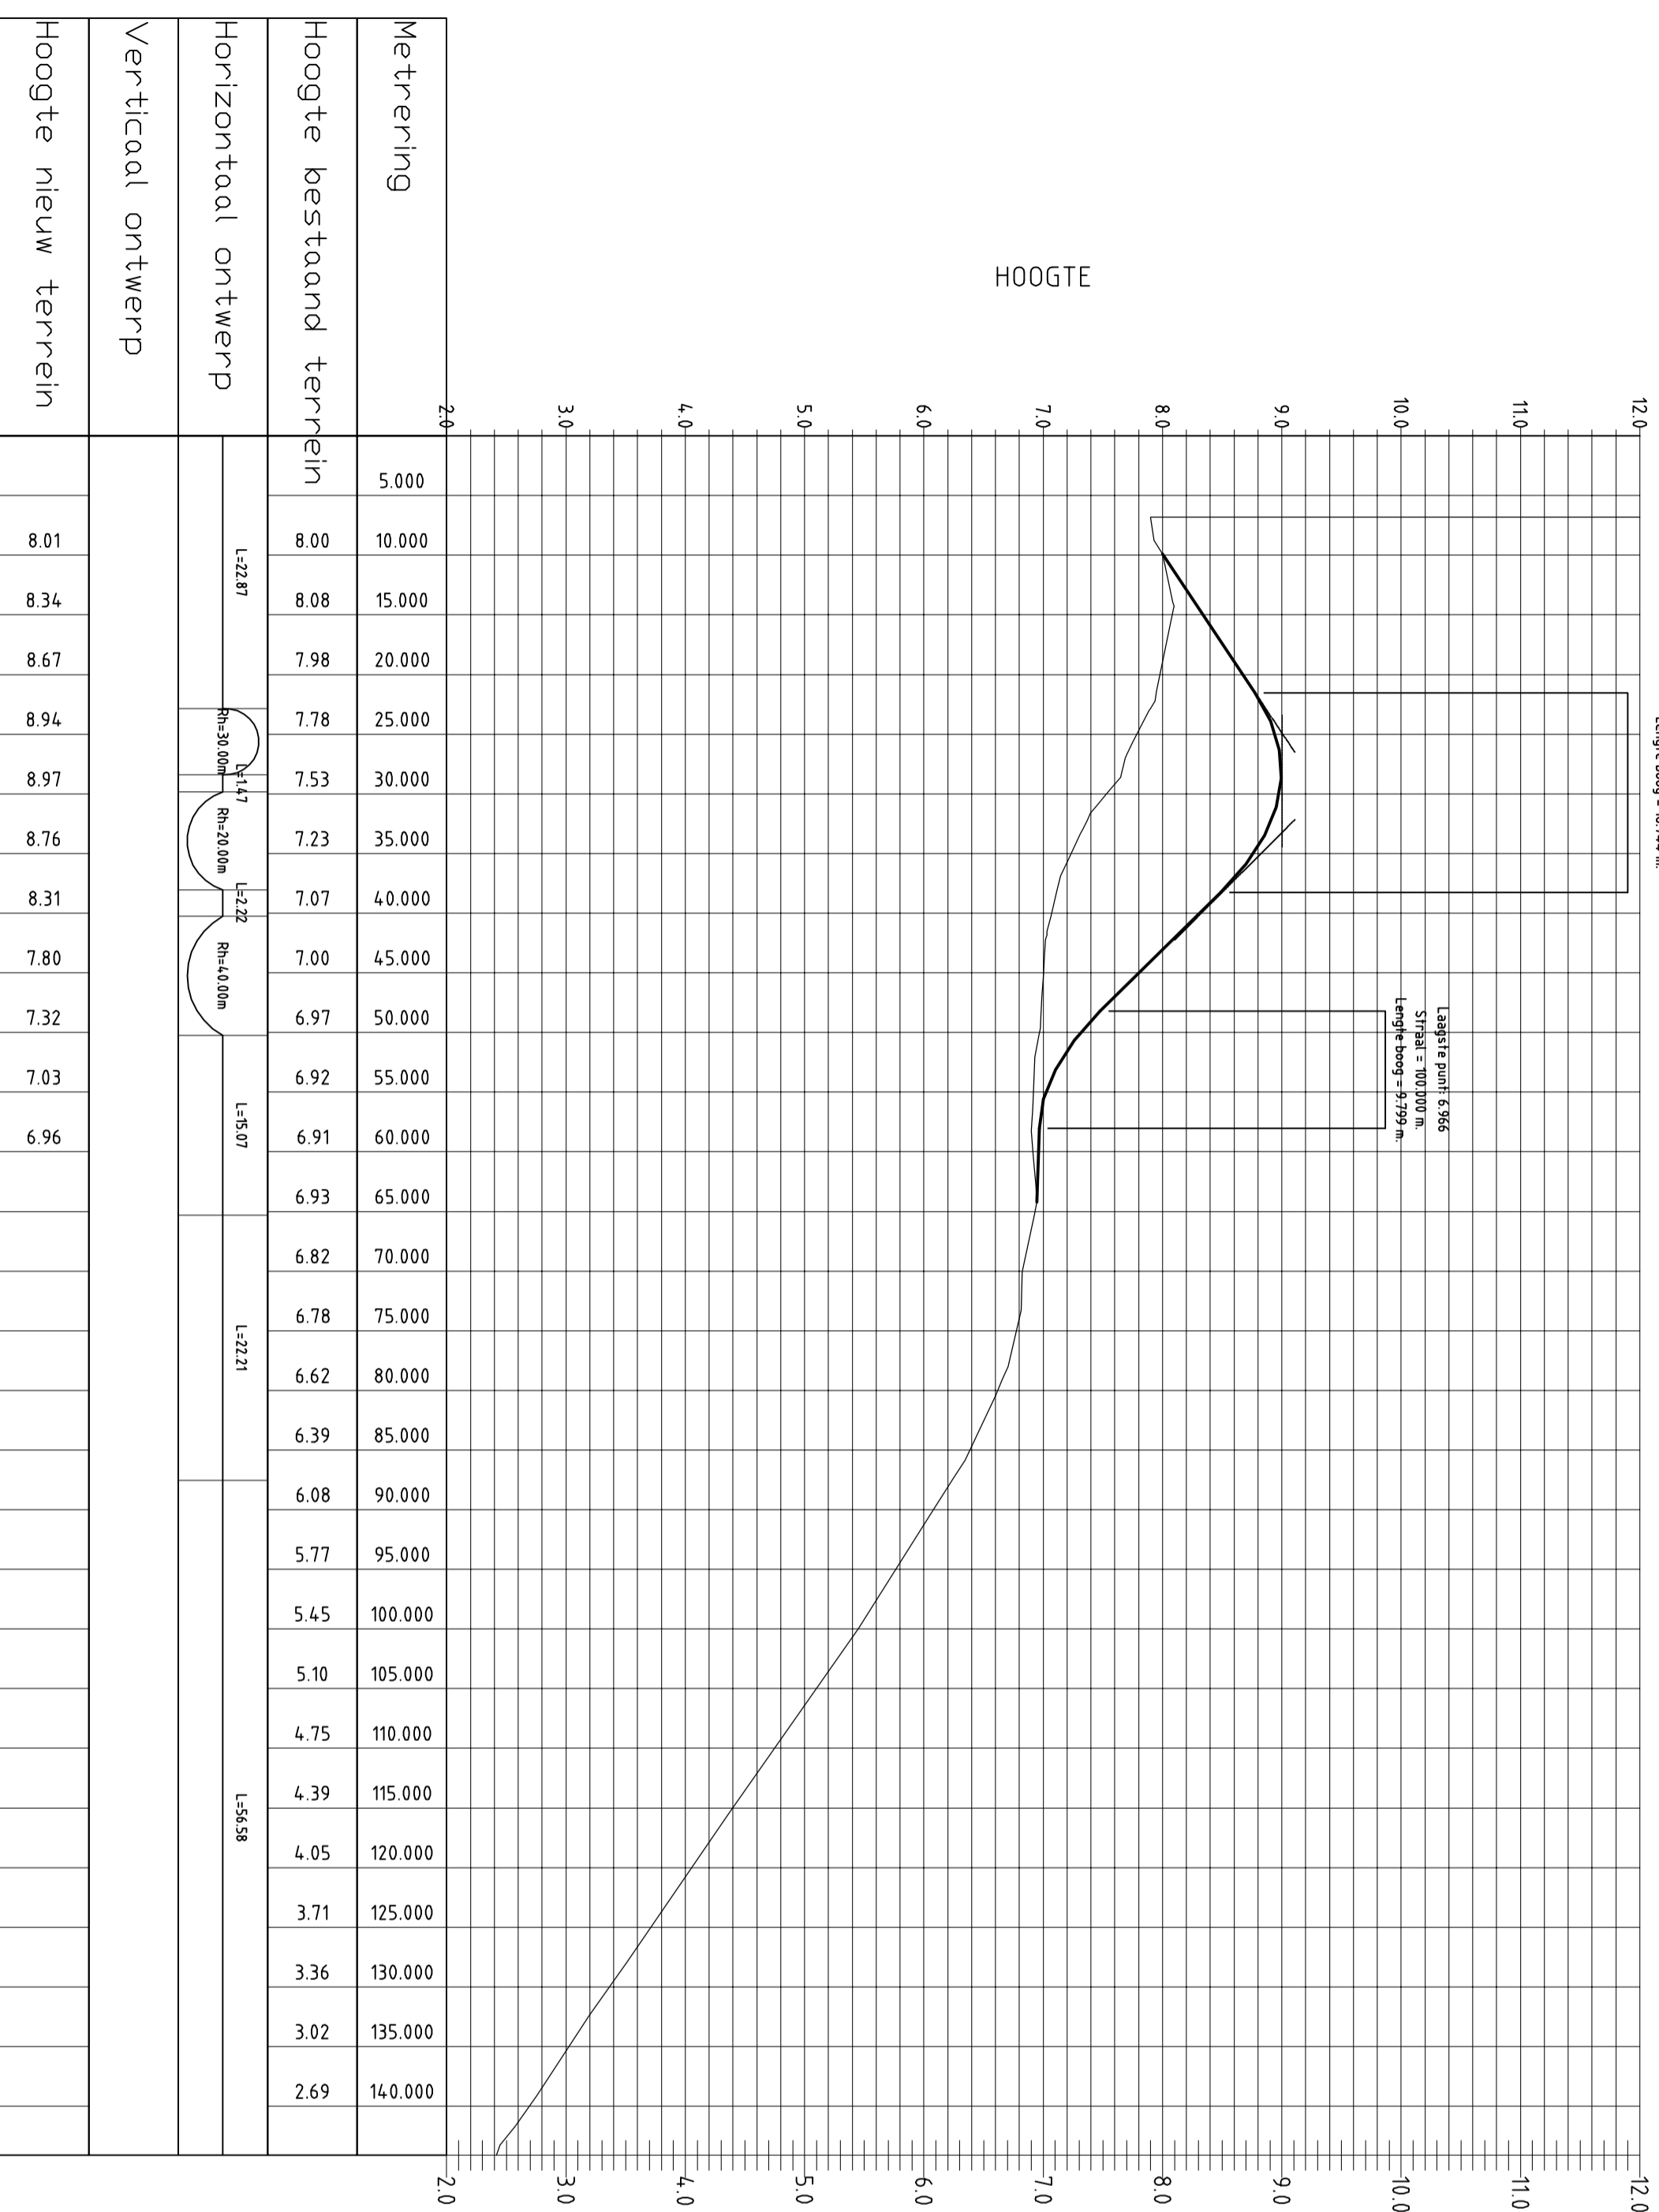


Meting	Hoogte bestaand terrein	Hoogte nieuw terrein
5.000	8.00	8.01
10.000	8.08	8.34
15.000	7.98	8.67
20.000	7.78	8.94
25.000	7.53	8.97
30.000	7.23	8.76
35.000	7.07	8.31
40.000	7.00	7.80
45.000	6.97	7.32
50.000	6.92	7.03
55.000	6.91	6.96
60.000	6.93	
65.000	6.82	
70.000	6.78	
75.000	6.62	
80.000	6.39	
85.000	6.08	
90.000	5.77	
95.000	5.45	
100.000	5.10	
105.000	4.75	
110.000	4.39	
115.000	4.05	
120.000	3.71	
125.000	3.36	
130.000	3.02	
135.000	2.69	
140.000		

VERTICALE SCHAAL 1 : 50
 HORIZONTALE SCHAAL 1 : 500
 LENGTEPROFIEL VAN TE VERHOGEN OPRIT

LENGETEPROFIEL OPRIT
 horizontale schaal 1:500
 verticale schaal 1:50

Hoogte

 rijkswaterstaat zeeland		afdeling WVI		bestek 31031960	
Project Zeeweringen GAT VAN WESTKAPELLE Lengteprofiel oprit					
getekend	F. Borst	d.d.	28-09-2010	schaal	1:500/50
gecontroleerd	S. Vermunt	d.d.	28-09-2010	in	20
accorde	S. Vereeke	d.d.	28-09-2010	bladen, blad nr.	16
gewijzigd				A2	ZLRW-2010-1176