

DWARSPROFIEL 6 bestaand


schaal 1:100

Kruiselbem breuksteen 10-60kg; volledig penetreren met gietasfalt

Overlaging breuksteen 10-60kg; laagdikte 0.50; volledig penetreren met gietasfalt

AC22 base 02; dik. 0.065  
AC16 surf 02; dik. 0.045 op AC22 base 02; dik. 0.065

Te verbeteren pad bestaand asfalt schoonmaken, voorzien van kieerlaag en aanbrengen AC16 surf 02; dik. 0.04

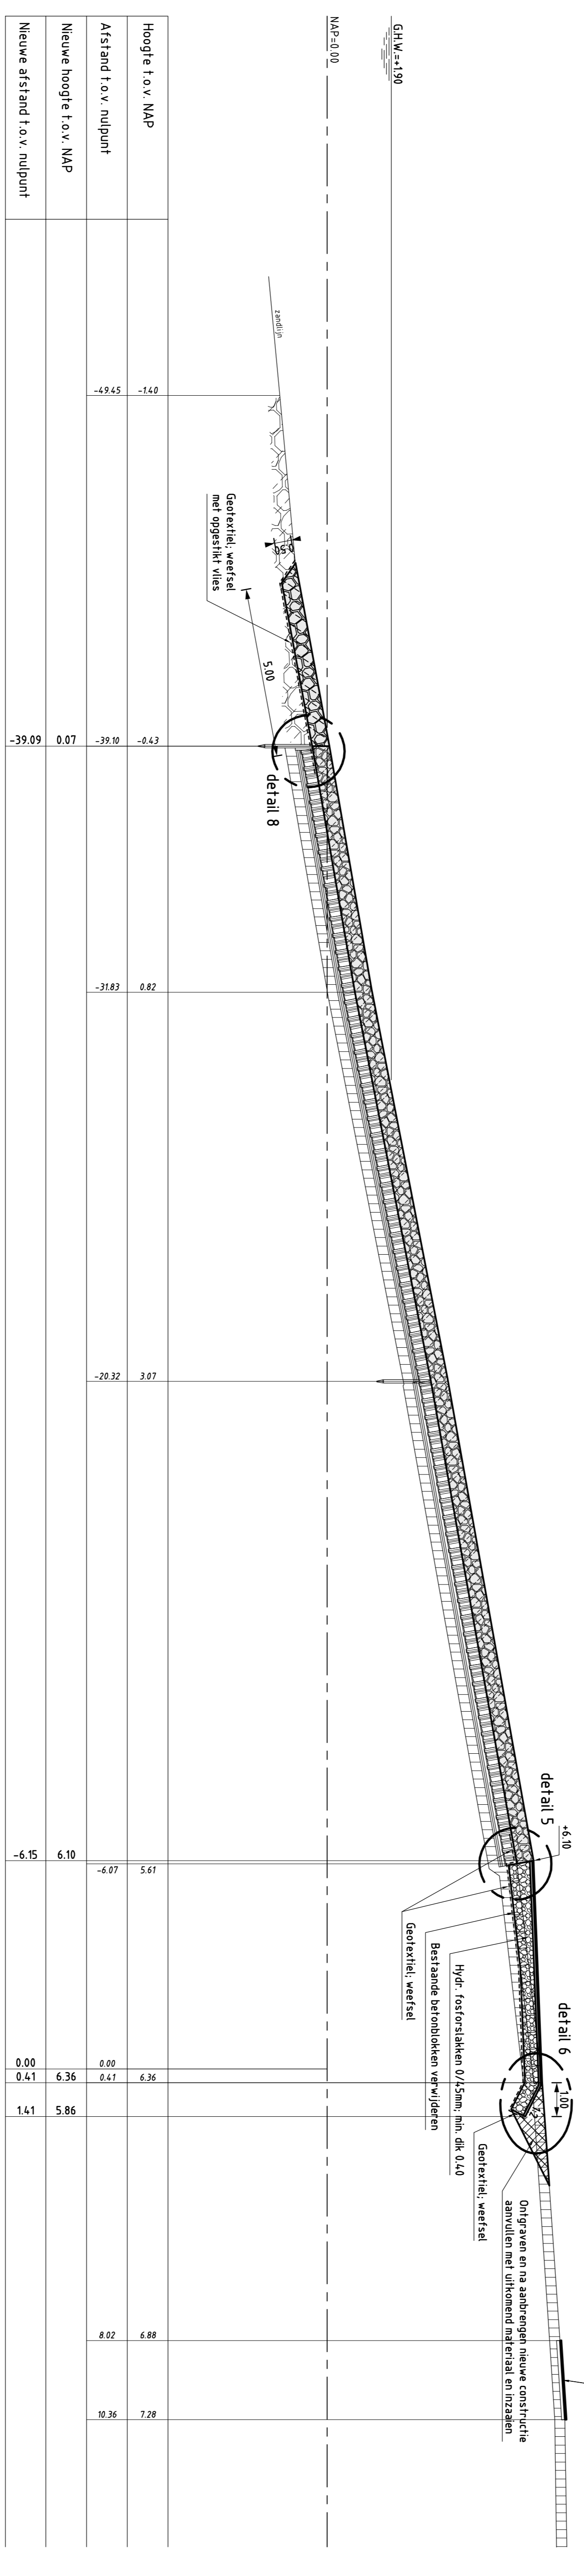

DWARSPROFIEL 6 nieuw van dp218+95m tot dp219+80m

schaal 1:100

**VERKLARING**

Hoogtematen in meters t.o.v. NAP  
Maten in meters tenzij anders aangegeven  
Alle maten in het werk controleren

- Bestand profiel
- Te maken werk
- Basaltzulen (bestaand)
- Breekblokken (bestaand)
- Kieel (bestaand)
- Kruiselbem (bestaand)
- Overlaging gepenetreerde breuksteen (nieuw)
- Hydraulische foorstakken (nieuw)
- Kruiselbem (nieuw)
- Ontgraven
- Aanvullen

**Rijkswaterstaat** afdeling WVI

**Project Zeewerken**

**GAT VAN WESTKAPELLE**

Dwarsprofiel 6 bestaand en nieuw van dp218+95m tot dp219+80m

bestek 31031960

getekend	E. Bast	td.	28-03-2010
gecontroleerd	S. Vermeil	d.d.	28-03-2010
keuring	S. Vermeil	d.d.	28-03-2010
gepland			

schaal 1:100

in 20 bladen, blad nr. 10

A1 ZLRW-2010-1170