
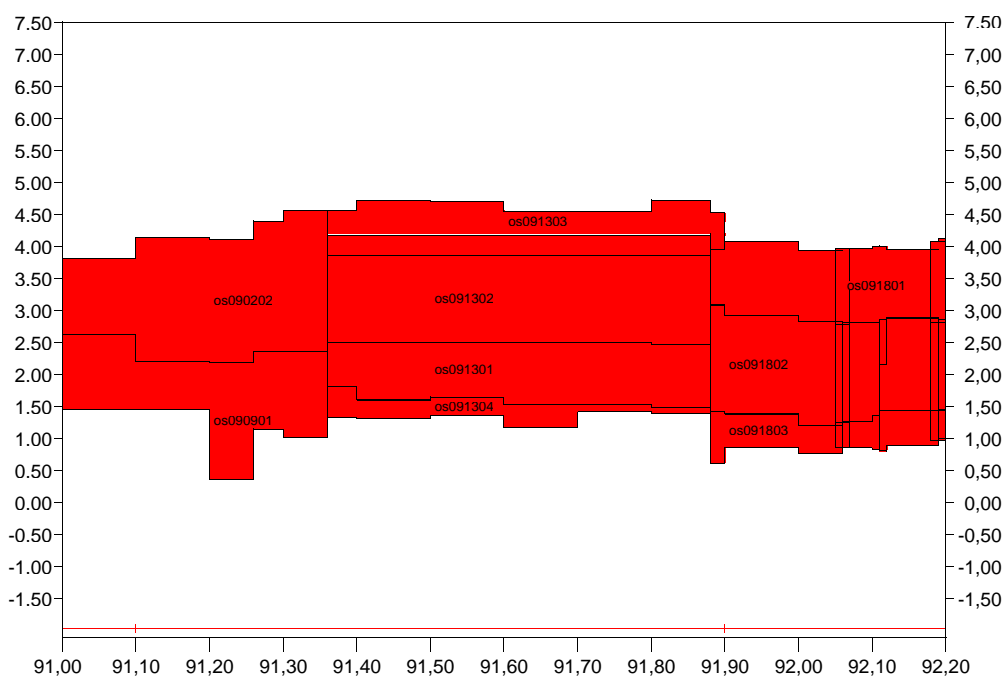
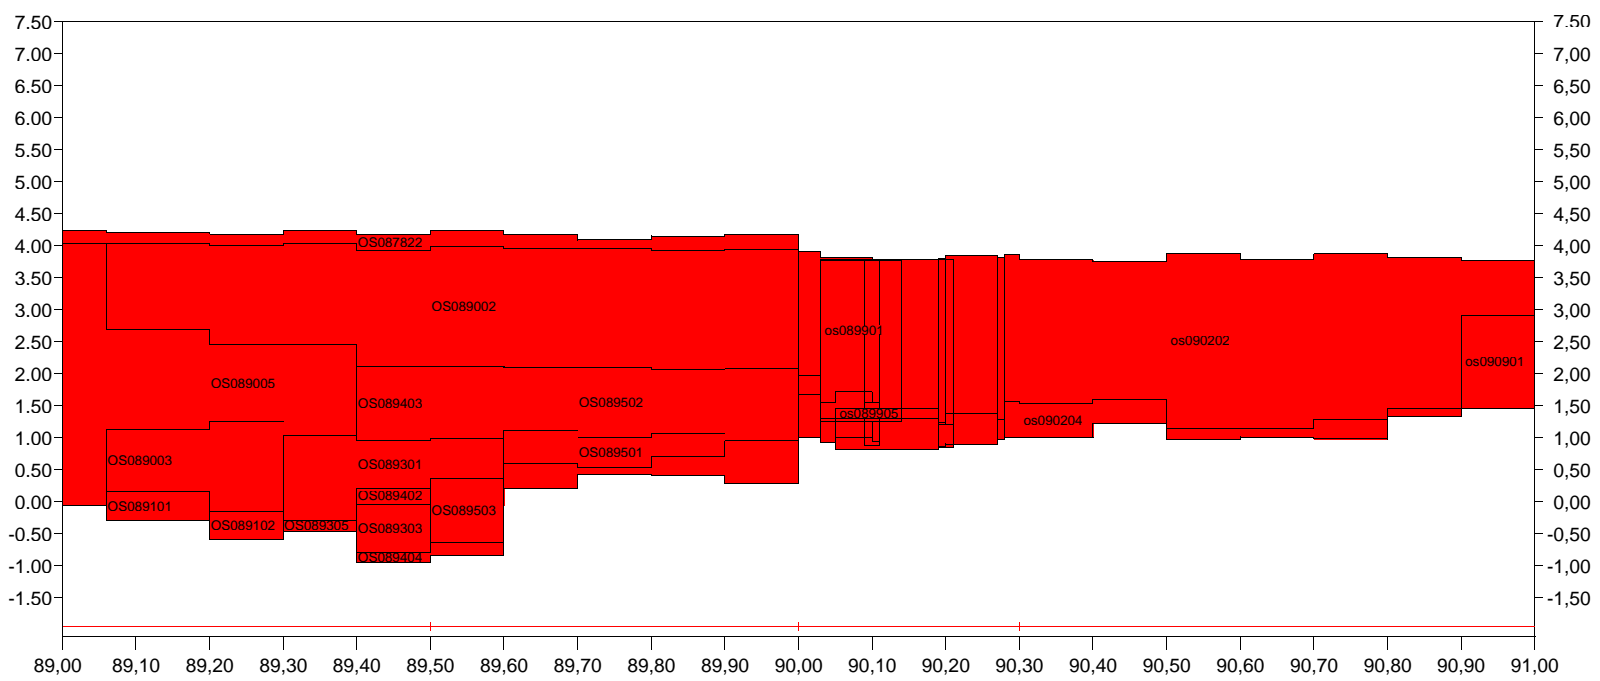


Legenda

1	asfalt	14/16	betonblokken gekante	28	petit graniet	14-16	plaatbekleding	—	kruinlijn
5/5.1	open steenasfalt, Fixston	29	koperslakblokken	29	granietblokken	20/21	gras	02	betonpenetratie
27	betonzuilen	26	basalt	28	overige natuursteen	17	doorgroeistenen	01	asfaltpenetratie (vol en zat)
10/11	betonblokken	28	Vilvoordse	kb	kreukelberm	56	keermuur ed	—	asfaltpenetratie (patroon)
11	Haringmanblokken	28	Lessinische	7/9	gepenetreerde breuksteen	—	overige bekleding	—	asfaltpenetratie (Ecolaag)
11	diaboolblokken	28	Doornikse	25	breuksteen	---	stortsteenlijn	—	ecotoplaag

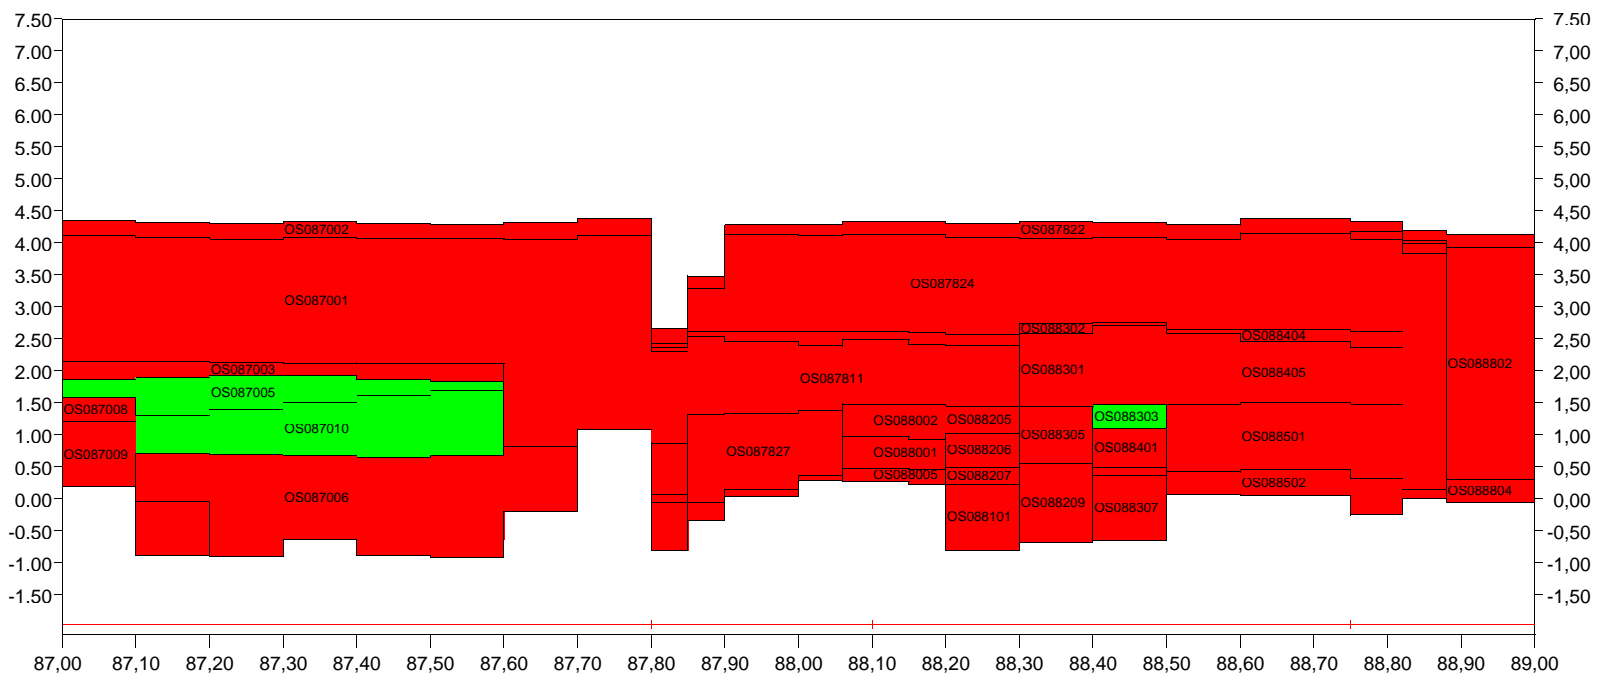

goed onvoldoende nader onderzoek geen oordeel