


DWARSPROFIEL 4A Bestand  
schaal 1:100

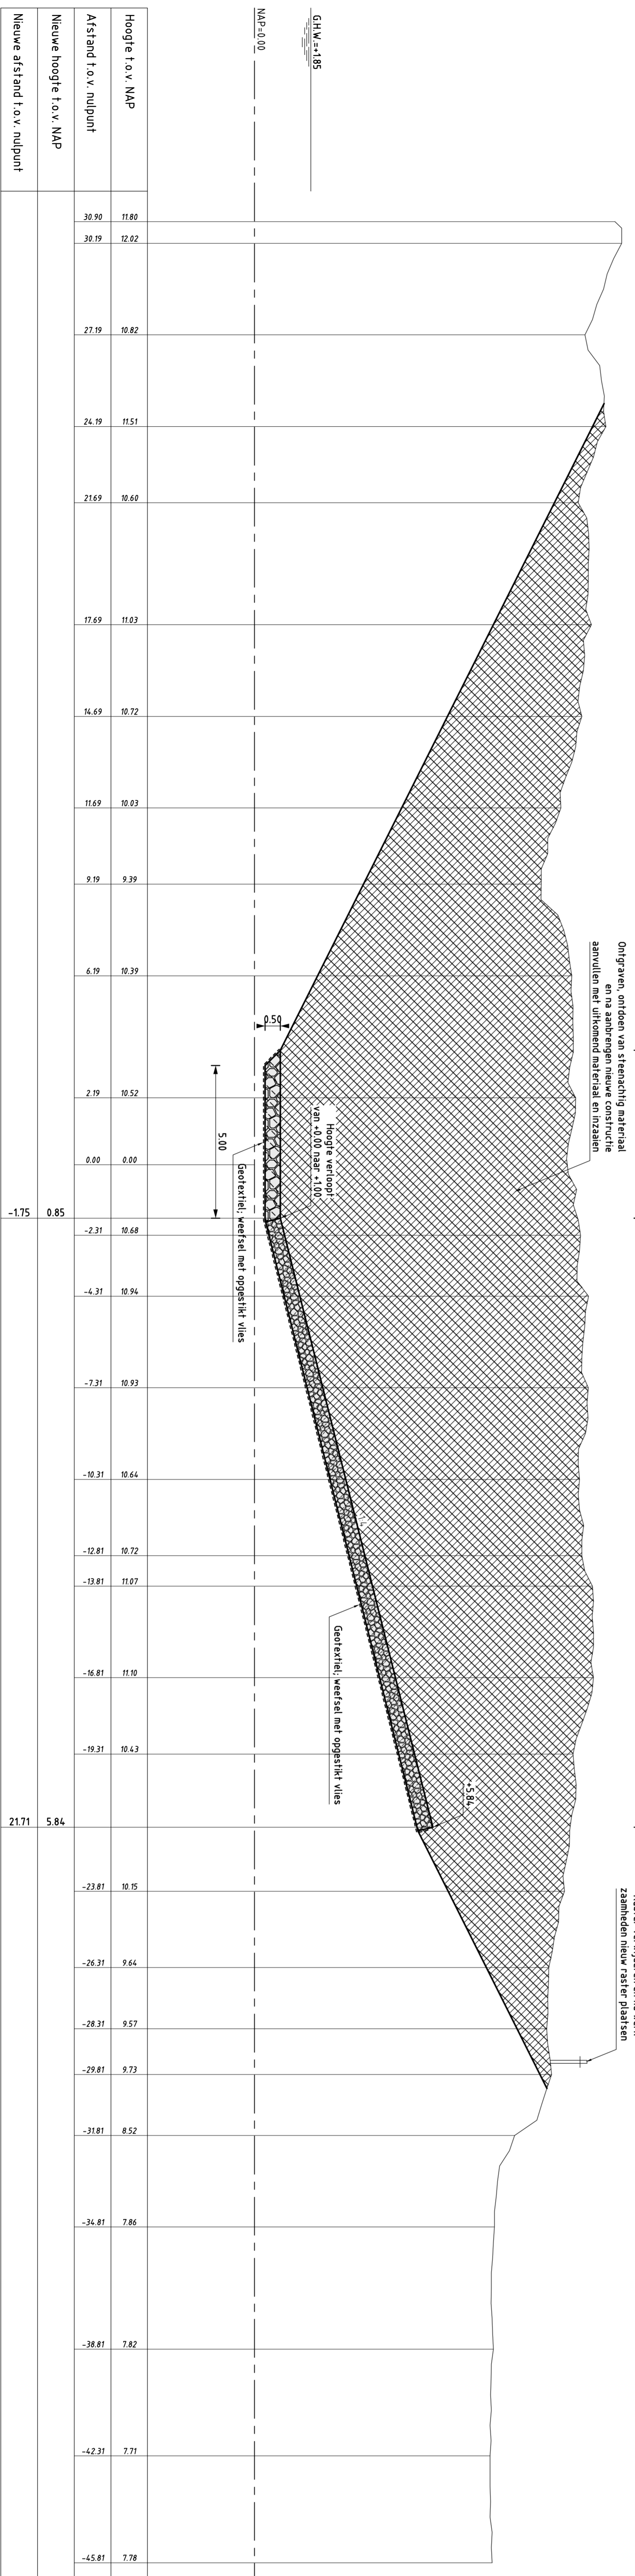

DWARSPROFIEL 4A nieuw  
schaal 1:100

**VERKLARING**

Hoogtepunten in meters t.o.v. NAP  
Meten in meters (tenzij anders aangegeven)  
Alle maten in het werk controleren

- Bestaand profiel
  - Te maken werk
  - Overlappende openstaande kruisbeton (nieuw)
  - Kruisbeton (nieuw)
  - Omheven
  - Aanvullen
- Voor situatie zie tekening ZLRW-2010-1162

**Rijkswaterstaat**  
afdeling WVI

**Project Zeekeringen**  
GAT VAN WESTKAPELLE

Dwaarsprofiel 4A Bestand en Nieuw

bestek  
31031960

STREEK	E BSW1	28-03-2010	1001
WERK	S WESTKAP	28-03-2010	1001
VERLEN	S WESTKAP	28-03-2010	1001

in 20 Schiedamschedijk 8

AA01 ZLRW-2010-1168