


DWARSPROFIEEL 2 bestaand

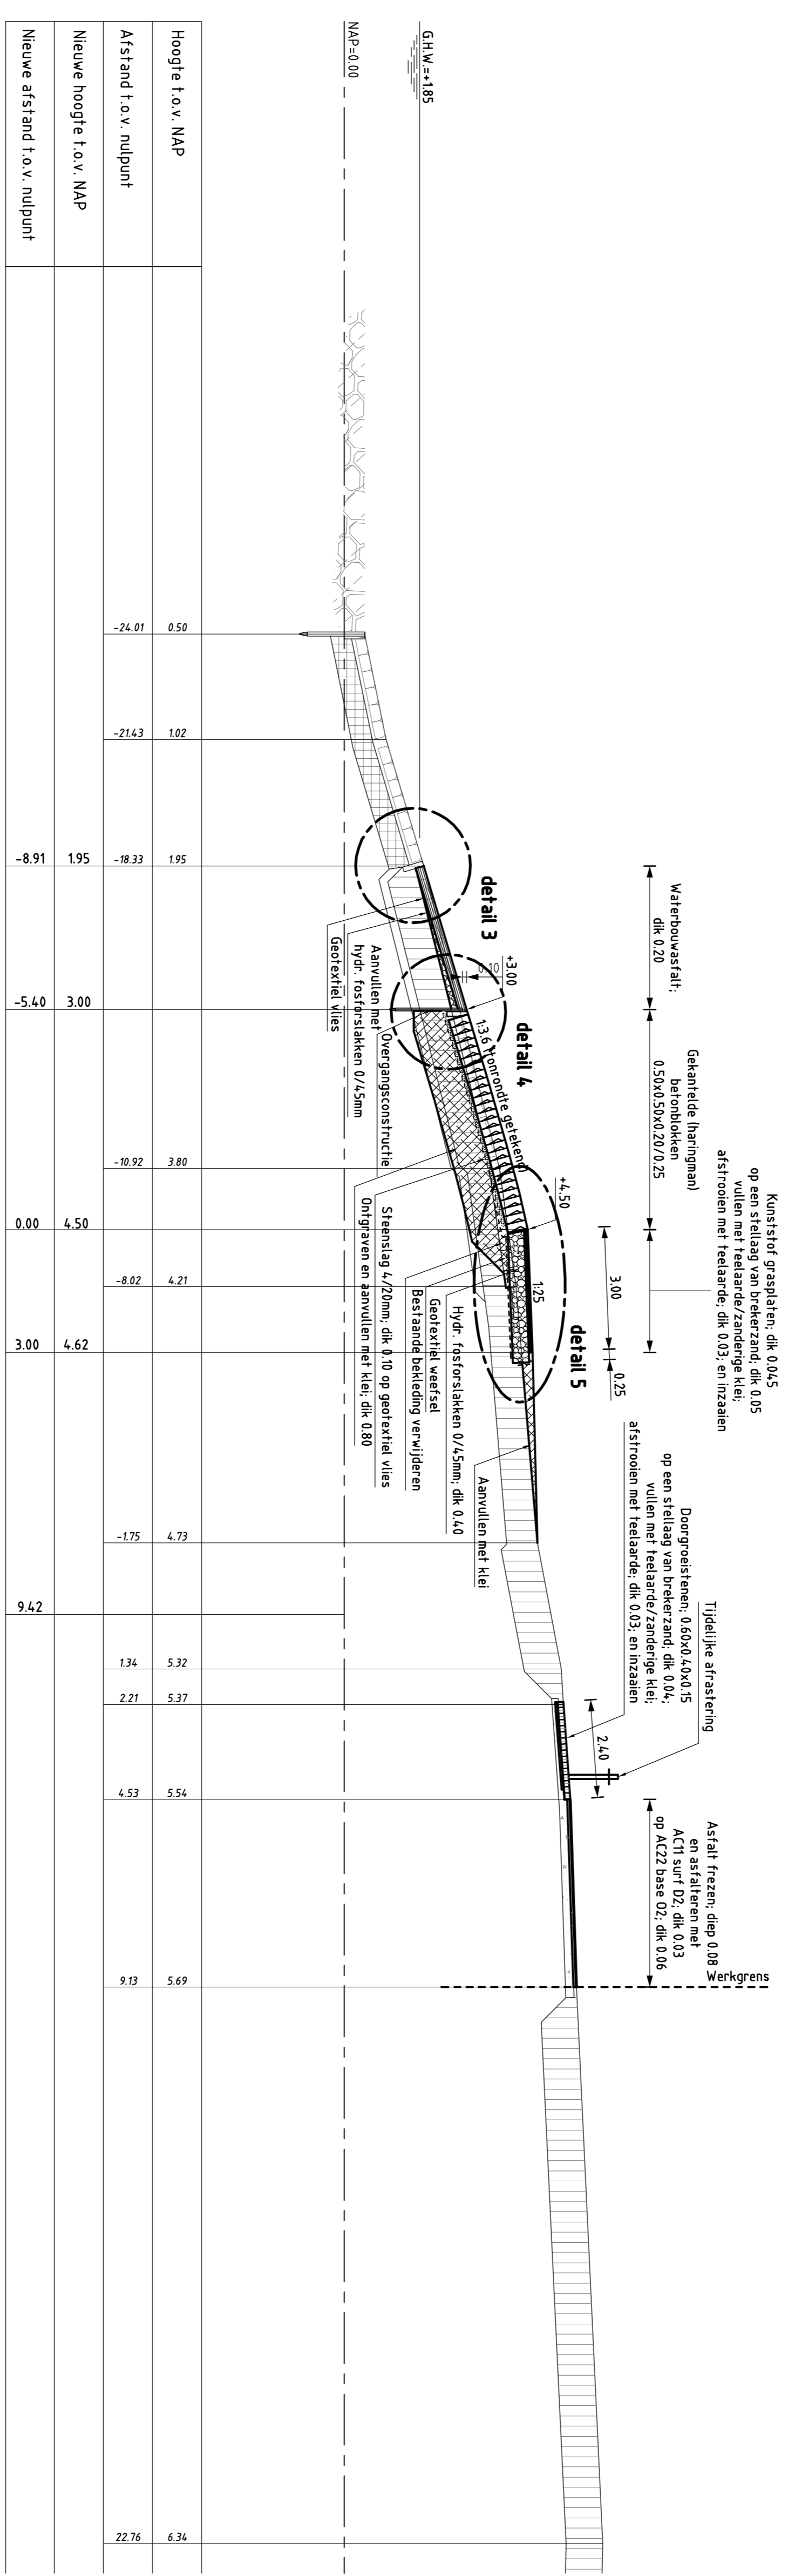

DWARSPROFIEEL 2 nieuw van dp1080+50m tot dp1083+75m

VERKLARING

Hoogten in meters t.o.v. NAP
 Haken meters tenzij anders aangegeven
 Alle maten in het werk controleren

- Bestand profiel
- Te maken werk
- Koperstabilisatieblokken (bestaand)
- Betonblokken (bestaand)
- Hangendeblokken (bestaand)
- Grasste onblokken (bestaand)
- Klei (bestaand)
- Mijnsteen (bestaand)
- Kredeltem (bestaand)
- Gekantele (hangende) betonblokken (nieuw)
- Klei (nieuw)
- Mengervandaat (nieuw)

Voor situatie zie tekening ZLRW-2010-01031
 Voor details zie tekening ZLRW-2010-01046

Rijkswaterstaat afdeling WVI

Project Zeeweringen

Oesterdam Noord

Dwarsprofiel 2 bestaand en nieuw van dp1080+50m tot dp1083+75m

bestek 31031957

Nota van inlichtingen

getekend	J. van der Jagt	d.d.	09-11-2010	schaal	1:100
gecontroleerd	S. Vermeilt	d.d.	09-11-2010		
afgekeurd	S. Vermeilt	d.d.	09-11-2010	in	17 bladen, blad nr. 10
gepland				A1	ZLRW-2010-01040