

Memo



Ministerie van Verkeer en Waterstaat
Directoraat-Generaal Rijkswaterstaat

Aan
PBZ

afschrift aan
[REDACTED] t

Van

[REDACTED]

Datum

9 februari 2005 (gew. 12-4-05)

Onderwerp

Begrenzing dijkvak Hansweert

Doorkiesnummer

[REDACTED]

Bijlage(n)

1

kenmerk

PZDT-M-05061 (gew)

In de Toetsgroepvergadering van 9 februari 2005 is de vraag aan de orde geweest, of de ter plaatse van de buitendijkse bebouwing bij Hansweert de bestaande steenbekleding voldoende is om af te zien van een verbetering. Daarover kan het volgende worden gemeld:

In 2000 is dijkvak De Breede Watering Bewesten Yerseke verbeterd. De oostgrens lag op de plaats waar de brede buitenberm als industrieterrein in gebruik is. Zie (1) op bijgaande situatie. De berm is daar meer dan 30 m breed (tot meer dan 100 m). Bij het opmaken van het verbeteringsplan is bepaald, dat de glooiing vanaf dat punt als bekleding van de havendam wordt beschouwd. Het waterschap heeft er extra aandacht aan besteed, in die zin dat de onderhoudsgevoelige delen van de dam in het kader van het bestek zijn overlaagd en vol-en-zat gepenetreerd. Bovendien is tijdens de uitvoering door het Projectbureau de bekleding aansluitend op de havendam nog uitgebreid met een ca 10 m lange overlaging van gepenetreerde breuksteen.

In 2005 is in voorbereiding Verbetering Voorhaven Hansweert. Het projectgebied loopt tot ca 40 m op de oostelijke kade van het slibdepot. Zie (2) op situatie. Het traject tussen (1) en (2) bestaat uit havendammen en een slibdepot, die een zodanige afscherming geven dat de bekleding van de (groene) dijk van de primaire waterkering niet in het kader van het project Zeeweringen wordt meegenomen. Op dit moment worden de dijkprofielen door het waterschap dan ook als "goed" beoordeeld.

Rijkswaterstaat Zeeland
Projectbureau Zeeweringen
P/a Postbus 1000, 4330 ZW Middelburg
P/a Waterschap Zeeuwse Eilanden, Kanaalweg 1, Middelburg


Telefoon (0118) 62 13 70
Fax (0118) 62 19 93



009379 2005 PZDT-M-05061

Begrenzing dijkvak Hansweert (akkoord wts) aange

Figuur

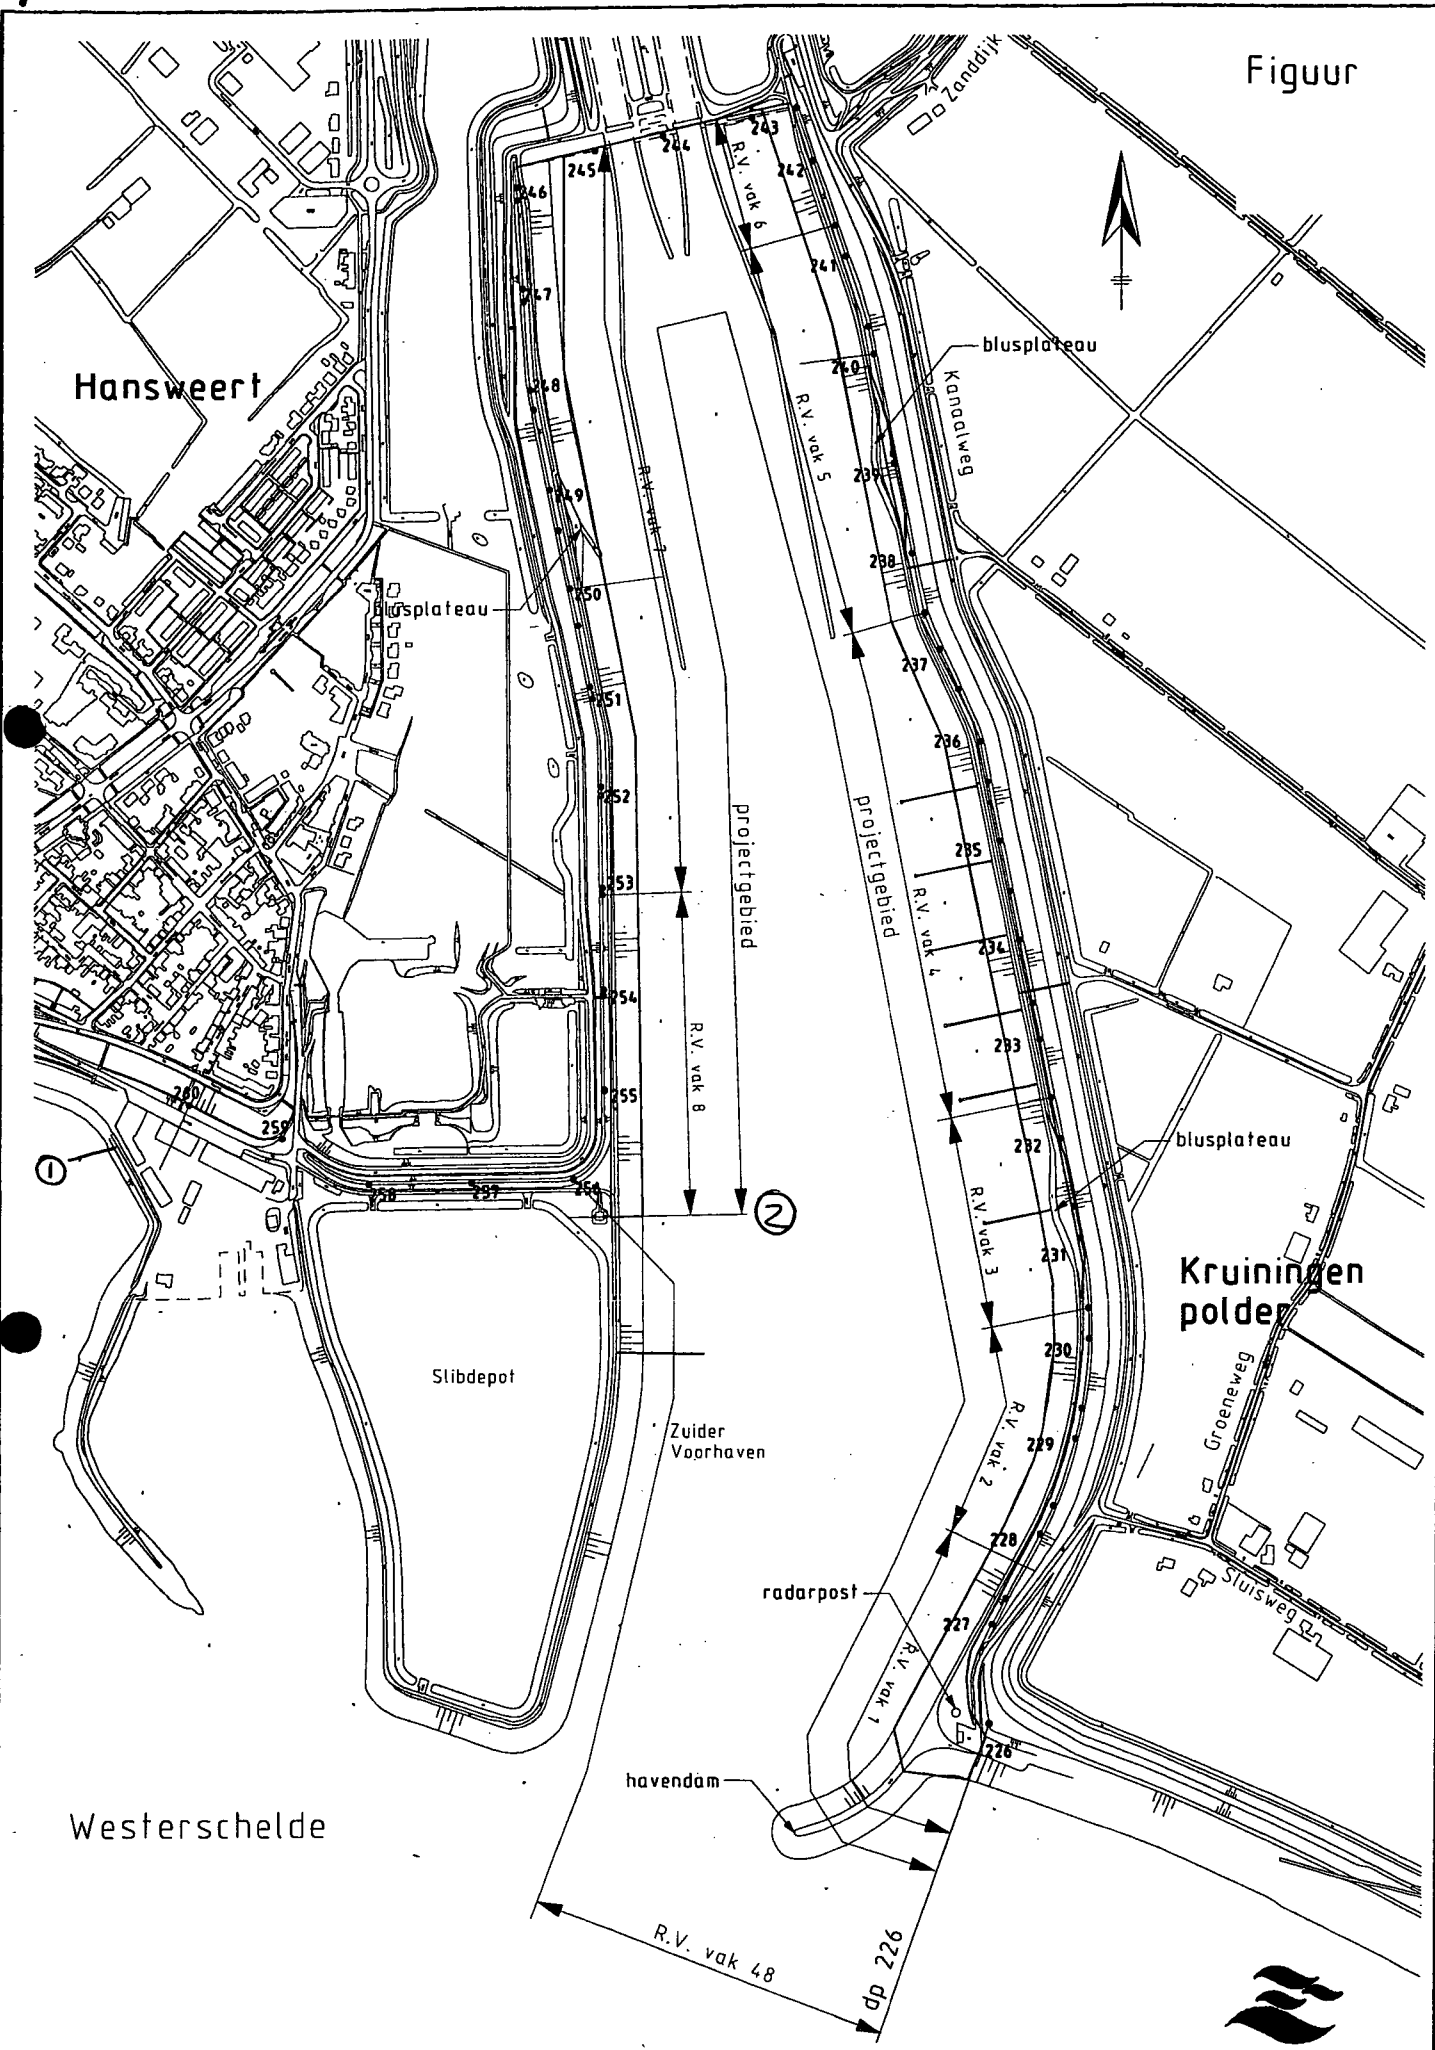

Projectgebied Voorhaven Hansweert

G:\Tebening\zandveringen\Voorhaven Hansweert\Voorhaven Hansweert.dwg

Memo



Ministerie van Verkeer en Waterstaat
Directoraat-Generaal Rijkswaterstaat

Aan
PBZ

afschrift aan
[redacted] t

Van
[redacted] t
Datum
9 februari 2005
Onderwerp
Begrenzing dijkvak Hansweert

Doorkiesnummer
[redacted]
Bijlage(n)
-
Kenmerk
PZDT-M-05061

In de Toetsgroepvergadering van 9 februari 2005 is de vraag aan de orde geweest, of de ter plaatse van de buitendijkse bebouwing bij Hansweert de bestaande steenbekleding voldoende is om af te zien van een verbetering. Daarover kan het volgende worden gemeld:

In 2000 is dijkvak De Breede Watering Bewesten Yerseke verbeterd. De oostgrens lag op de plaats waar de brede buitenberm als industrieterrein in gebruik is. De berm is daar meer dan 30 m breed (tot meer dan 100 m).

Bij het opmaken van het verbeteringsplan is bepaald, dat de glooiing vanaf dat punt als bekleding van de havendam wordt beschouwd. Het waterschap heeft er extra aandacht aan besteed, in die zin dat de onderhoudsgevoelige delen van de dam in het kader van het bestek zijn overlaagd en vol-en-zat gepenetreerd. Bovendien is tijdens de uitvoering door het Projectbureau de bekleding aansluitend op de havendam nog uitgebreid met een ca 10 m lange overlaging van gepenetreerde breuksteen.

Misschien, dat als de bebouwing op het bedrijfsterrein ooit wordt opgeruimd, tevens nog profielaanpassingen terplaatse gewenst worden. Op dit moment echter worden de dijkprofielen door het waterschap als "goed" beoordeeld. Alsnog aanpassing van dit deel van de damaanzet is niet nodig.

Rijkswaterstaat Zeeland
Projectbureau Zeeweringen
P/a Postbus 1000, 4330 ZW Middelburg
P/a Waterschap Zeeuwse Eilanden, Kanaalweg 1, Middelburg

Telefoon (0118) 62 13 70
Fax (0118) 62 19 93