
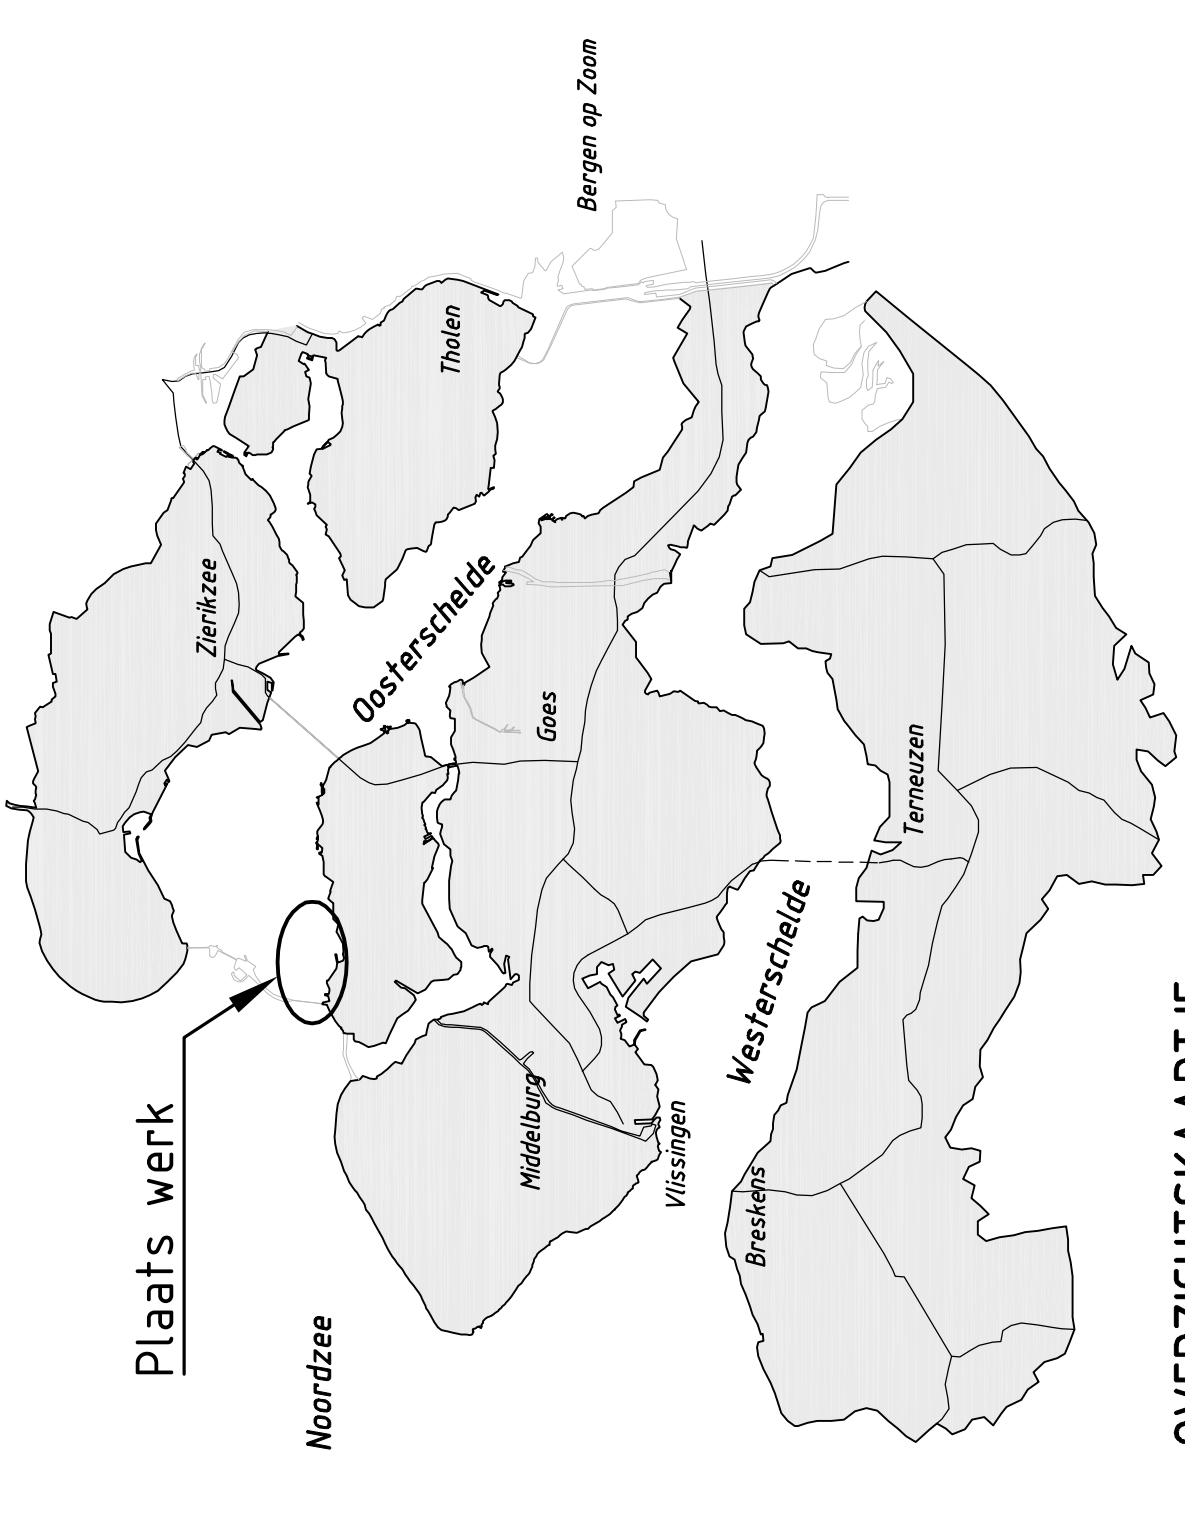


werk: Sophiastrand**bestek:
31075390**

Tek.nr.	Bestandsnaam	Omschrijving	Datum
	Bestektekeningen		
ZLRW-2013 -01271	ACAD-ZLRW-2013-1.dwg	Bestaande situatie - hoogtecontouren	07-06-13
ZLRW-2013 -01272	ACAD-ZLRW-2013-2.dwg	Suppletielocatie bestaand en nieuw	07-06-13
ZLRW-2013 -01273	ACAD-ZLRW-2013-3.dwg	Dwarsprofielen 1 t/m 7	07-06-13
ZLRW-2013 -01274	ACAD-ZLRW-2013-4.dwg	Winlocatie	07-06-13
ZLRW-2013 -01275	ACAD-ZLRW-2013-5.dwg	Transportroute	07-06-13
ZLRW-2013 -01276	ACAD-ZLRW-2013-5.dwg	Bouwbord	07-06-13
	<u>NOTA VAN INLICHTINGEN</u>		

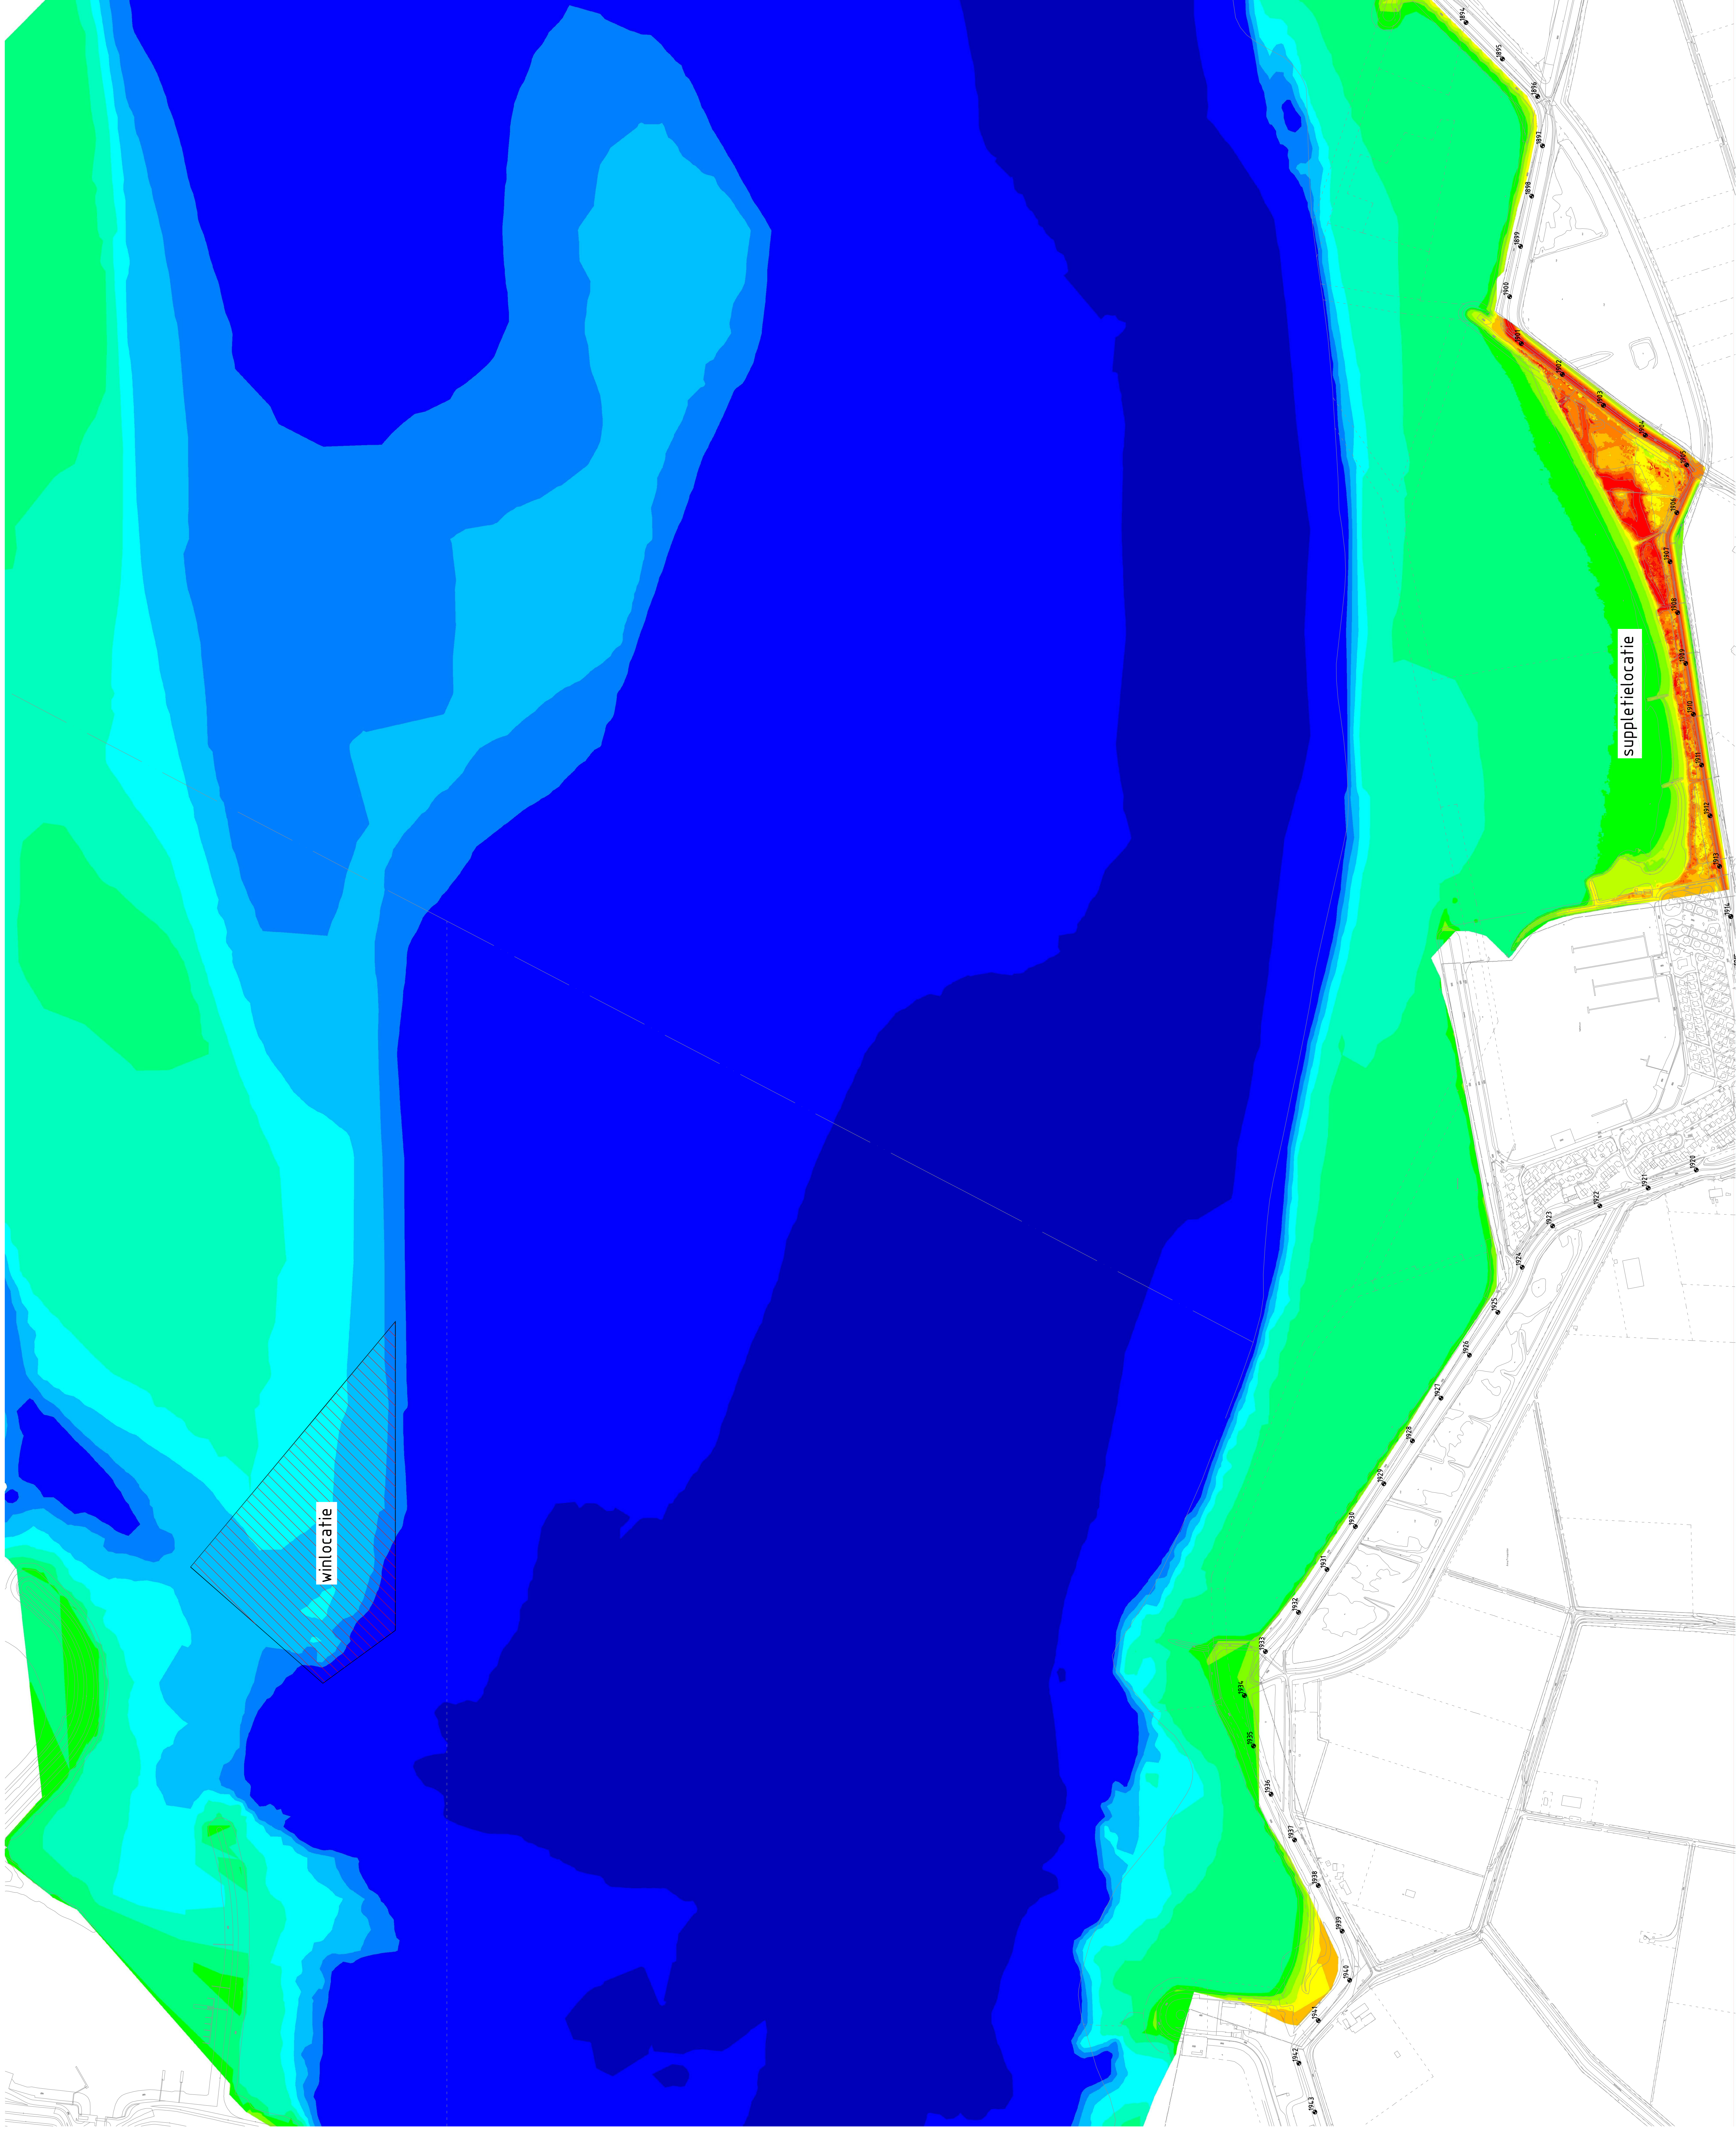

OVERZICHTSKAARTJE

TERREINHOOGTES			

LEGENDA
 = wingebied

hoogtes in meters ten opzichte van NAP
 afstanden in meters
 coördinaten in RD-stelsel



Rijkswaterstaat Zee en Delta

Project Zeekeringen
 31075390



Sophastrand
 Bestaande situatie
 Hoogtecontouren

1:5000
 15-06-2013
 S. Verver
 S. Verver


15000
 01-06-2013
 01-06-2013
 1
 A0 ZLRW-2013-01271

SITUATIE suppletielocatie bestaand

schaal 1:2000

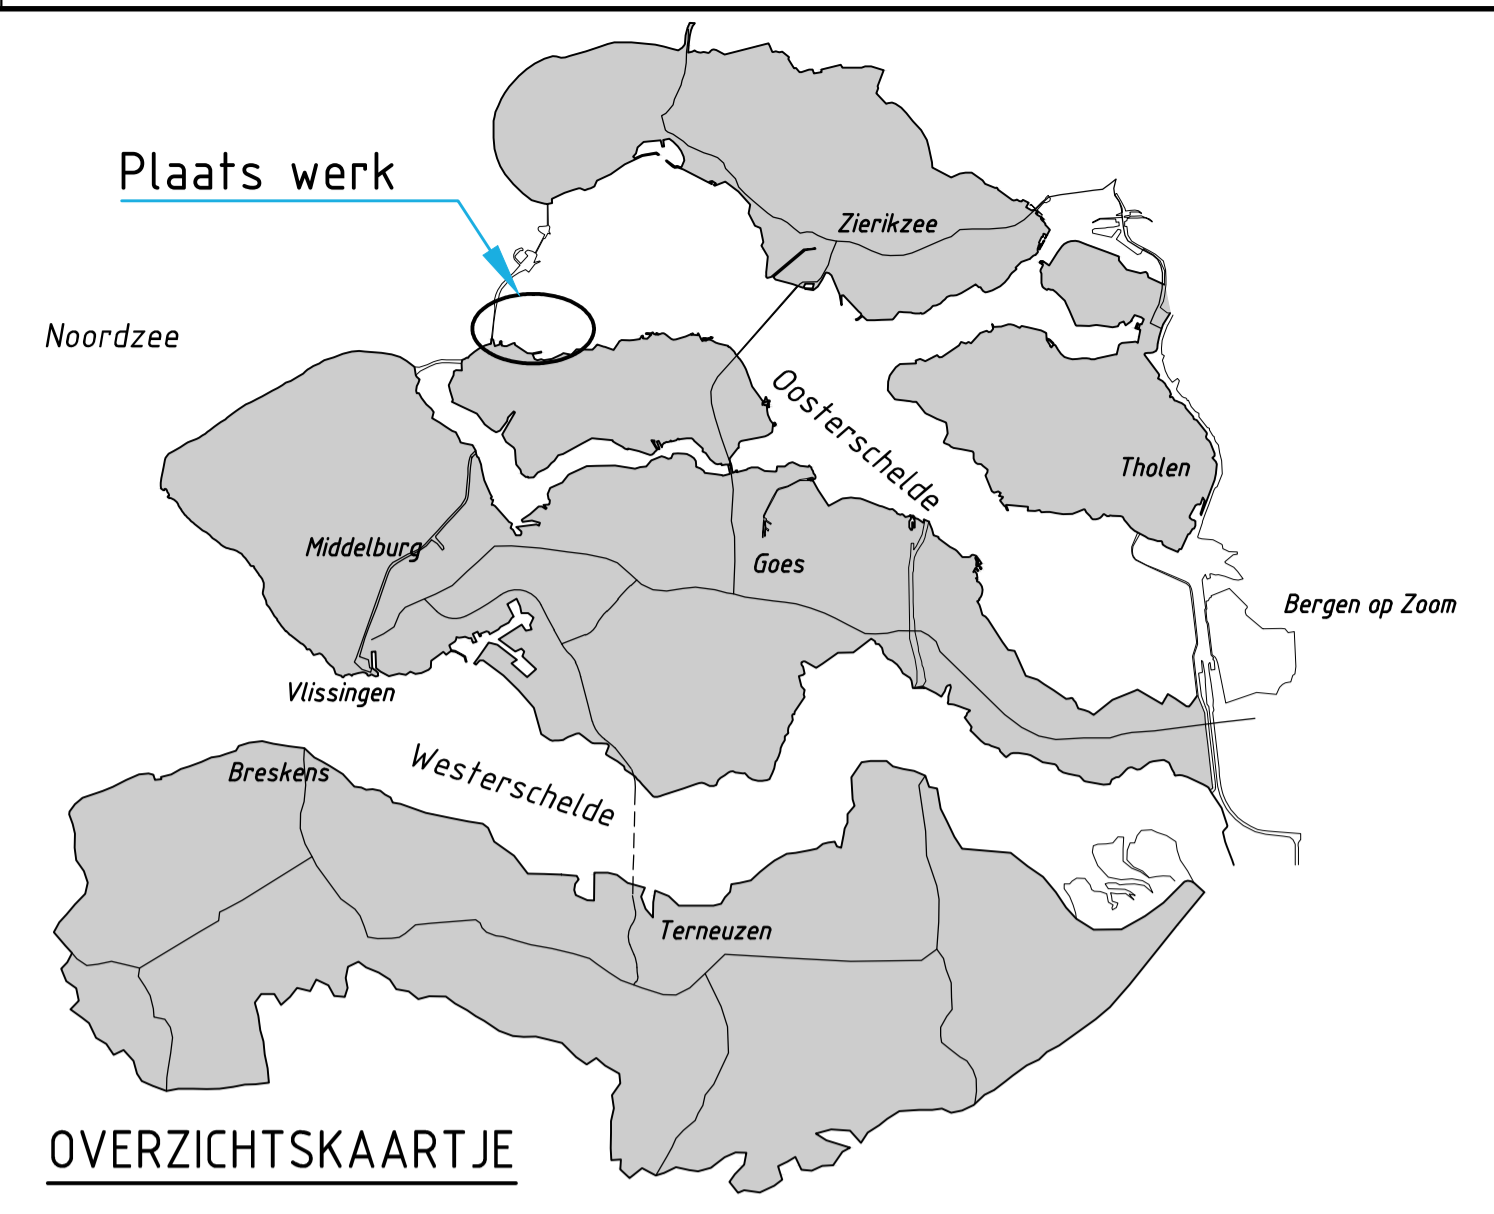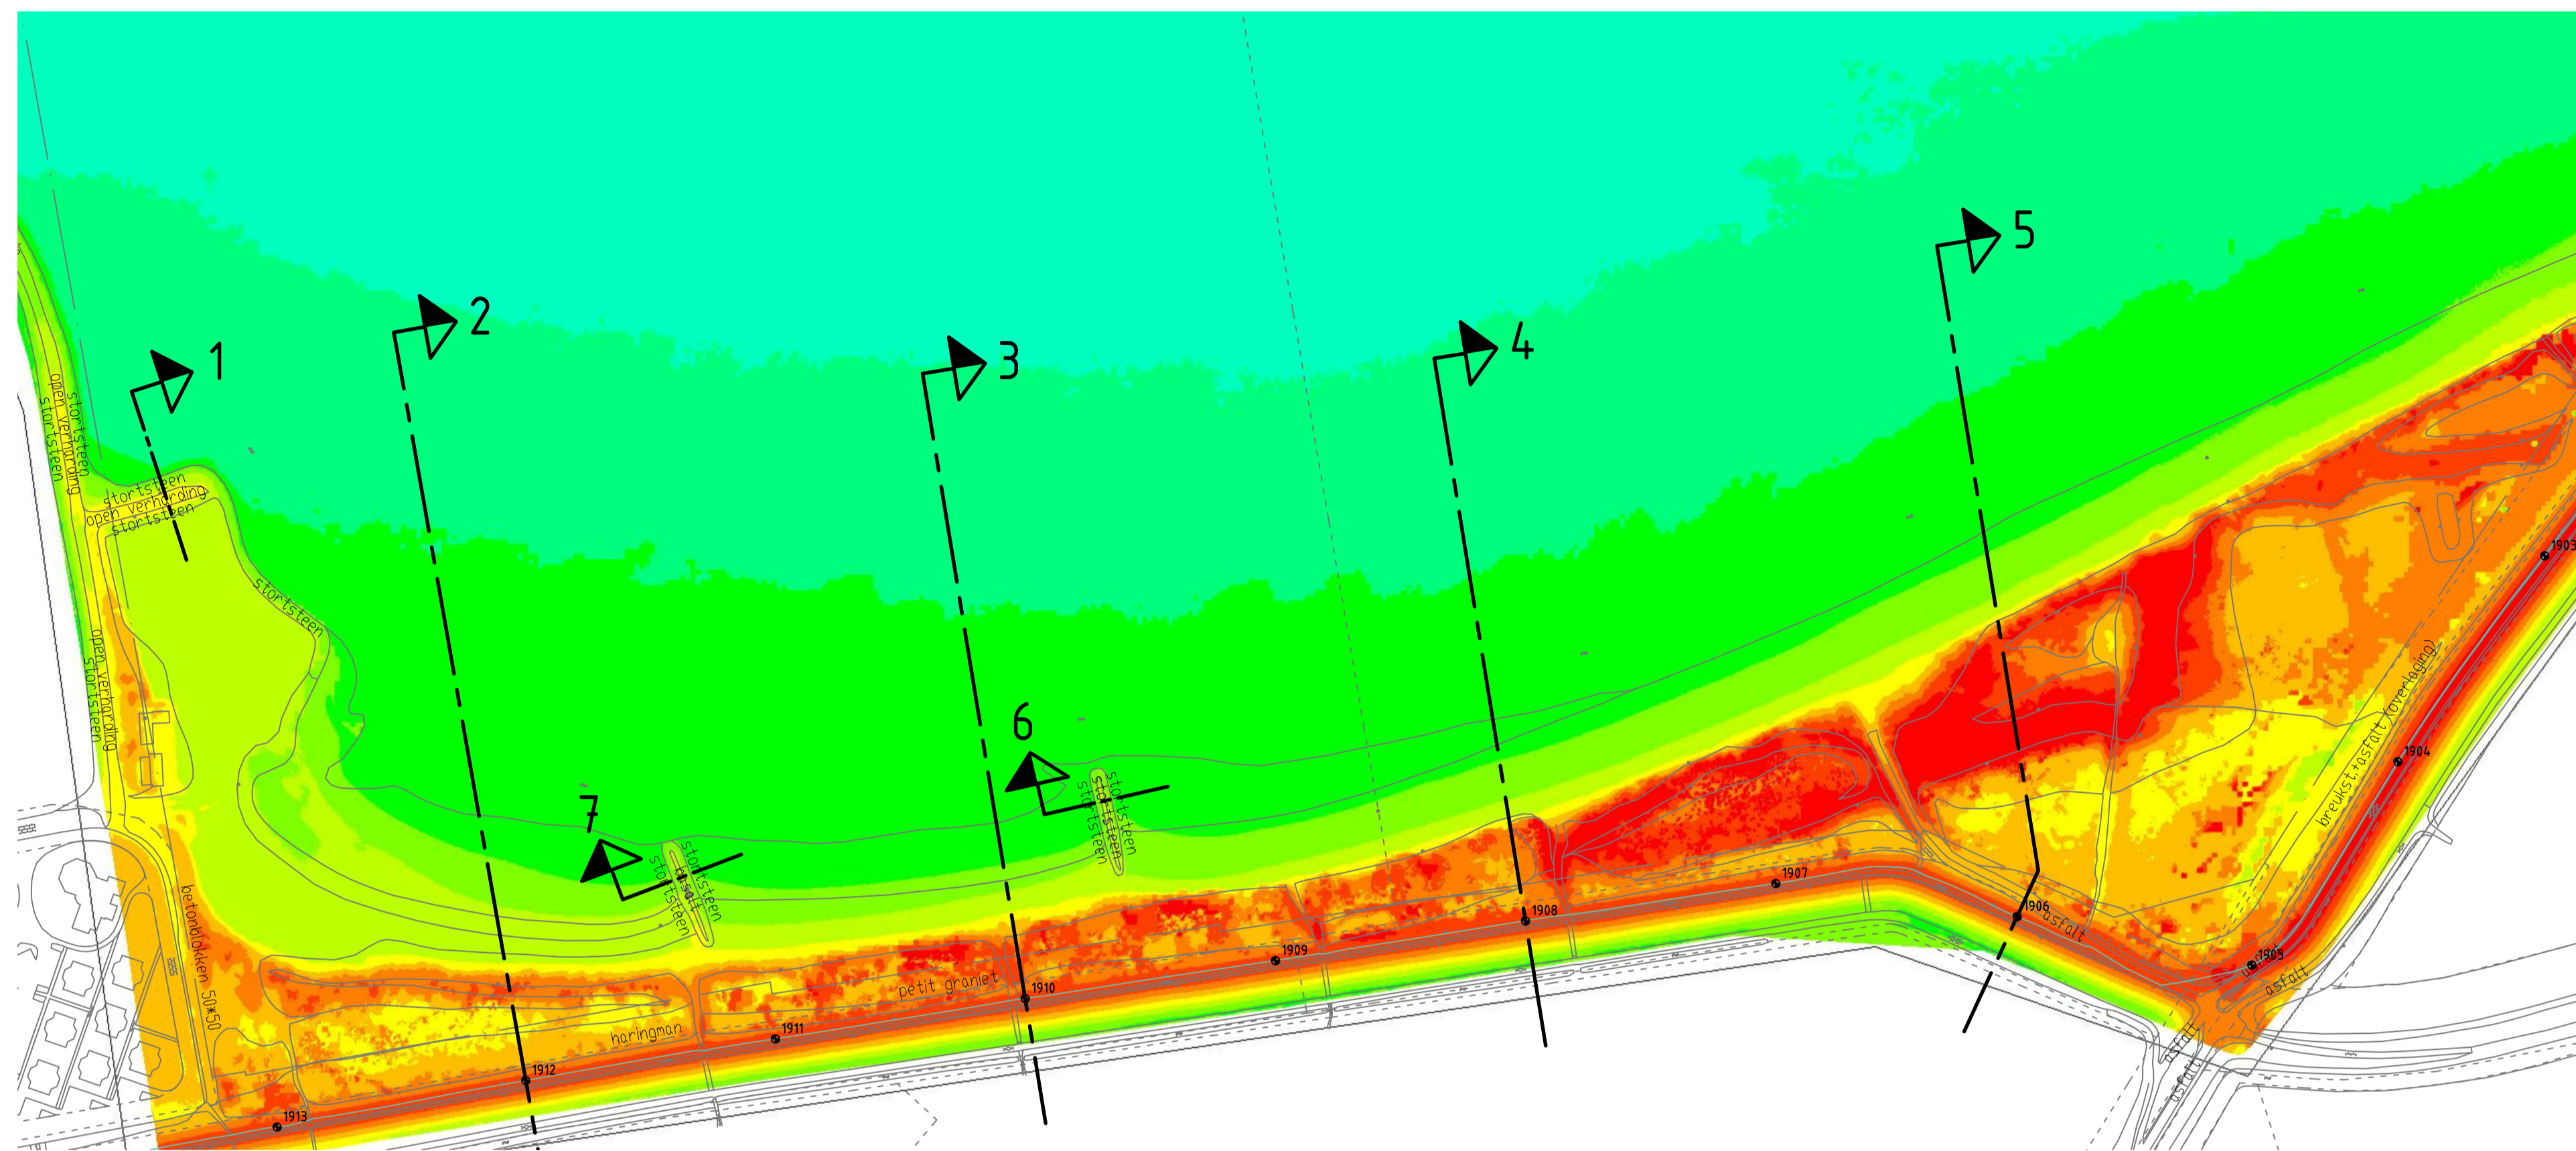

OVERZICHTSKAARTJE

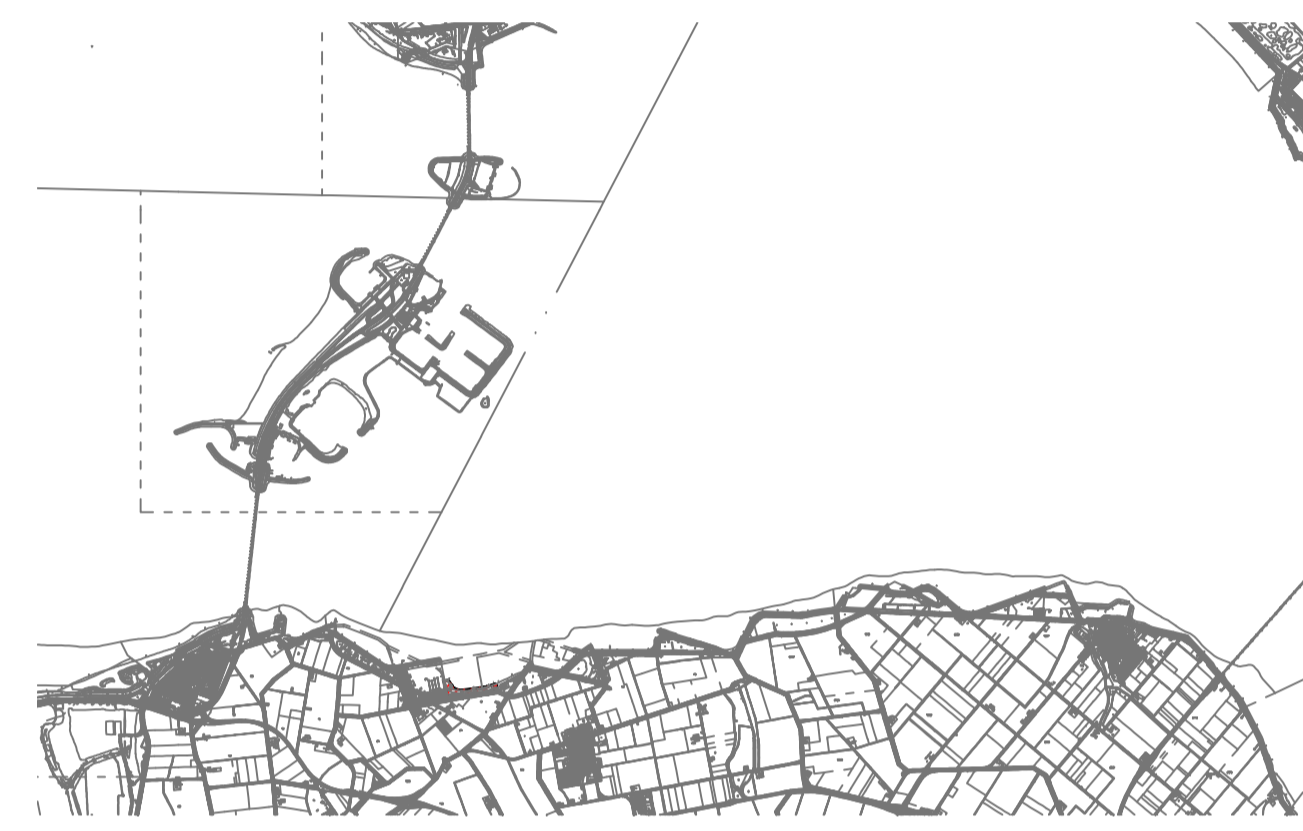


SITUATIE overzicht

schaal 1:100.000

SITUATIE suppletielocatie nieuw

schaal 1:2000

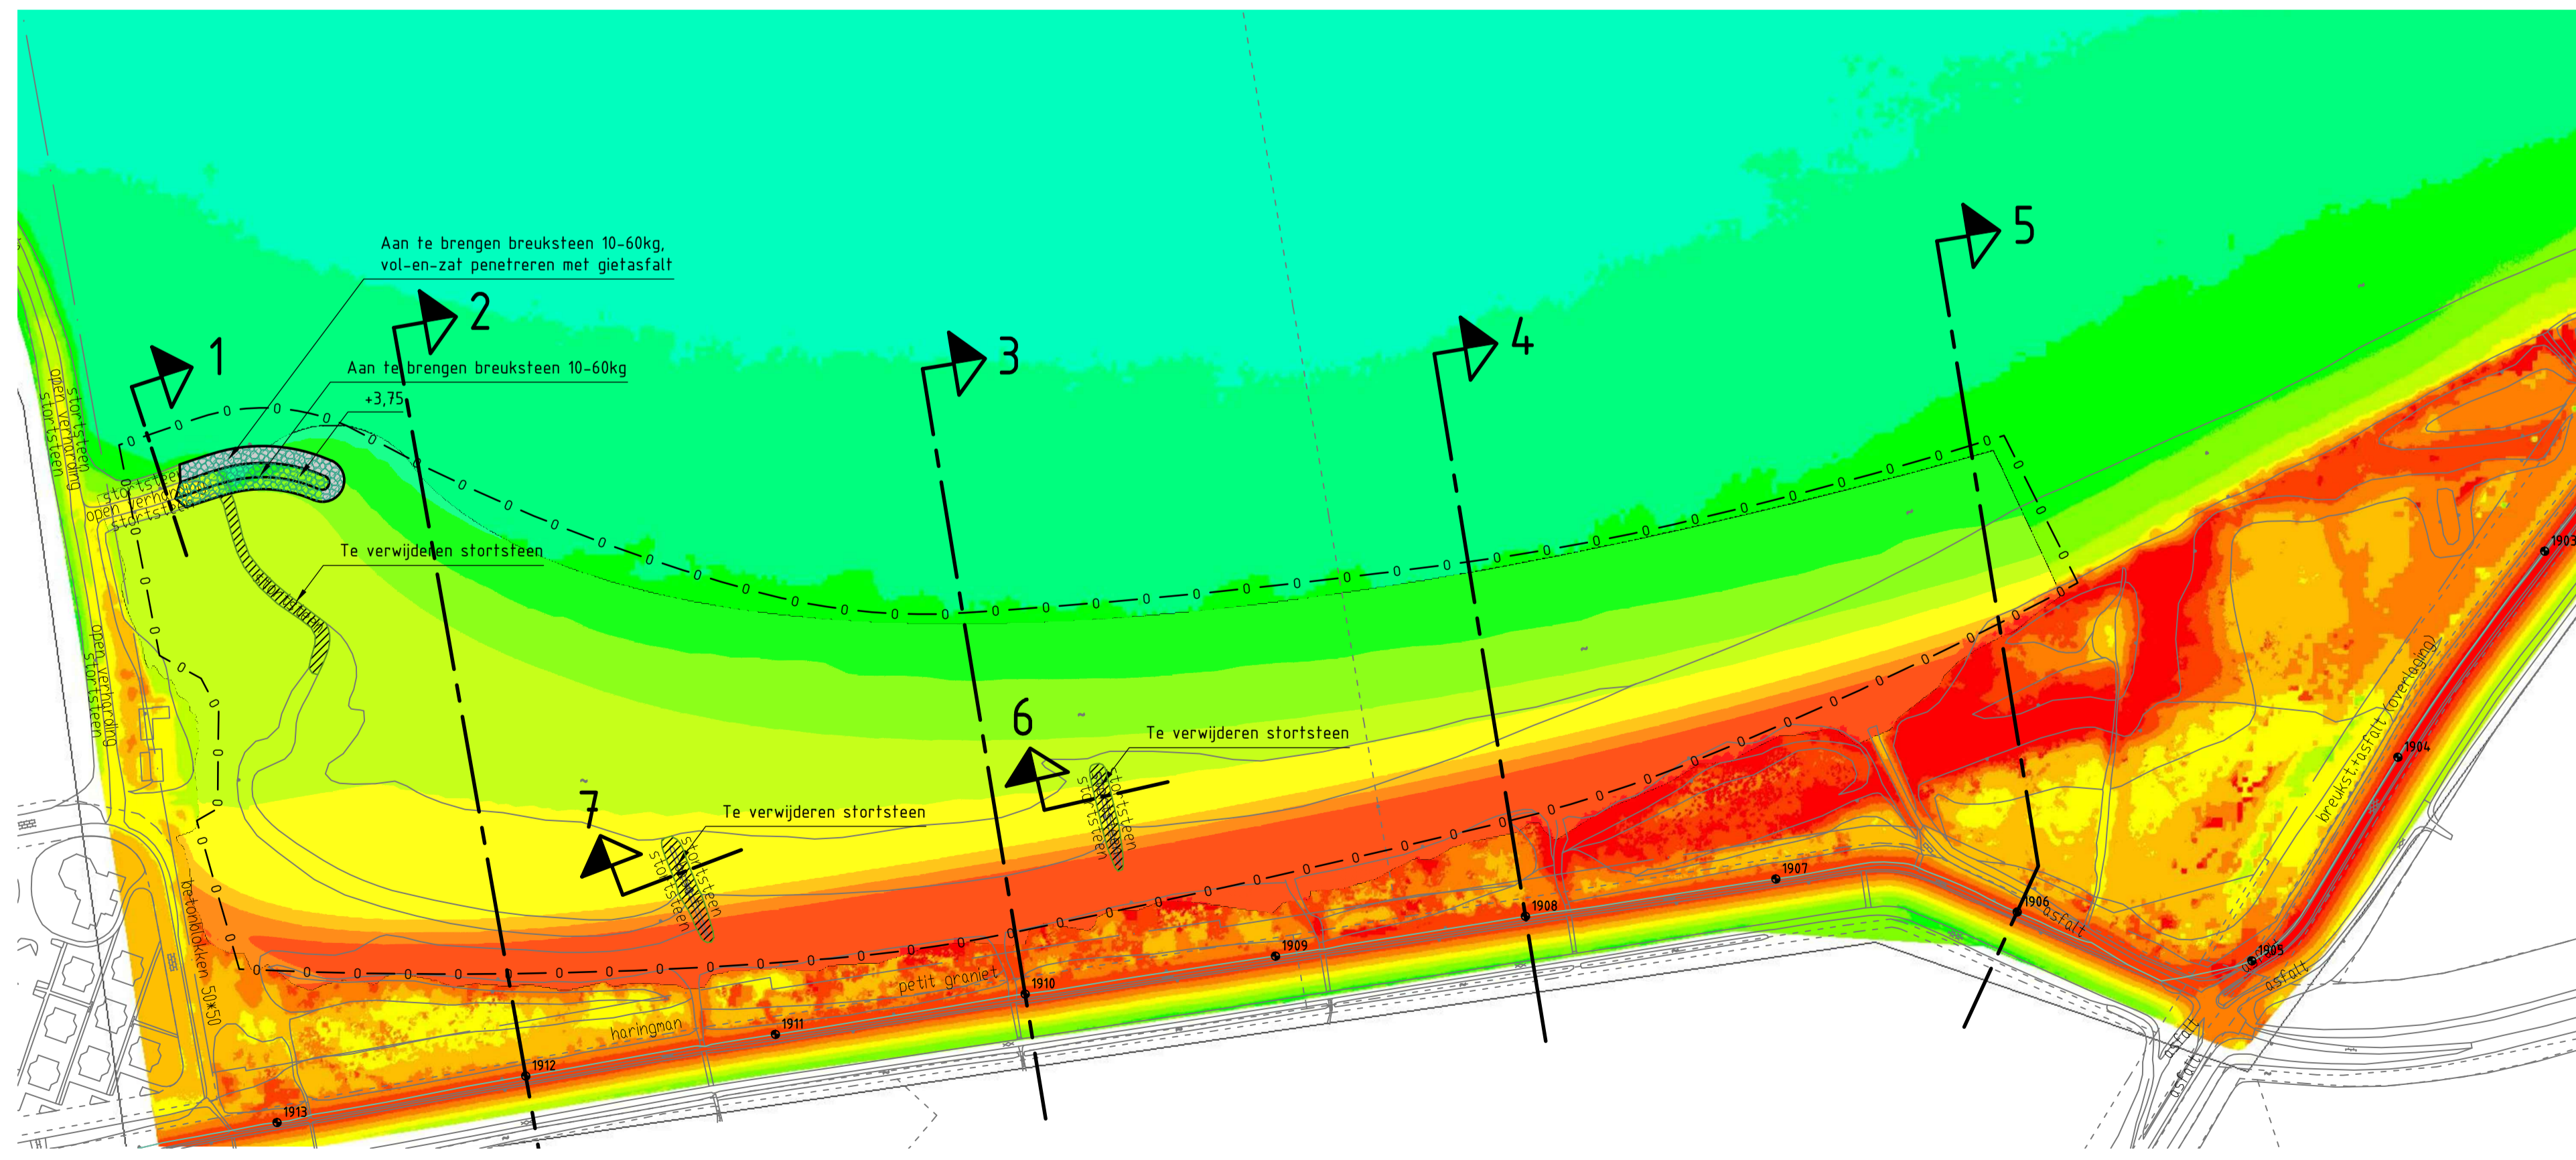


VERKLARING

- Dijkpaal met nummer
- Te maken werk
- Breuksteen
- Werkgrens

TERREINHOOGTES

REEKS	MIN.	MAX.	KLEUR	OPP.

Voor dwarsprofielen 1 t/m 7 zie tekening ZLRW-2013-01273
 hoogtes in meters ten opzichte van NAP
 afstanden in meters
 coördinaten in RD-stelsel

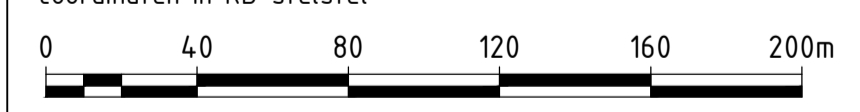

Programma's, Projecten en Onderhoud

Project Zeeweringen
 Sophiastrand

Suppletielocatie bestaand en nieuw

31075390

getekend	J. van der Jagt	JvdJ	d.d. 07-06-2013	schaal 1:2000	
gecontroleerd	S. Vermunt	S	d.d. 07-06-2013		
accord	S. Vereeke	V	d.d. 07-06-2013		
gewijzigd				in 6 bladen, blad nr. 2	
				A1	ZLRW-2013-01272


















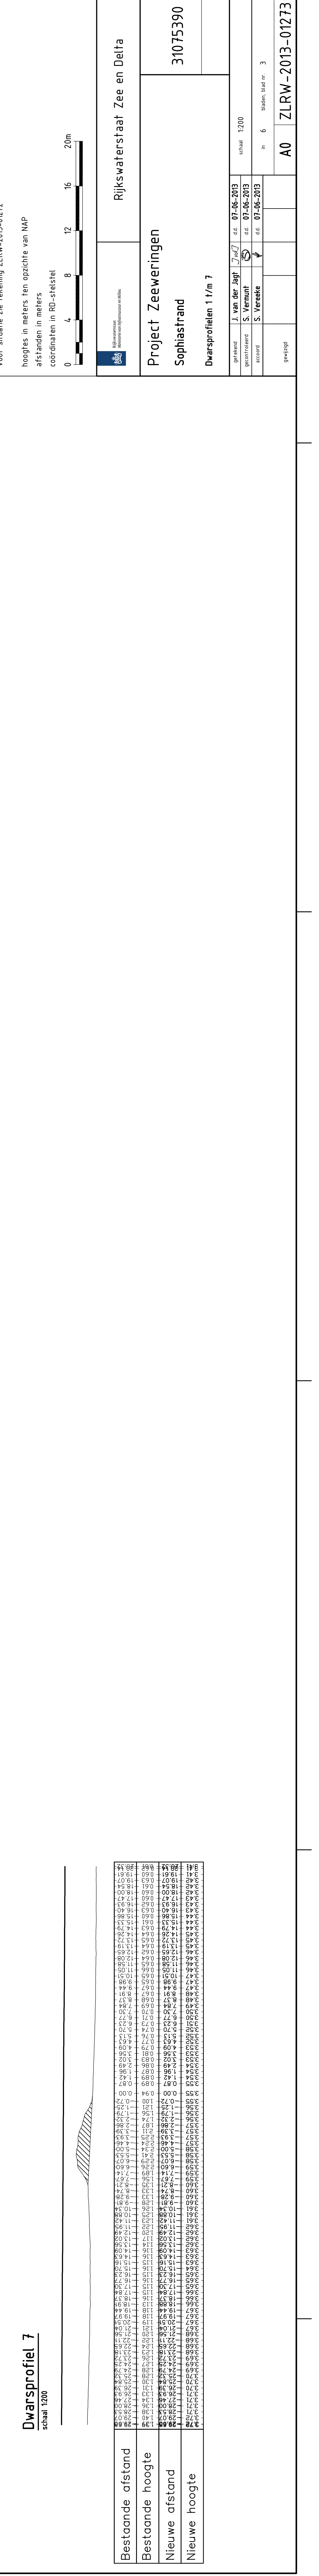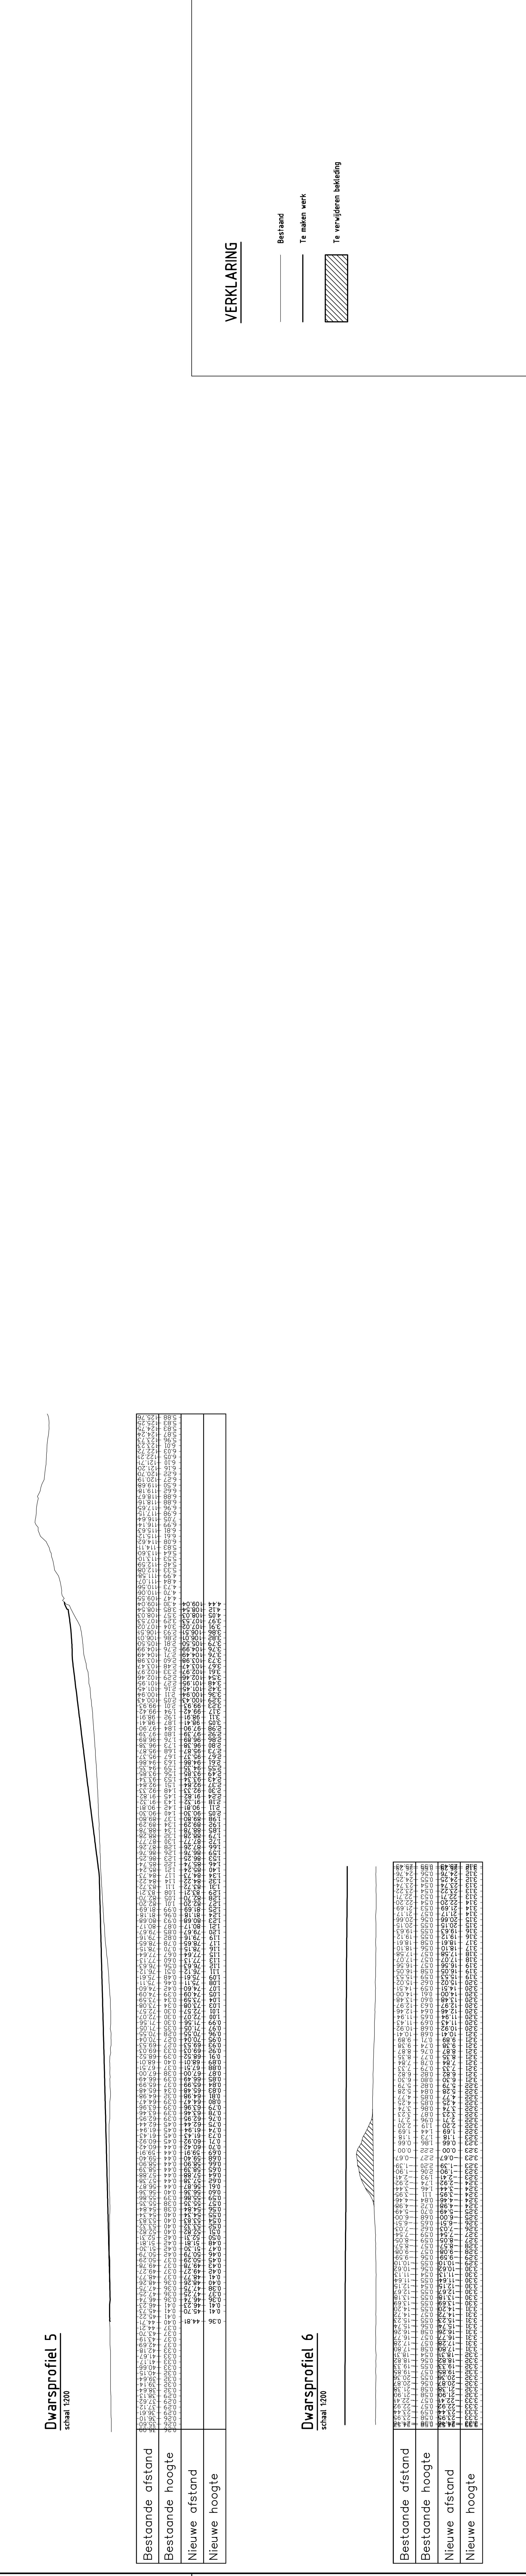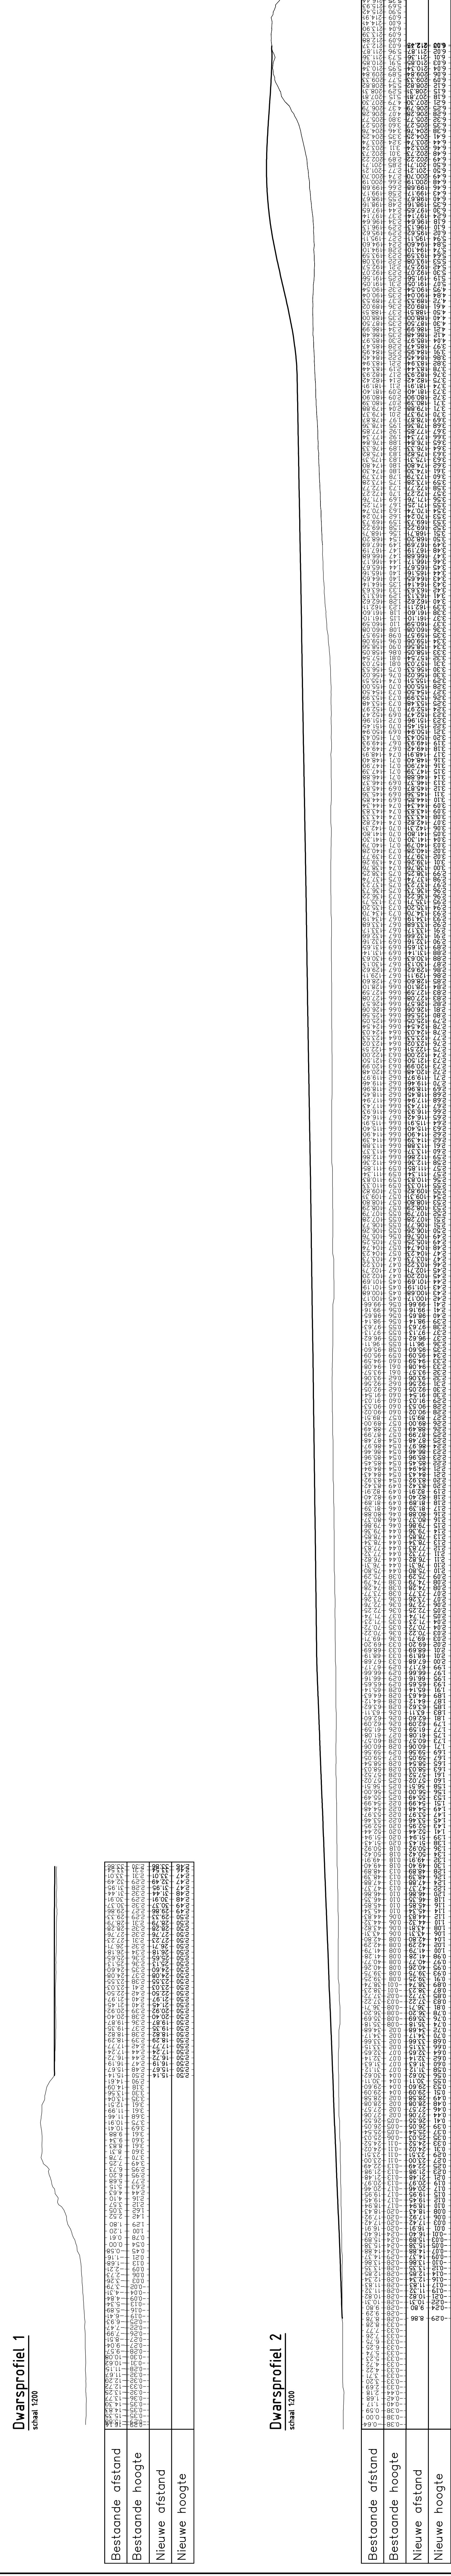

VERKLARING

— Bestaand
--- Te maken werk
▨ Te verwijderen bekleding

Voor situatie zie tekening ZLRW-2013-01272
hoogtes in meters ten opzichte van NAP
afstanden in meters
coördinaten in RD-stelsel

0 4 8 12 16 20m
Zeil



Rijkswaterstaat Zee en Delta



1:200
A0
ZLRW-2013-01273

SITUATIE winlocatie
schaal 1:2000

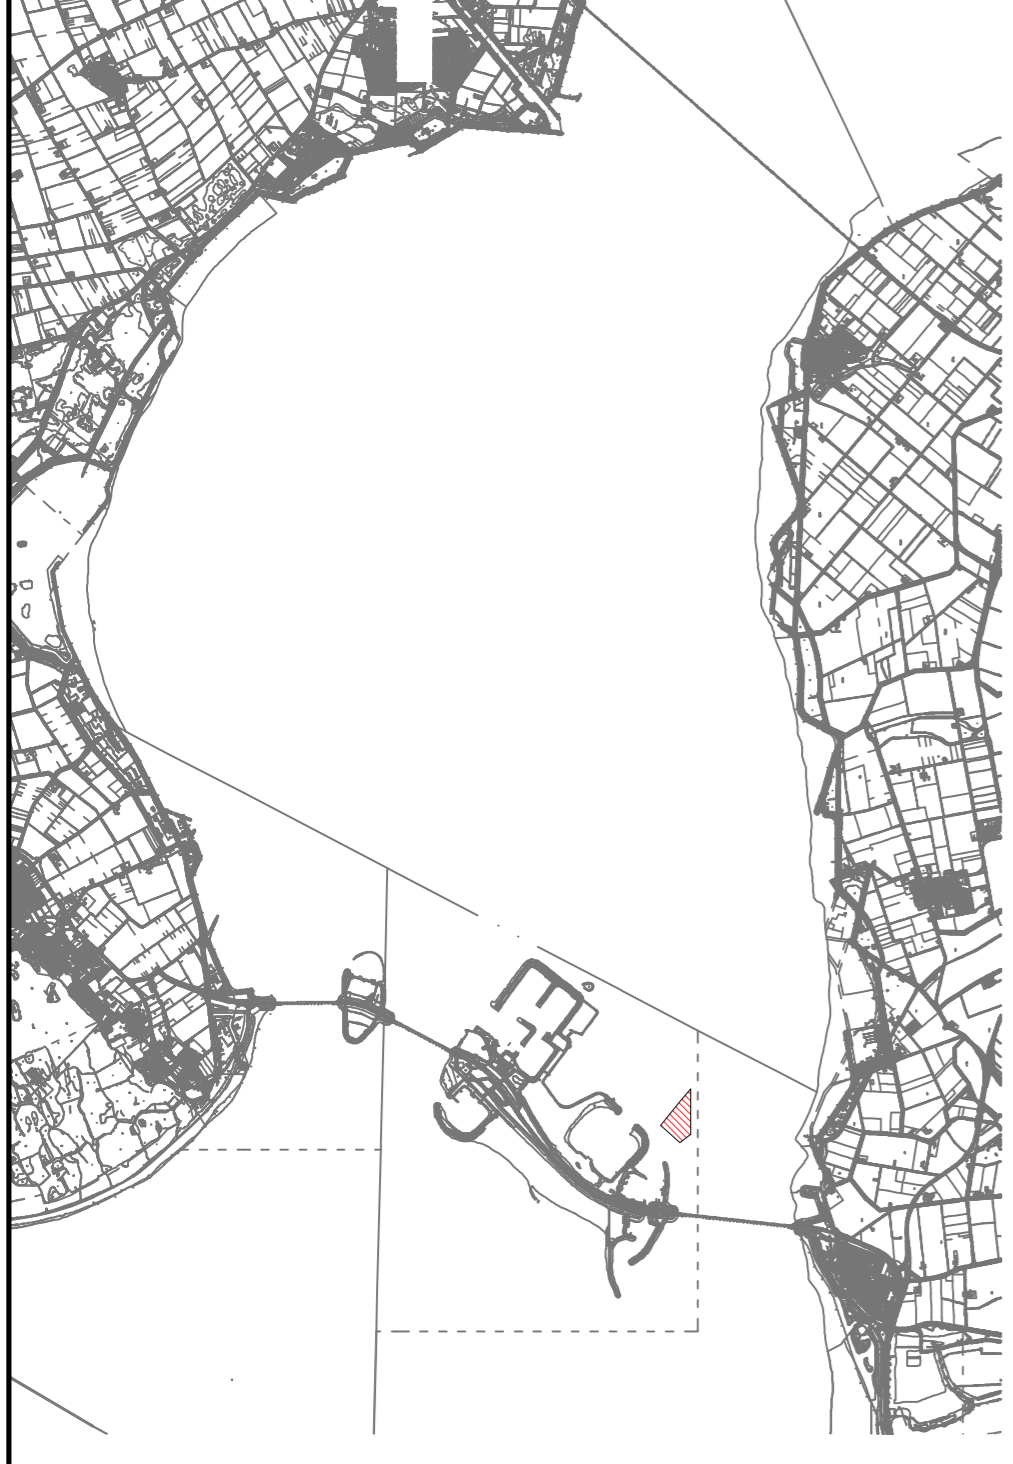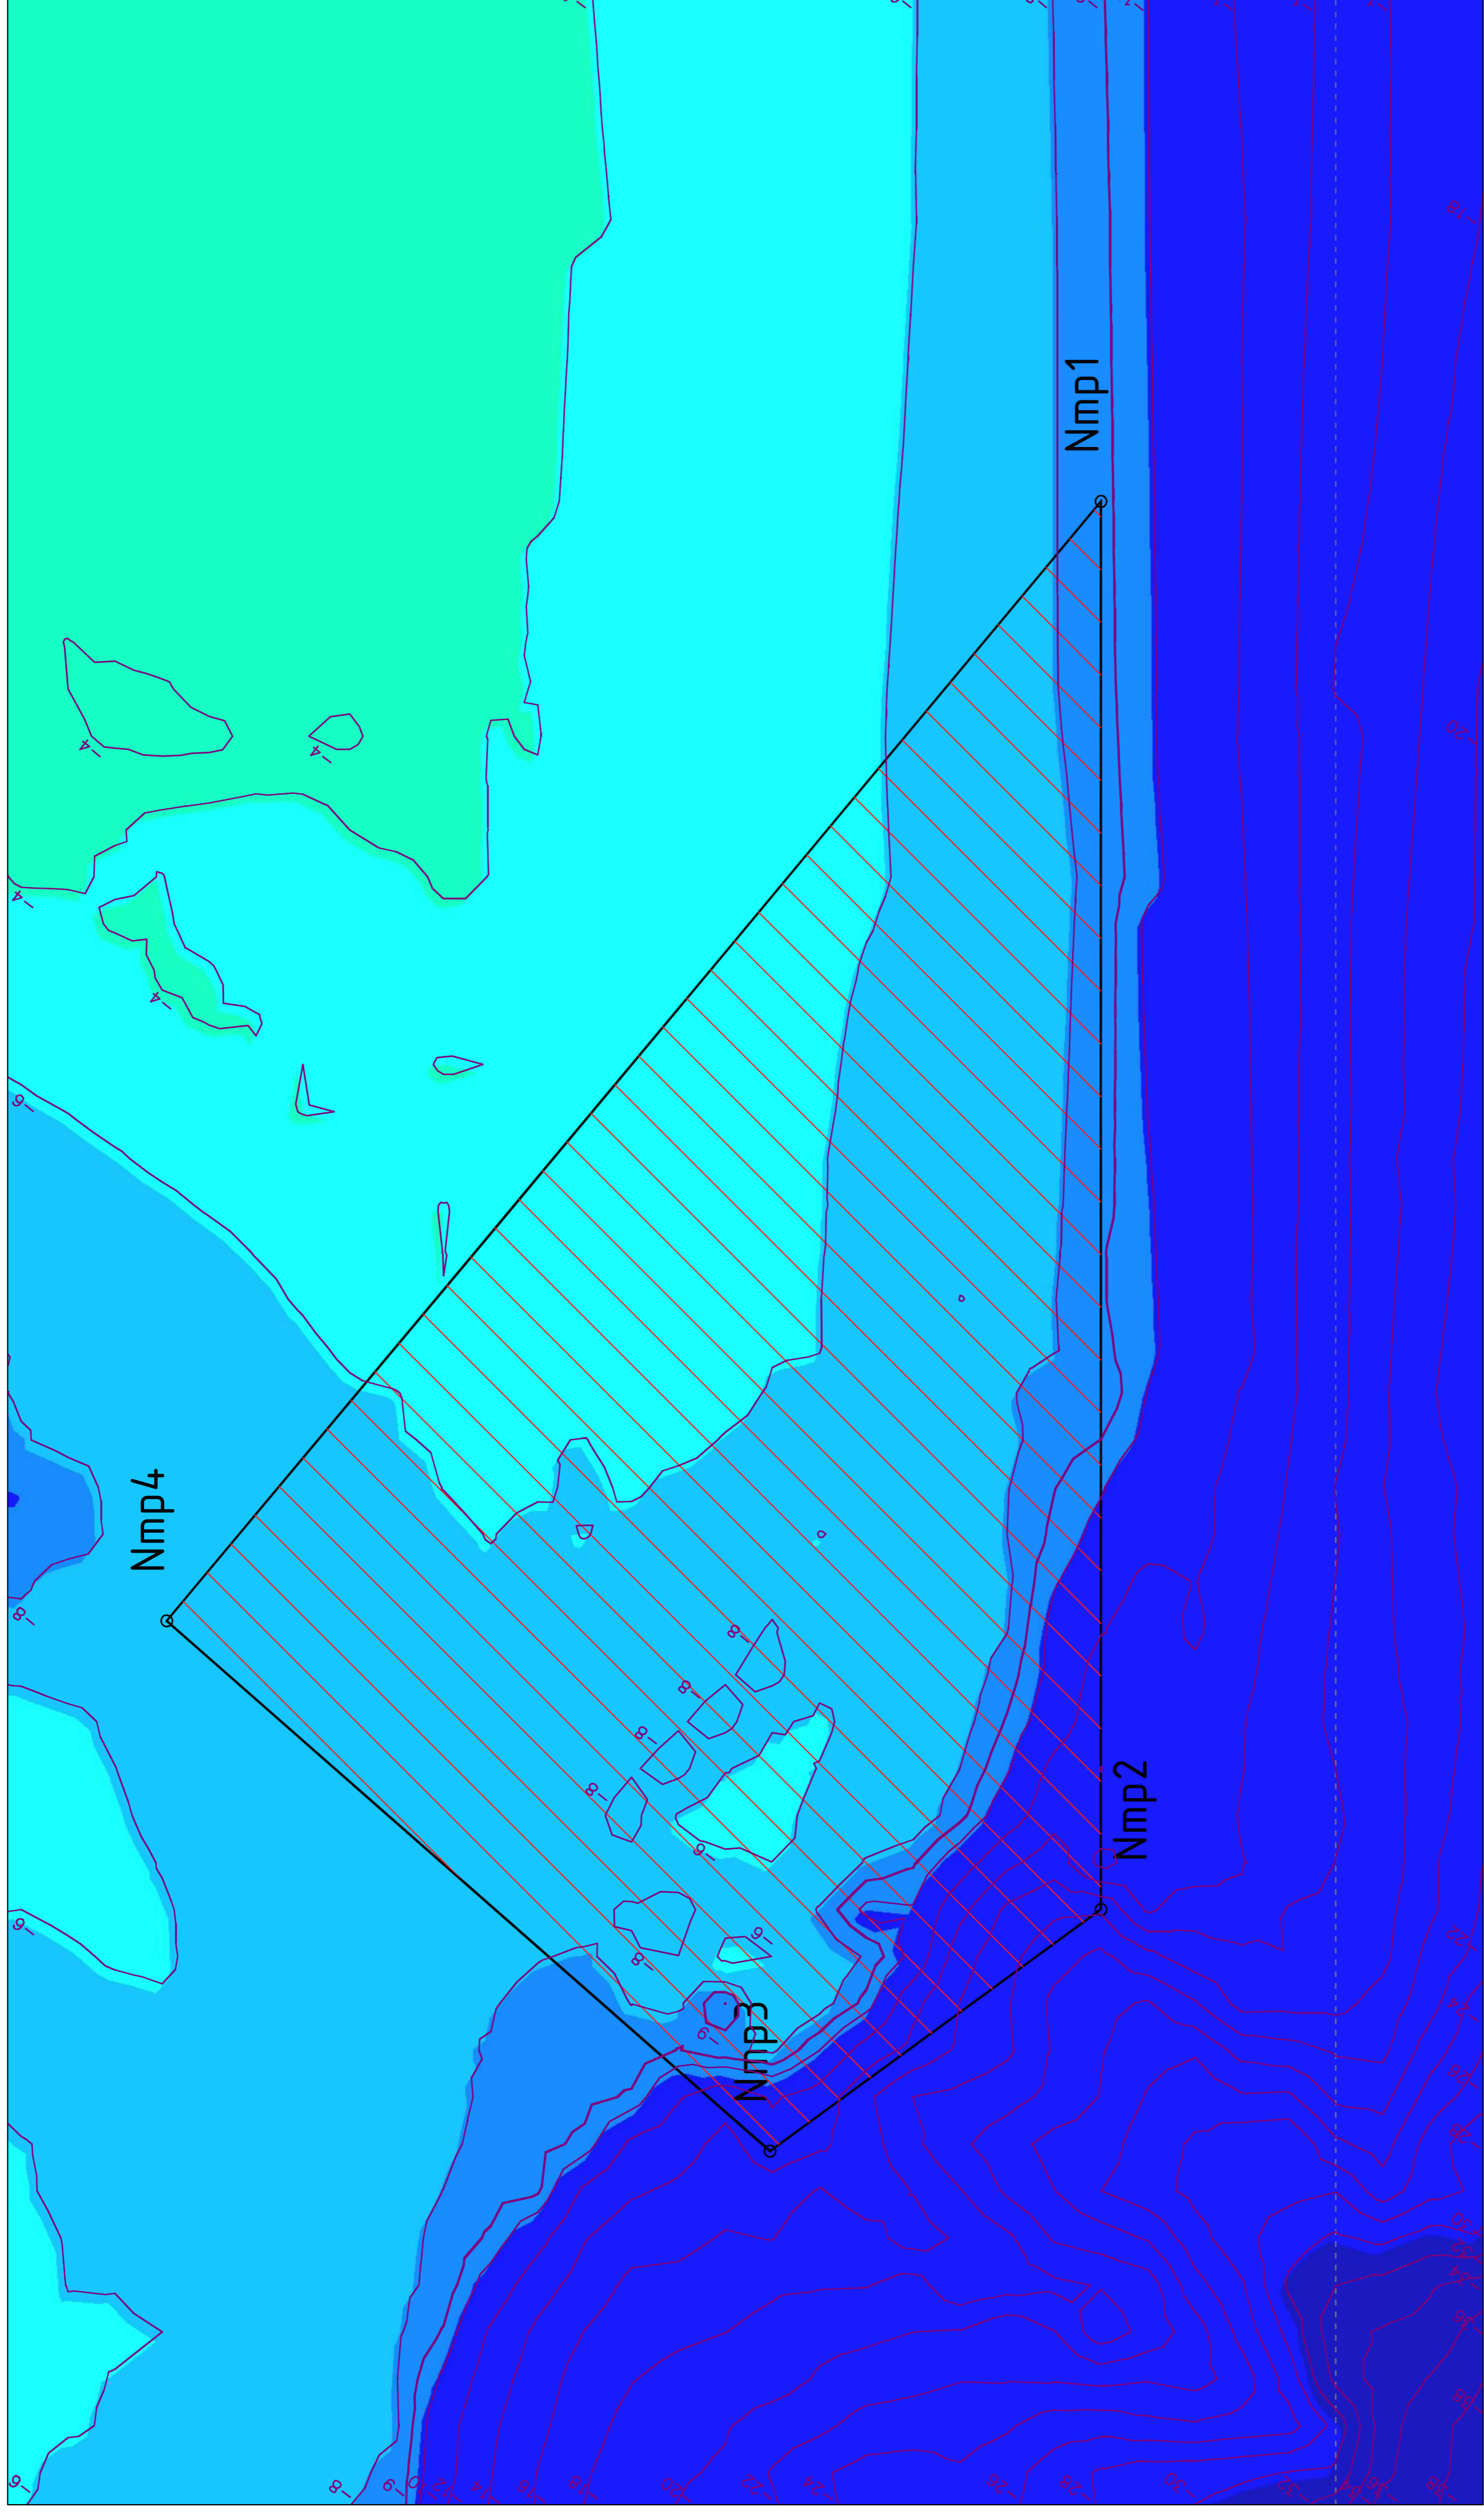

SITUATIE overzicht
schaal 1:50,000


SITUATIE winlocatie
schaal 1:2000

getekend J. van der Jagt, 07-06-2013
gecontroleerd S. Vermint, 07-06-2013
aangepast S. Verecke, 07-06-2013
getypt

LEGENDA

- = wingebied
- Meetpunten - X - Y -
- Nmp1 38700 404300
- Nmp2 38500 404300
- Nmp3 37997 404241
- Nmp4 38223 404498

hoogtes in meters ten opzichte van NAP
afstanden in meters
coördinaten in RD-stelsel

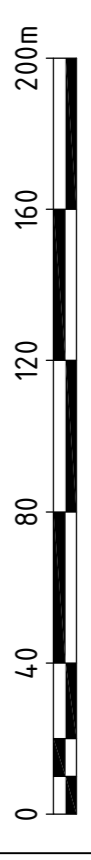

Rijkswaterstaat

Rijkswaterstaat Zee en Delta

Project Zeeweringen
Sophiastrand
Winlocatie


31075390

getekend J. van der Jagt, 07-06-2013
gecontroleerd S. Vermint, 07-06-2013
aangepast S. Verecke, 07-06-2013
getypt

in 6 bladen, blad nr. 4

A1 ZLRW-2013-01274

TERREINHOOGTES				
REEKS	MIN.	MAX.	KLEUR	OPP.
1	-53,00	-30,00		
2	-30,00	-10,00		
3	-10,00	-8,00		
4	-8,00	-6,00		
5	-6,00	-4,00		
6	-4,00	-2,00		
7	-2,00	0,00		
8	0,00	1,00		
9	1,00	2,00		
10	2,00	3,00		
11	3,00	4,00		
12	4,00	5,00		
13	5,00	6,00		
14	6,00	7,00		
15	7,00	10,00		

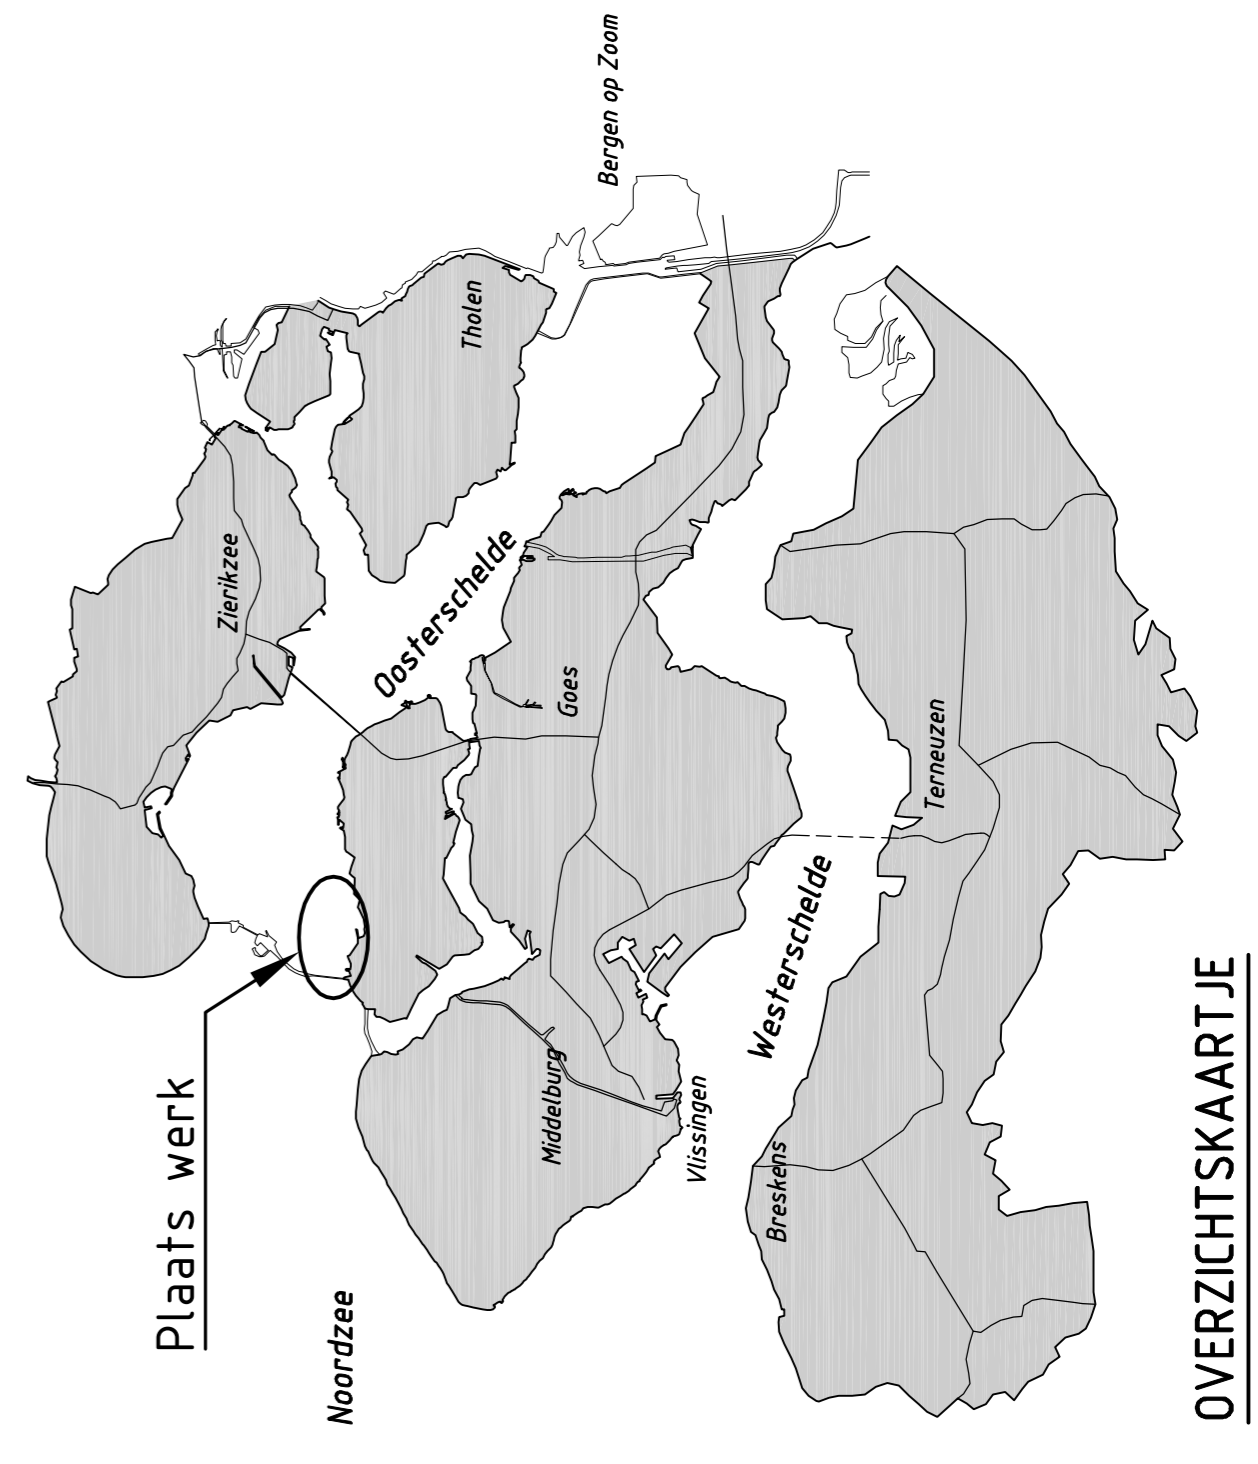






OVERZICHTSKAARTJE





Oosterschelde



VERKLARING

-  TRANSPORTROUTE
-  WERKGEBIED
-  VISVAKKEN
-  SPITLOCATIES
-  PRIVAAT PERCELEN

OVERZICHTSKAARTJE

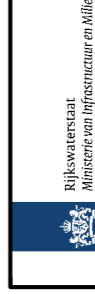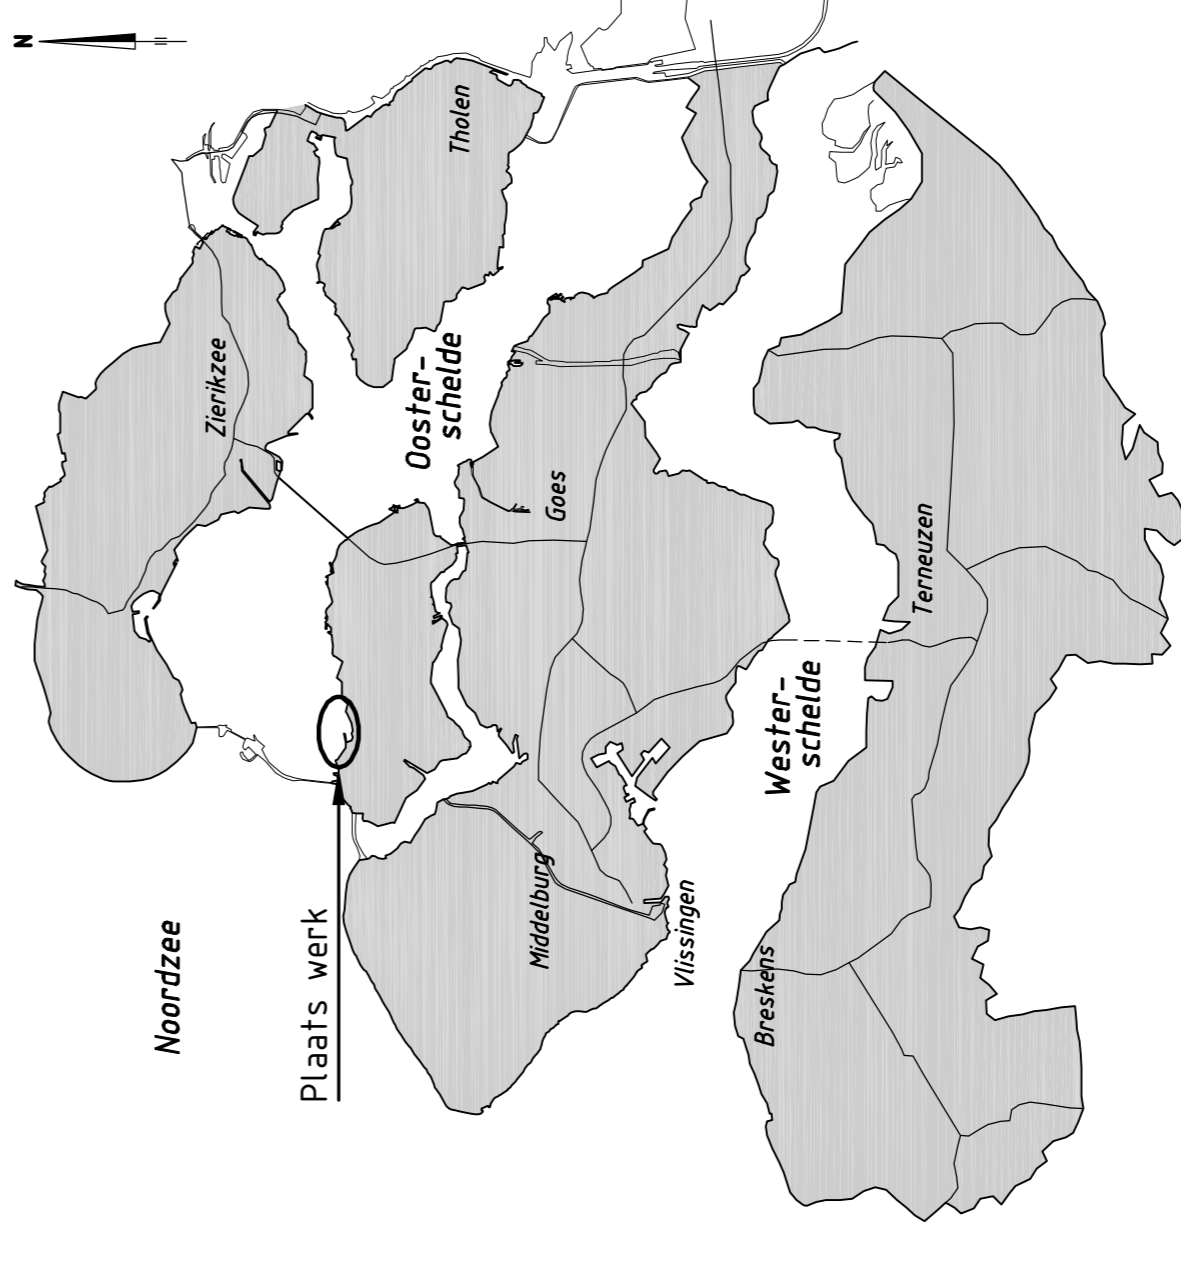

Programma's, Projecten en Onderhoud

Project Zeeweringen
Sophiastrand
Transportroute

zaaknr.
31075390

getekend	J. van der Jagt	dat.	07-06-2013	schaal	1:7500
gecontroleerd	S. Vermunt	dat.	07-06-2013	in	6
accorde	S. Verecke	dat.	07-06-2013	bladen	blad nr. 5
gevestigd					
				A1	ZLRW-2013-01275



www.zeeweringen.nl
tel. 088 2461370


Een project van Rijkswaterstaat
en waterschap Scheldestromen

Sophiastrand

"bouwen met zand voor veiligheid en natuur"

naam/logo opdrachtnemer
inclusief telefoonnummer contactpersoon opdrachtnemer

3.50

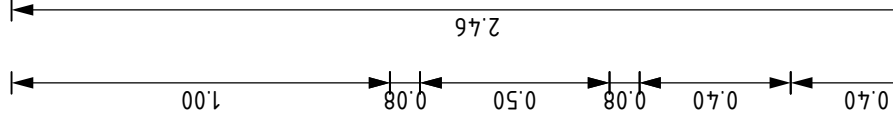


Kleur bord: Wit

De logo's worden t.z.t. ter beschikking gesteld

Lettertype: Arial

Grootte letters aanpassen aan afmetingen bord

		Programma's, Projecten en Onderhoud	
Project Zeeweringen		31075390	
Sophiastrand			
Bouwbord			
getekend	J. van der Jagt	JvdJ	d.d. 07-06-2013
gecontroleerd	S. Vermunt	S	d.d. 07-06-2013
accoord	S. Vereeke	V	d.d. 07-06-2013
gewijzigd			
		schaal	1:20
		in	6 bladen, blad nr. 6
		A3	ZLRW-2013-01276