

VERKLARING

Hogepunten in meters t.a.v. NAP

Kleinere in meters tenzij anders aangegeven

Alle afmetingen in Millimeter

H = Hoogte met nummer

D = Diameter met nummer

Bestaande situatie

Bestaande perceelsgrenzen

Bestaande palen(s)

Bestaande randlijn

Bestaande fundering

Te maken werk

Te maken ondergrondstrook

Nieuw zeil

Multivoetwaaier

O.S.A.

Overligging breuksteen

Kraaklaam

Wegvoeren

0 — 0 — 0

Voor ontwerprij 4 zie tekening ZLRW-2010-1167

Voor ontwerprij 5 zie tekening ZLRW-2010-1168

Voor ontwerprij 6 zie tekening ZLRW-2010-1169

Voor ontwerprij 7 zie tekening ZLRW-2010-1170

Voor ontwerprij 8 zie tekening ZLRW-2010-1171

Voor ontwerprij 9 zie tekening ZLRW-2010-1172

Voor ontwerprij 10 zie tekening ZLRW-2010-1173

Voor ontwerprij 11 zie tekening ZLRW-2010-1174

Voor ontwerprij 12 zie tekening ZLRW-2010-1175


Voor ontwerprij 13 zie tekening ZLRW-2010-1176

Voor ontwerprij 14 zie tekening ZLRW-2010-1177

Voor ontwerprij 15 zie tekening ZLRW-2010-1178

Voor ontwerprij 16 zie tekening ZLRW-2010-1179

Voor ontwerprij 17 zie tekening ZLRW-2010-1180

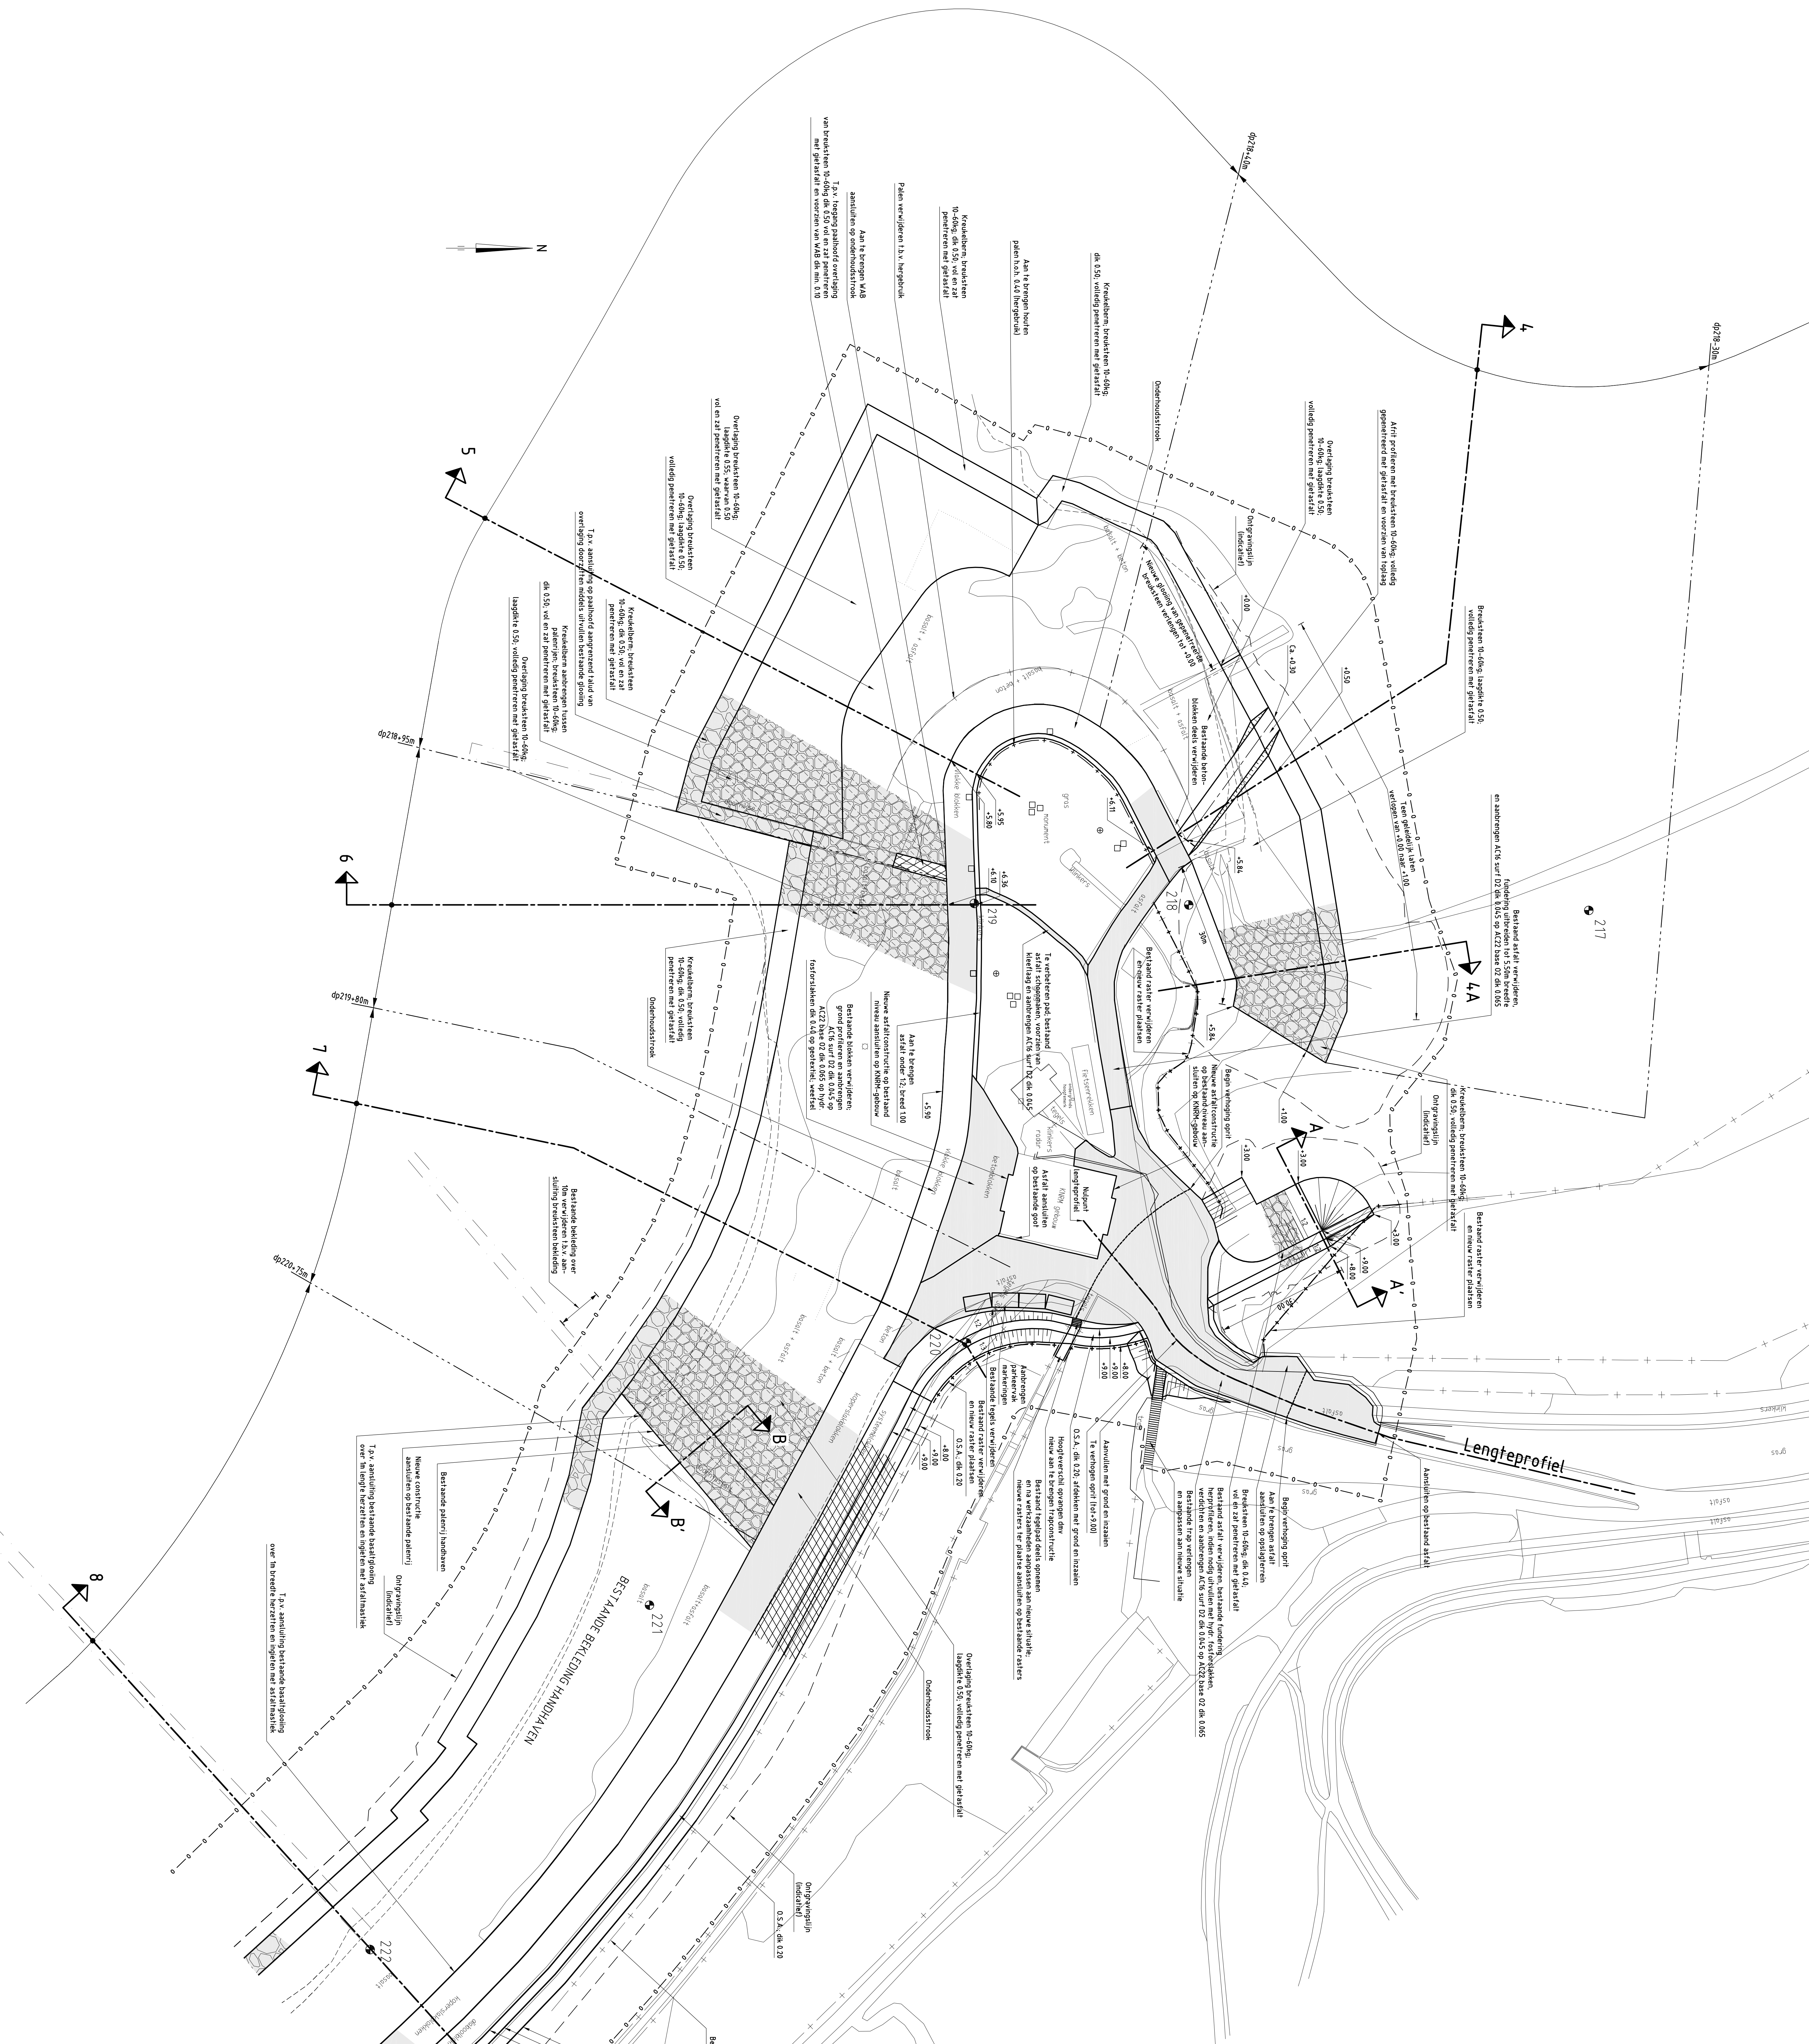

		afdeling WVI	
Project Zeevingen			
GAT VAN WESTKAPELLE			
Delatshavse plekku 't o.v. het KNMI-gebouw			
bestek 31031960		1508	
2010-01-20	2010-01-20	2010-01-20	2010-01-20
5	5	5	5
20	20	20	20
A0	ZLRW-2010-1163	3	3