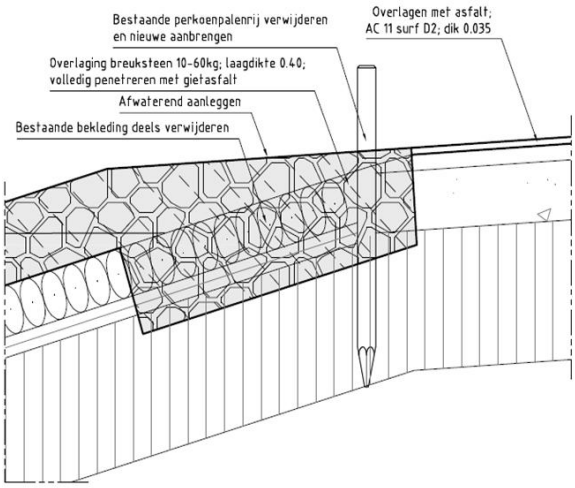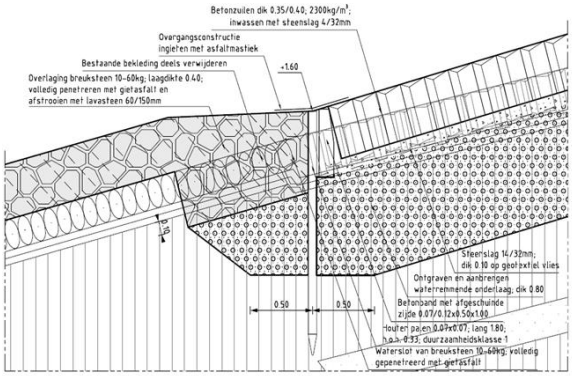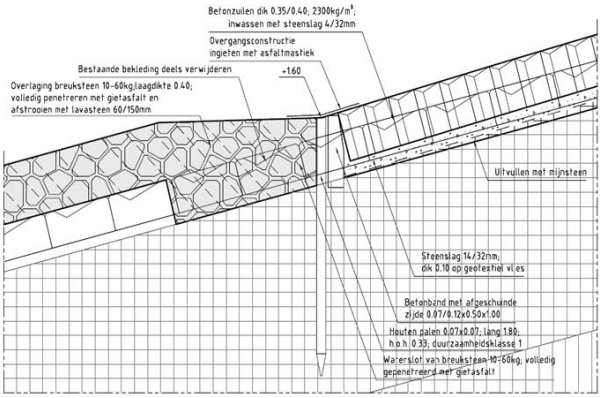Details waterslot bij een vol en zat gepenetreerde overlaging